



Stadt Zürich
Tiefbauamt

Bauprojekt

Kraftstrasse

Glabach bis Toblerstrasse


Auflageplan gemäss §16 StrG

Normalprofil 1 : 50

Projektiert durch Stadt Zürich Tiefbauamt Planung + Projektierung, TPA Werdmühleplatz 3, 8001 Zürich Telefon 044 412 42 12		Ausfertigung für		
Bearb. / Gepr. JAB / PAN	Datum 25.05.2020	Format 30 / 63	TAZ Bau - Nr. 06035	Plan - Nr. 06035-42
TAZ Projektleitung SCG	Änderungen	Dateipfad P:\1_01_Projekte\06035_Kraftstrasse_\1 PR\10 Pläne\03_Bauprojekt		

Die Direktorin:

Profil A - A

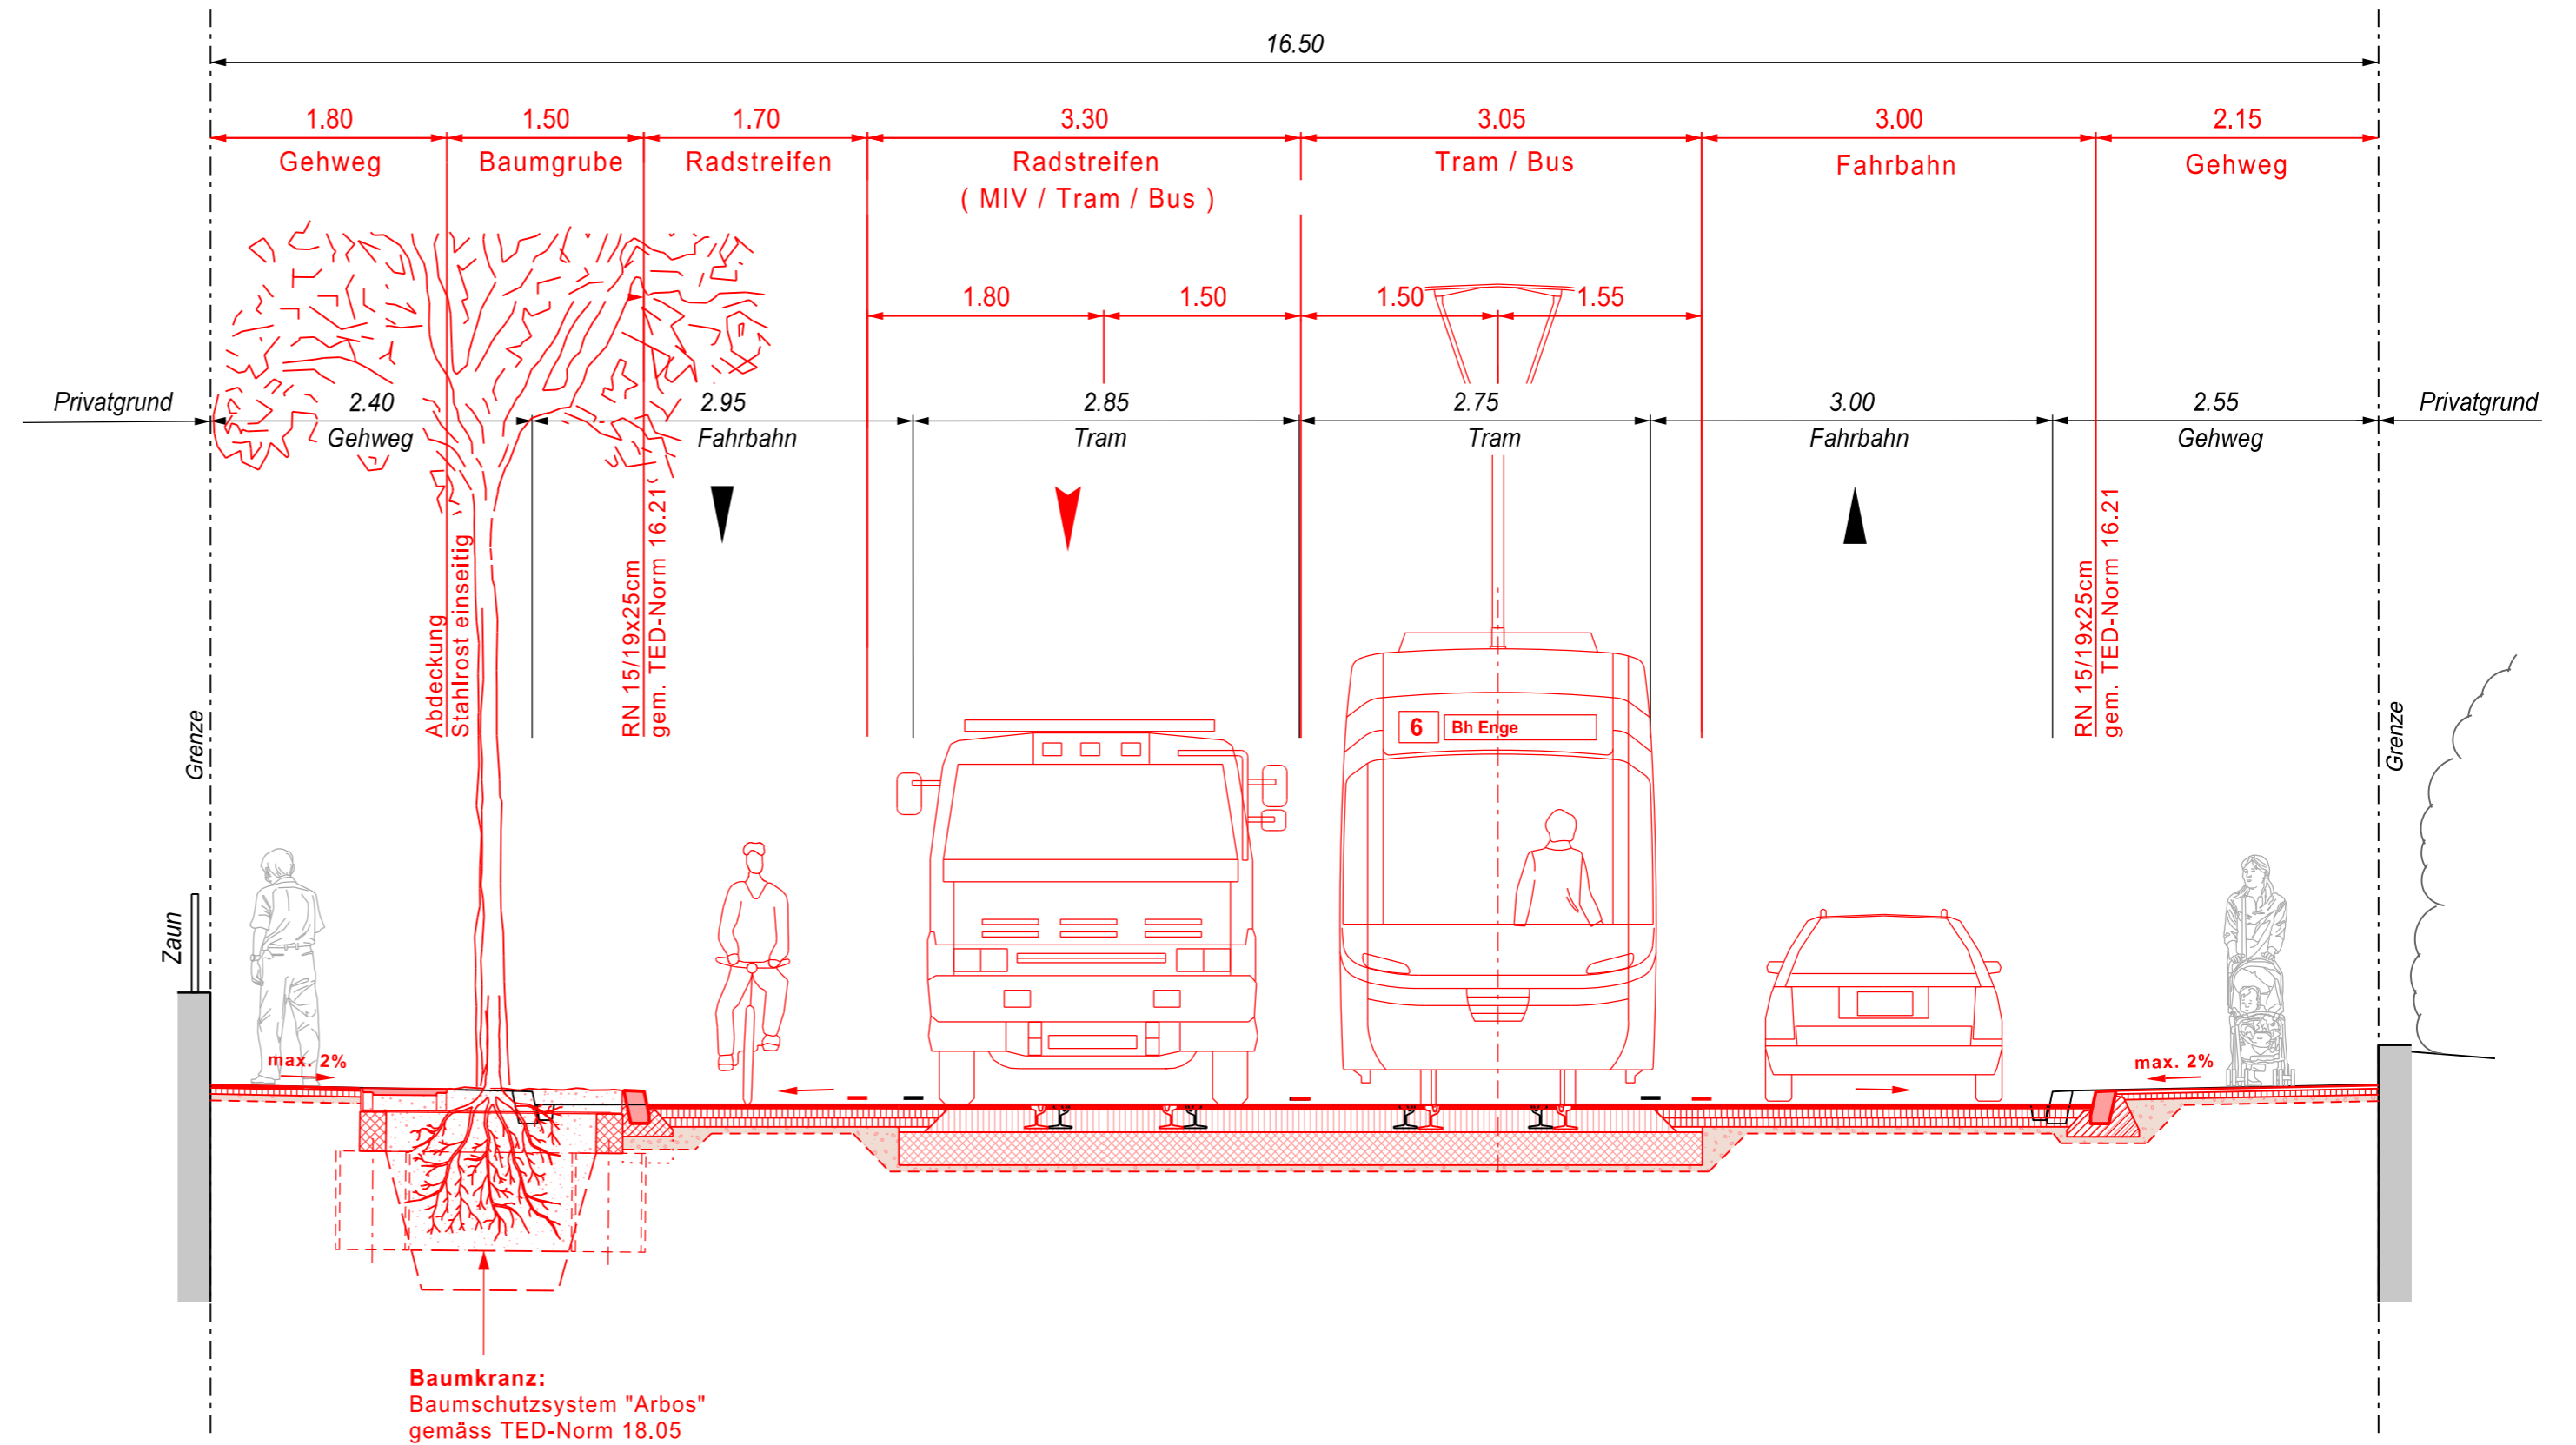

Gehweg / Radweg	
AC 8 N, B 70/100	2.5 cm
AC T 16 N B 70/100	4.5 cm
RCB 0/45, OC 85	5.0 cm
Total	12.0 cm

Fahrbahn T4	
AC 8 H / SMA 8 PmB CH-E	3.0 cm
AC B 22 H PmB 25/55-65 CH-E	7.0 cm
AC T 22 H PmB 25/55-65 CH-E	7.0 cm
RCB 0/45, OC 85	5.0 cm
Total	22.0 cm

Tramtrasse	
AC 8 S B 50/70	3.5 cm
Oberbeton	17.5 cm
Unterbeton	25.0 cm
RCB 0/45, OC 85	5.0 cm
Total	51.0 cm