



Bauprojekt
Kalchbühlstrasse
 Eggweg - Honeggerweg
 Bushaltestellen Kalchbühlweg

Auflageplan gemäss §16 StrG

Normalprofil 1 : 50


Partner
 Dienstabteilung Verkehr
 Verkehrsbetriebe Zürich

Projektiert durch hnm Ingenieurbüro Hans H. Moser AG Wallisellenstrasse 259, 8050 Zürich Telefon: 043 205 02 50, www.ing-moser.ch		Ausfertigung für		
Bearb. / Gepr. WT / PM	Datum 01.07.2020	Format 30 / 105	TAZ Bau - Nr. 20009	Plan - Nr. 20009-022
TAZ Projektleitung	Änderungen	Dateipfad	L:\CAD\Projekte\Kalchbühlstrasse Hst Kalchbühlweg TAZ\Aufgabeplan §16\A16_2020_17_022_NP_50.dgn	

L:\CAD\Projekte\Kalchbühlstrasse Hst Kalchbühlweg TAZ\Aufgabeplan §16\A16_2020_17_022_NP_50.dgn

Die Direktorin :

Normalprofil A - A, 1 : 50
 (Kalchbühlstrasse)

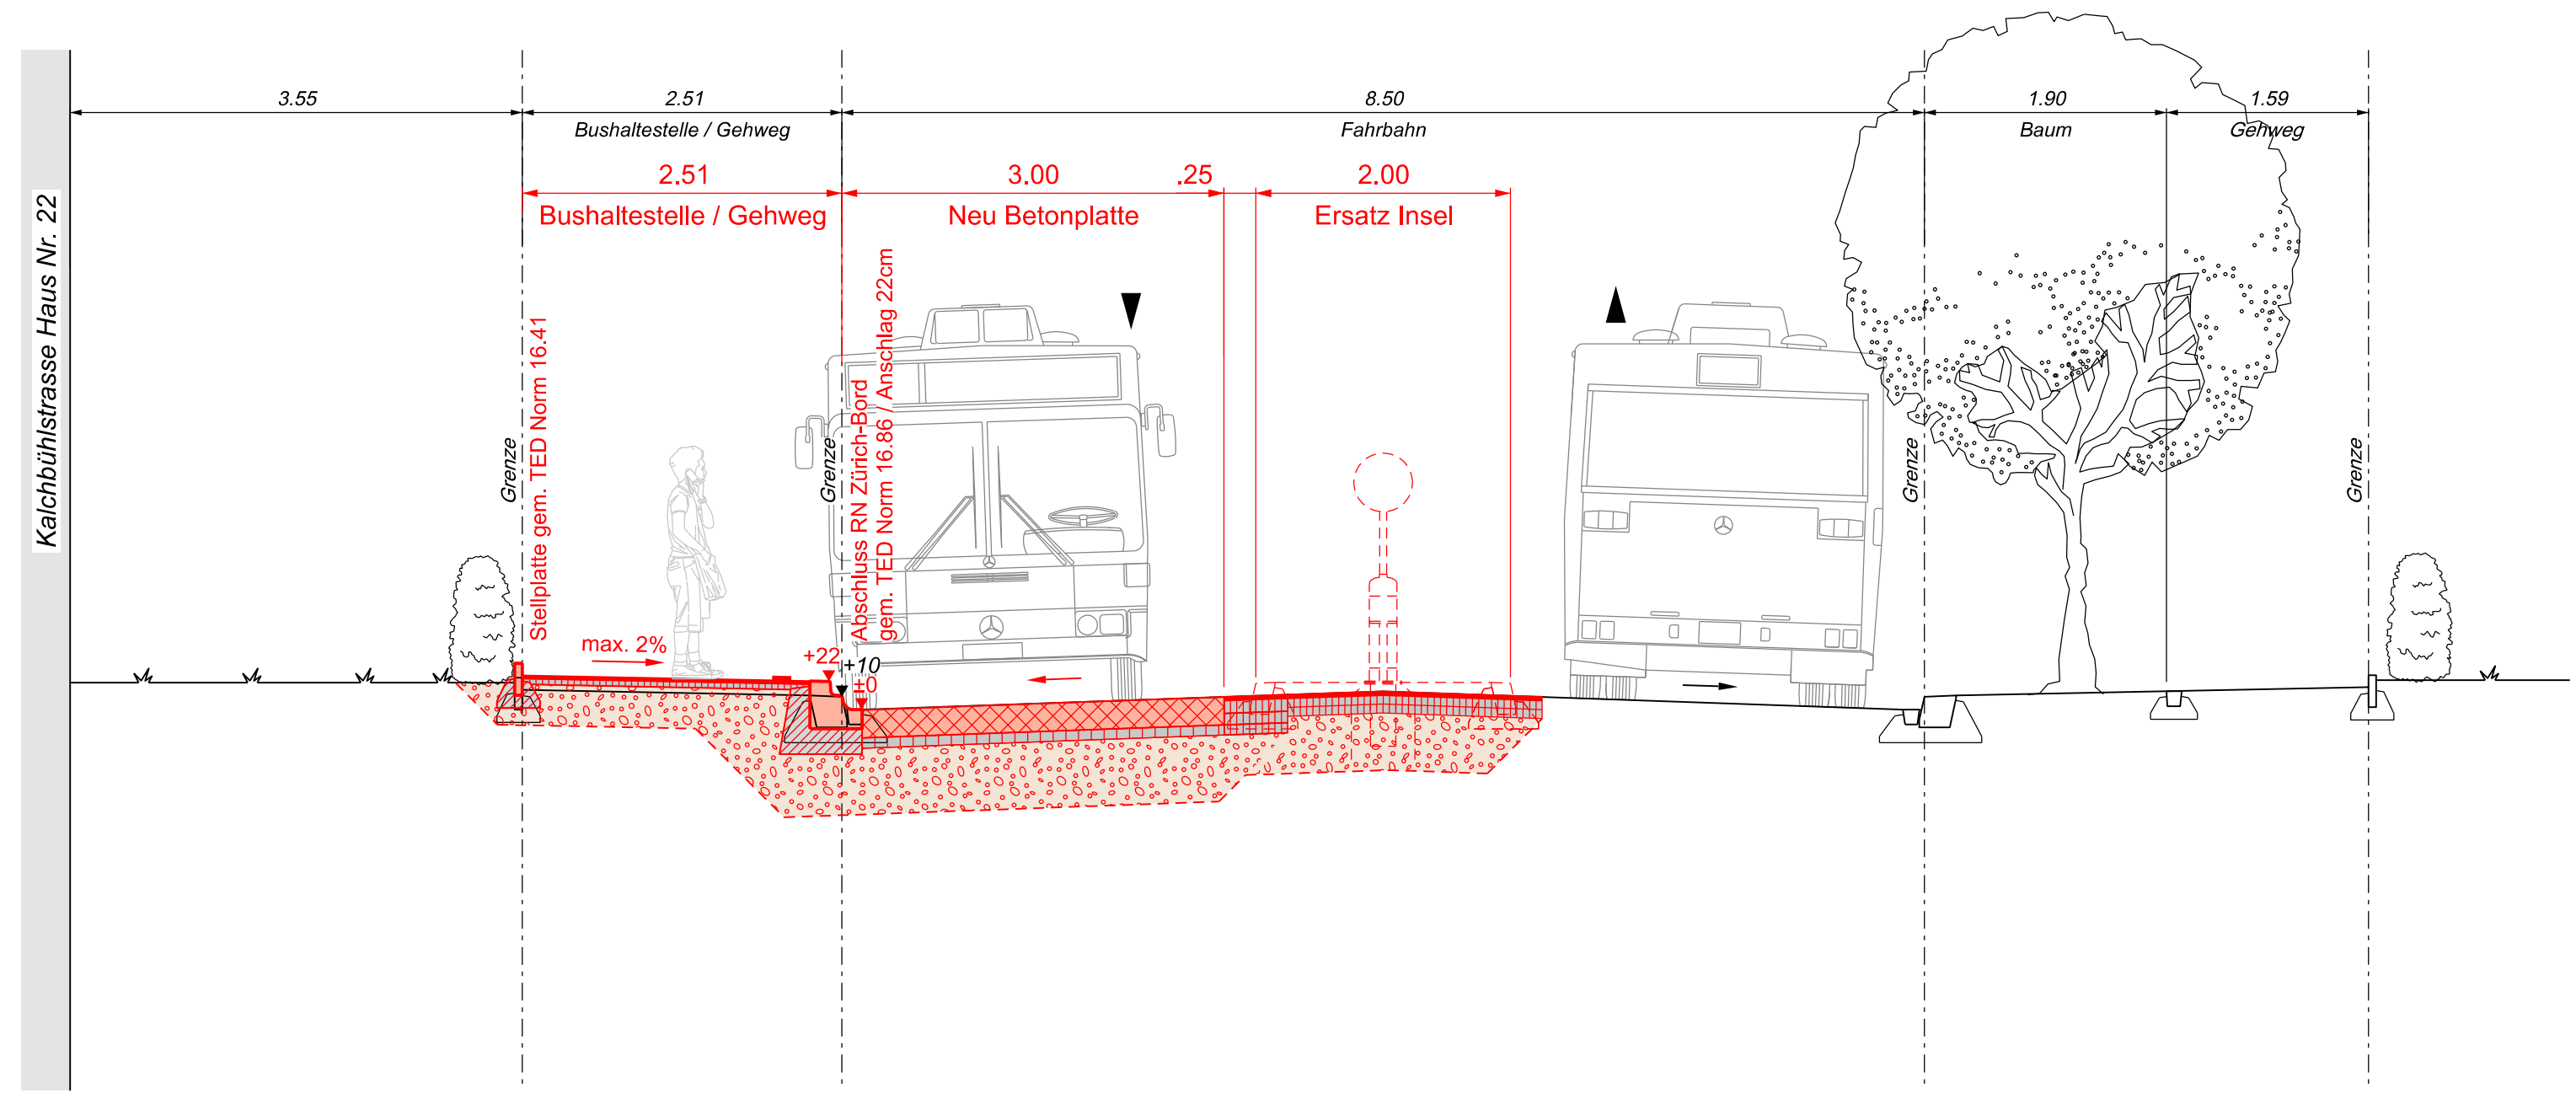

Normalprofil B - B, 1 : 50
 (Kalchbühlstrasse)

