

Stadt Zürich Tiefbauamt

Bauprojekt

Fussgängerübergang Butzenstrasse

Verbindung Greencity - Wollishofen


Auflageplan gemäss §16 StrG

Rechtserwerbsplan 1:500

Projektiert durch Basler & Hofmann Ingenieure, Planer und Berater Forchstrasse 395, Postfach, CH-8032 Zürich T +41 44 387 11 22, F +41 44 387 11 00 www.baslerhofmann.ch		Ausfertigung für		
Bearb. / Gepr. WOS / BUO	Datum 13.07.2020	Format 30 / 63	TAZ Bau - Nr. 16'041	Plan - Nr. 16'041-90
TAZ Projektleitung BIC	Änderungen	Dateipfad H:\R000313\32_BauP\Plane\6810.32_90.dgn		

Die Direktorin: i.V.

Nummer	Kataster-Nr. bzw. Grundbuchblatt	Eigentümer	Beanspruchtes Recht	Beanspruchte Fläche für das Projekt
1	Kataster-Nr. WO6527	Stadt Zürich	Eigentum	ca. 16 m ²
2	Kataster-Nr. WO6528	Stadt Zürich	Eigentum	ca. 17 m ²

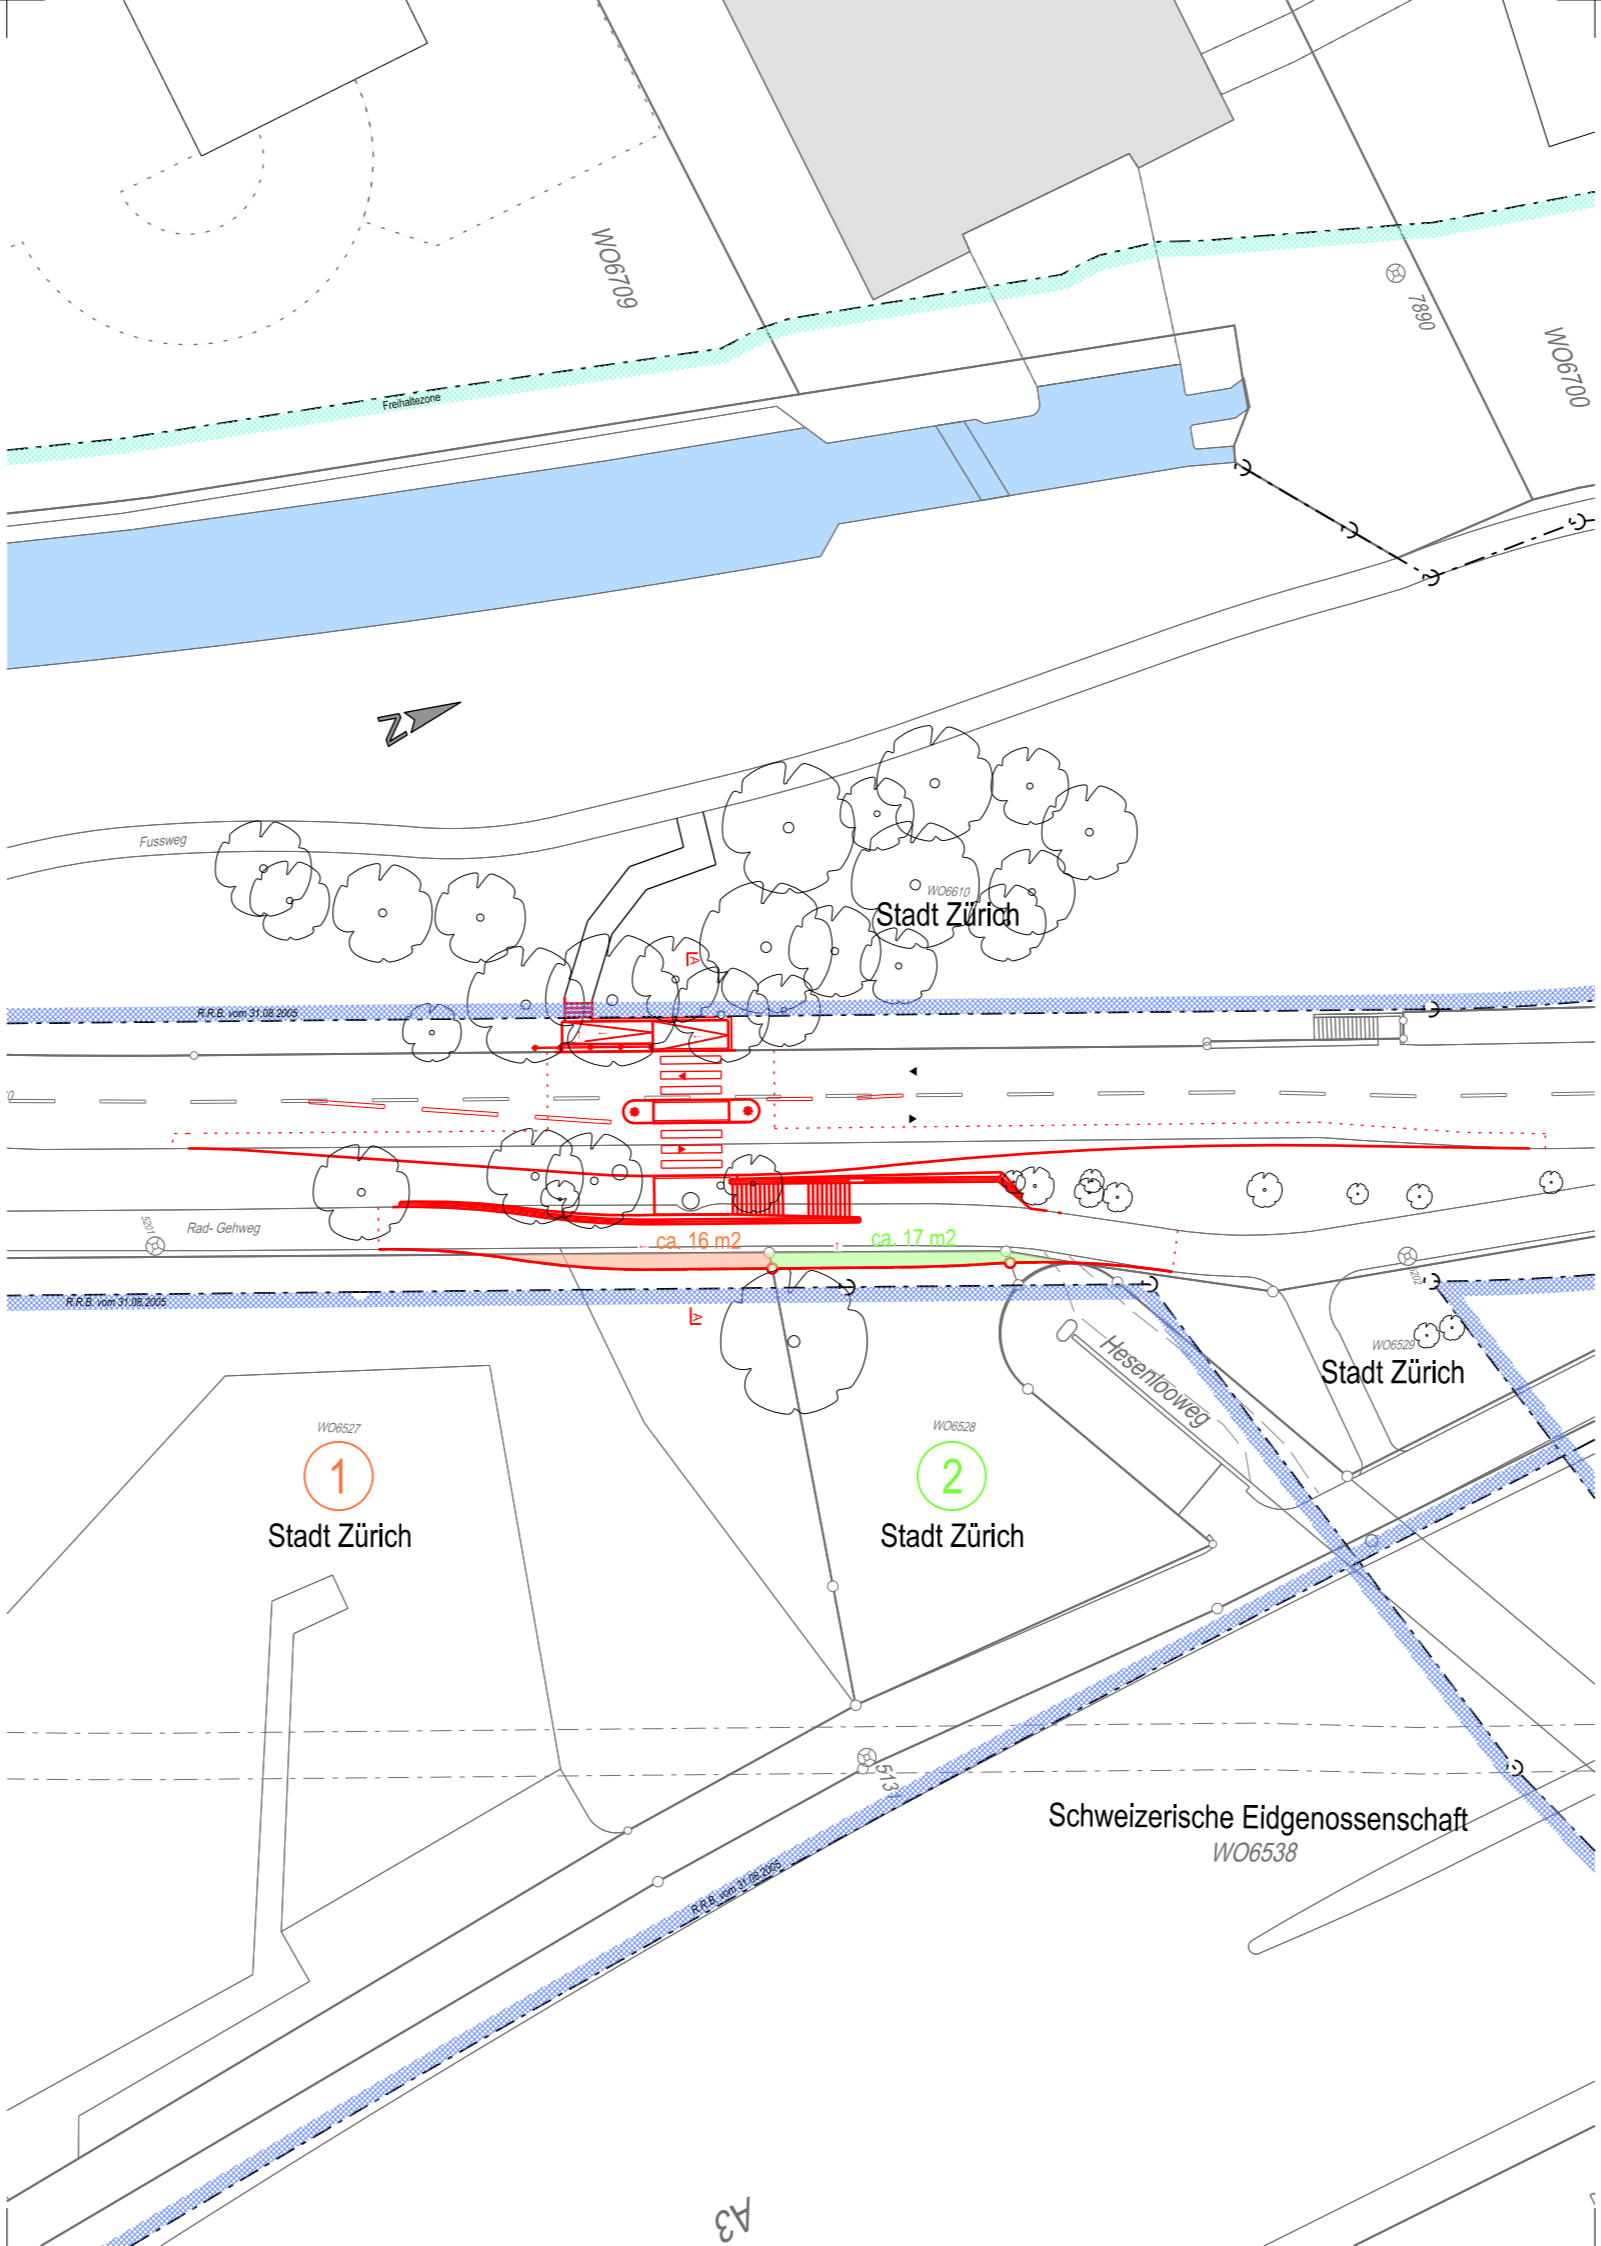

Legende	Bestehend	Projektiert
Baulinien		
Freihaltezone		
Strassenflächen		
Fussgängerflächen		
Grünflächen / Rabatten		
Sickerfähiger Belag		
Baum / Baumkranz		
Mauern, Treppen		
öffentliche Beleuchtung (ö.B.)		
Inselschutzpfosten (IP)		
Grenzpunkte / Grenzlinien		
Randstein		
Randsteinabsenkungen		
Bundstein		
Belagsgrenze		

Markierungen:	Bestehend	Projektiert
Fussgängerstreifen		