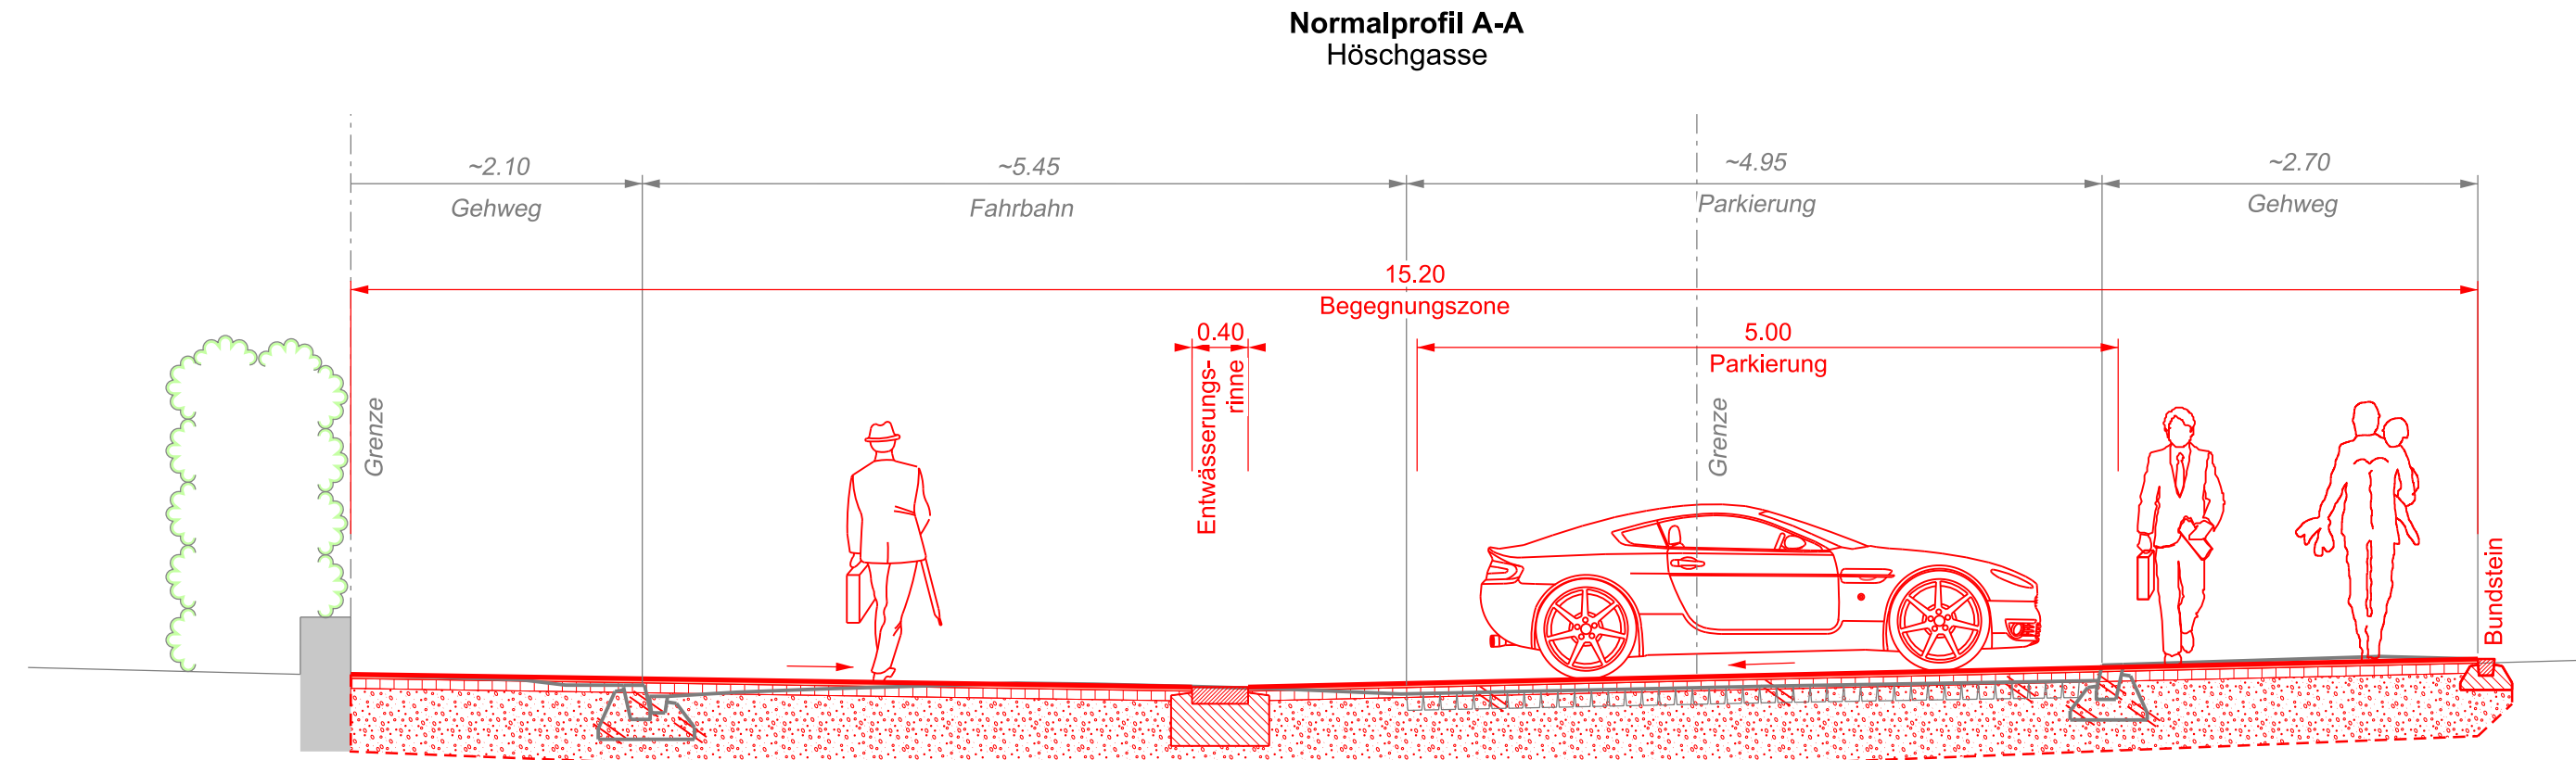
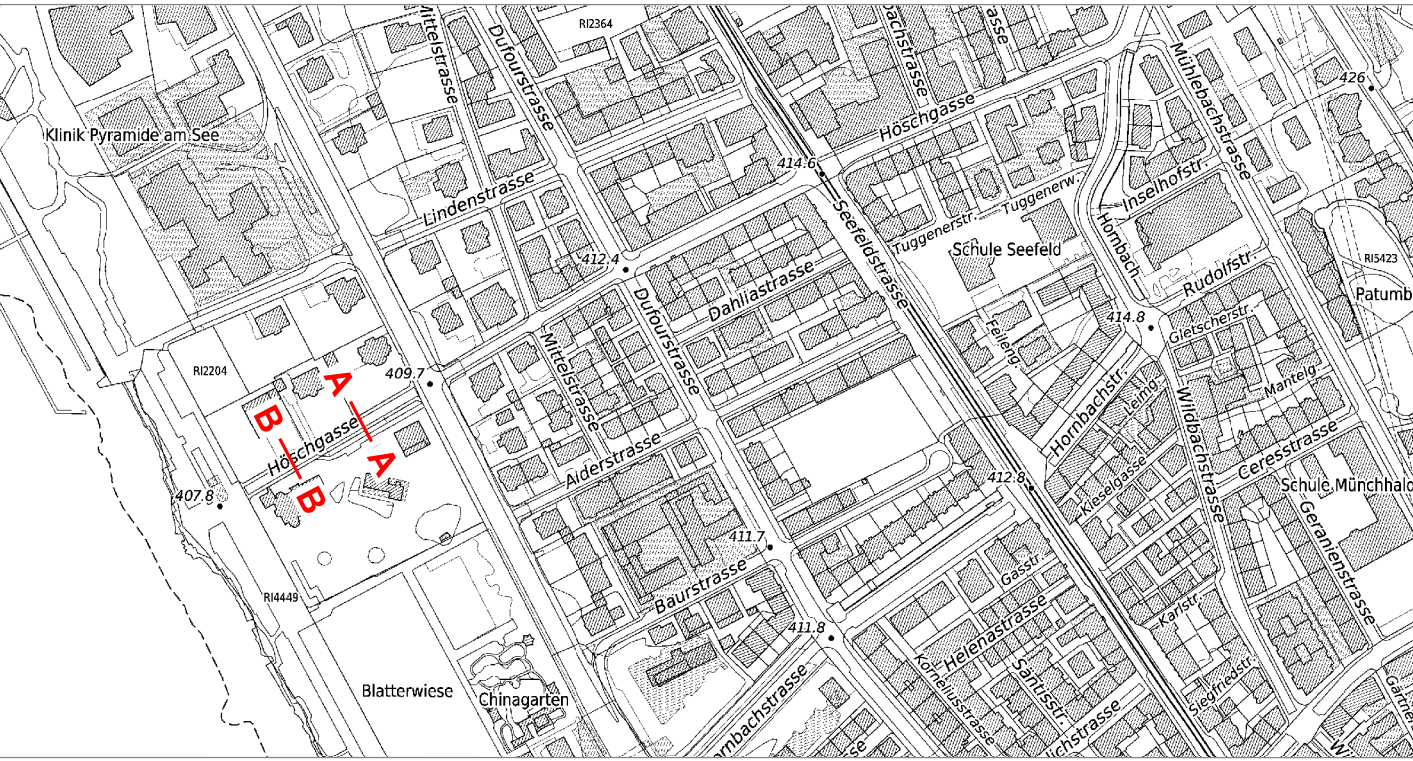

Stadt Zürich
 Tiefbauamt

Vorprojekt
Höschgasse
 See bis Bellerivestrasse

Auflageplan gemäss §13 StrG
Normalprofil 1:50

Projektiert durch		Ausfertigung für		
FPREISIG AG <small>BAUINGENIEUR UND PLANER SA LUIG GRÜNDLIDENSTRASSE 4, CH-8002 ZÜRICH, T 044 308 89 85, F 044 308 89 80 PREIS@ZUERCH.FPREISIG.CH, WWW.FPREISIG.CH</small>				
Bearb. / Gepr.	Datum	Format	TAZ Bau - Nr.	Plan - Nr.
scl / GB	22.10.2019	30/ 105	16'066	2005.100-22
Änderungen		Dateipfad		
		H:\projekte_neu\2005_Hoeschgasse\mstation\100_vorprojekt		


Die Direktorin:



Gehweg/ Fahrbahnaufbau:

Deckschicht: AC 8 N B70/100	3.0 cm
Tragschicht: AC 22 N B70/100	7.0 cm
Fundationsschicht: UG 0/45, OC 85	45.0 cm
Total	min. 55.0 cm

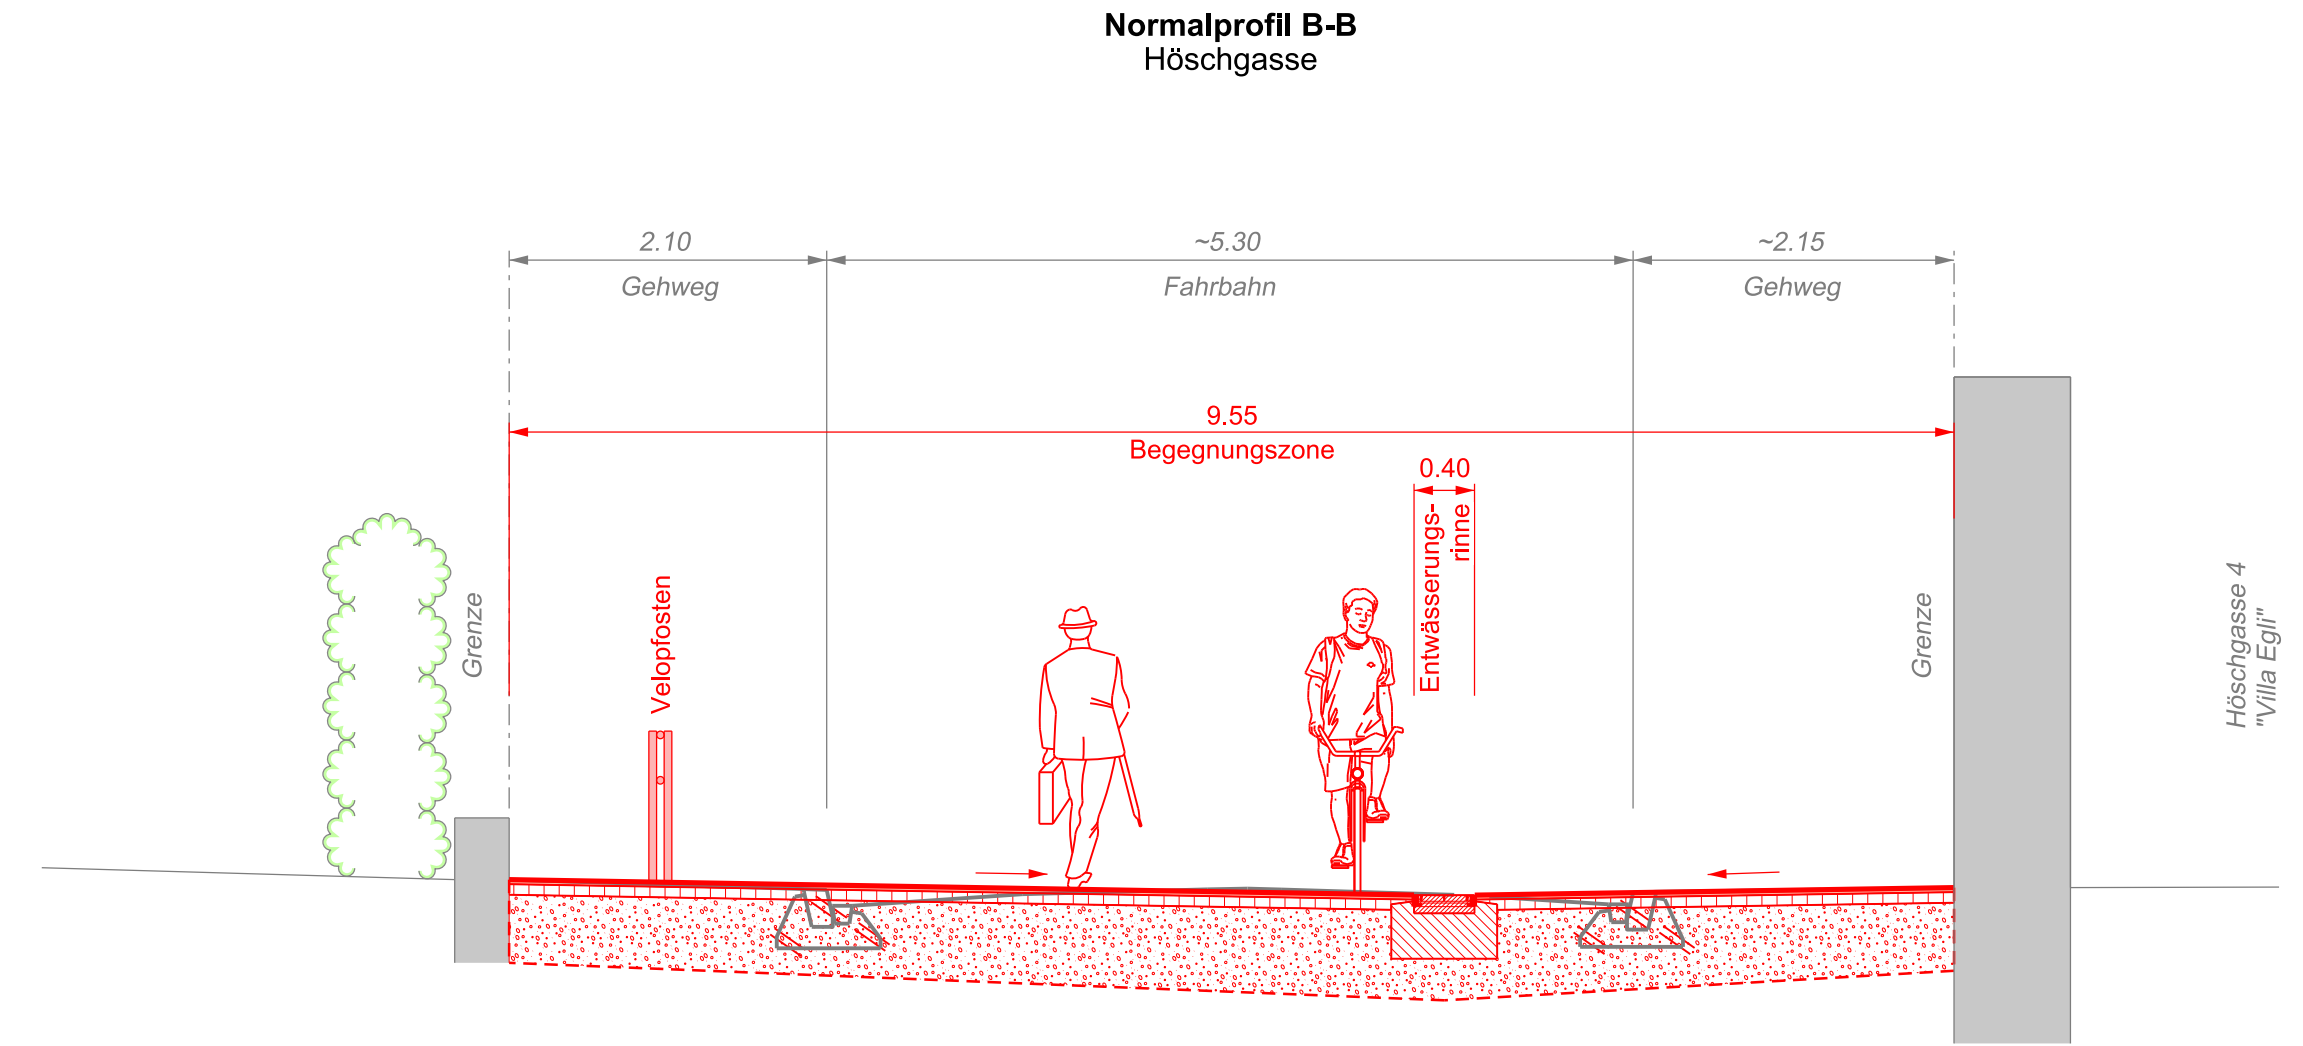404.00 m ü. M.



Gehweg/ Fahrbahnaufbau:

Deckschicht: AC 8 N B70/100	3.0 cm
Tragschicht: AC 22 N B70/100	7.0 cm
Fundationsschicht: UG 0/45, OC 85	45.0 cm
Total	min. 55.0 cm

404.00 m ü. M.