



**Vorprojekt**  
**Murwiesenstrasse und**  
**Murhaldenweg**

**Auflageplan gemäss §13 StrG**

Normalprofile 1:50

Bauherr  
 Helvetia  
 Schweizerische  
 Lebensversicherungs-  
 gesellschaft AG, Basel


Projektiert durch  
**SÜSS**  
 UND PARTNER AG  
 Süss und Partner AG  
 Merkurstrasse 33  
 CH-8032 Zürich  
 +41 44 440 00 80  
 www.suess-ag.ch

Ausfertigung für

|                |            |        |               |             |
|----------------|------------|--------|---------------|-------------|
| Bearb. / Gepr. | Datum      | Format | TAZ Bau - Nr. | Plan - Nr.  |
| DL / Sü        | 04.11.2019 | 30/105 | 19'060        | 19 060/ 003 |
| Änderungen     | Dateipfad  |        |               |             |
| -              |            |        |               |             |


Die Direktorin :

**Normalprofil A - A 1:50**  
 (Murwiesenstrasse)

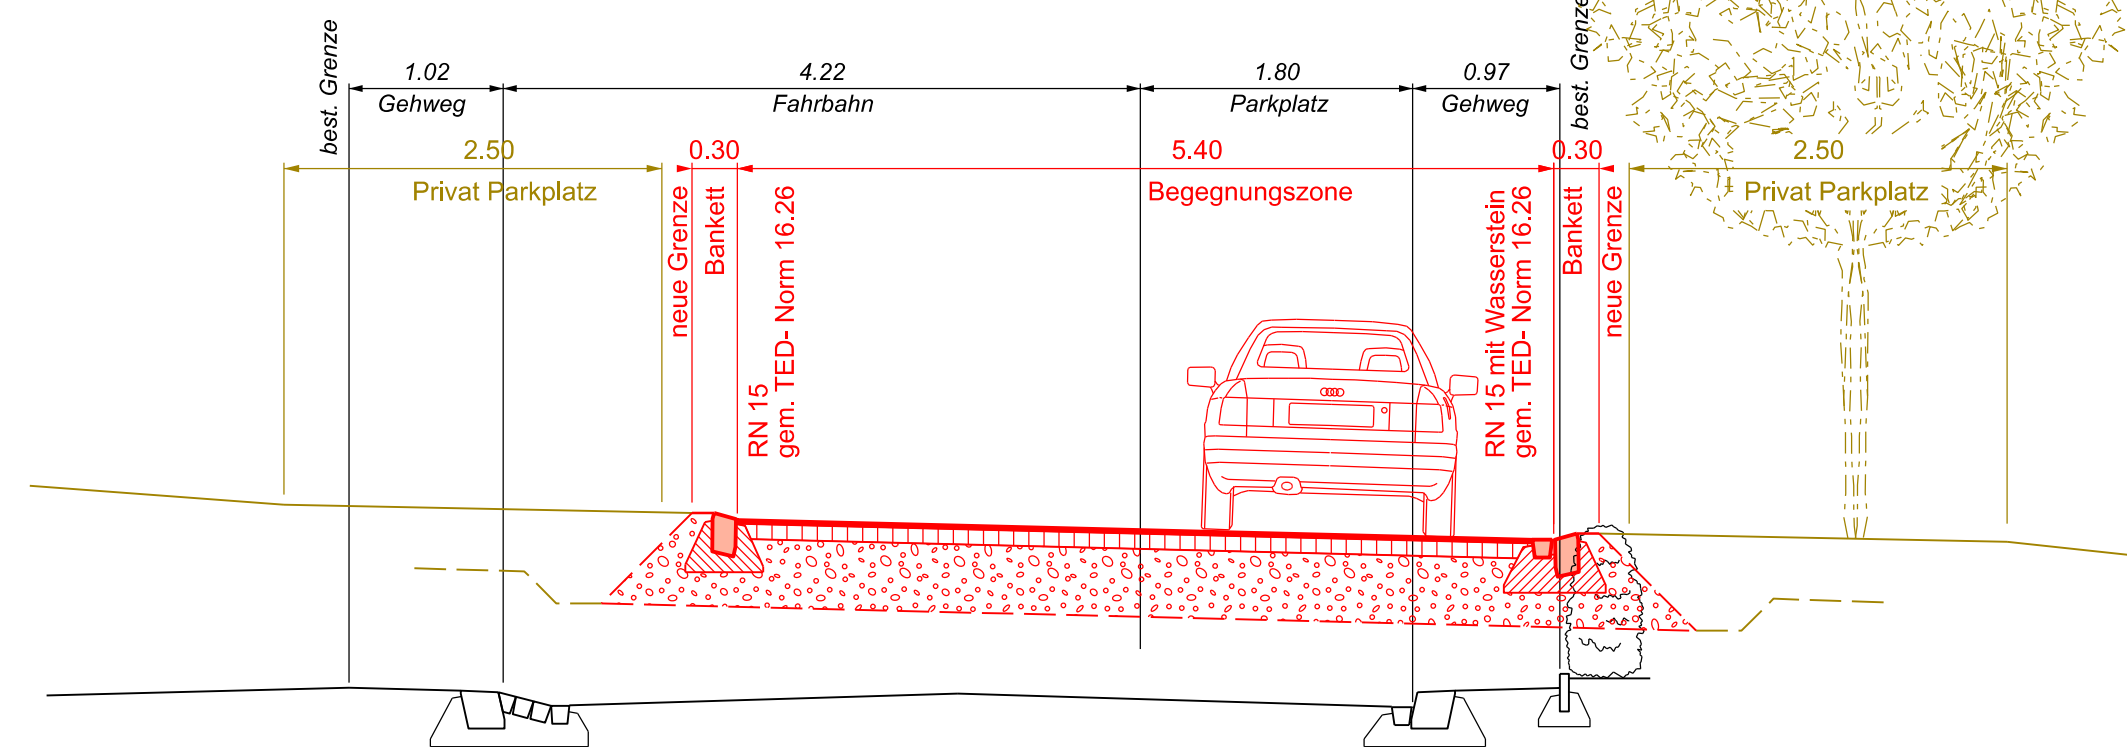

|                       |                |
|-----------------------|----------------|
| <b>Begegnungszone</b> |                |
| AC 8 N                | 3.0 cm         |
| AC T 22 N             | 10.0 cm        |
| UG 0/45, OC 85        | 45.0 cm        |
| <b>Total</b>          | <b>58.0 cm</b> |

**Normalprofil B - B 1:50**  
 (Murwiesenstrasse)

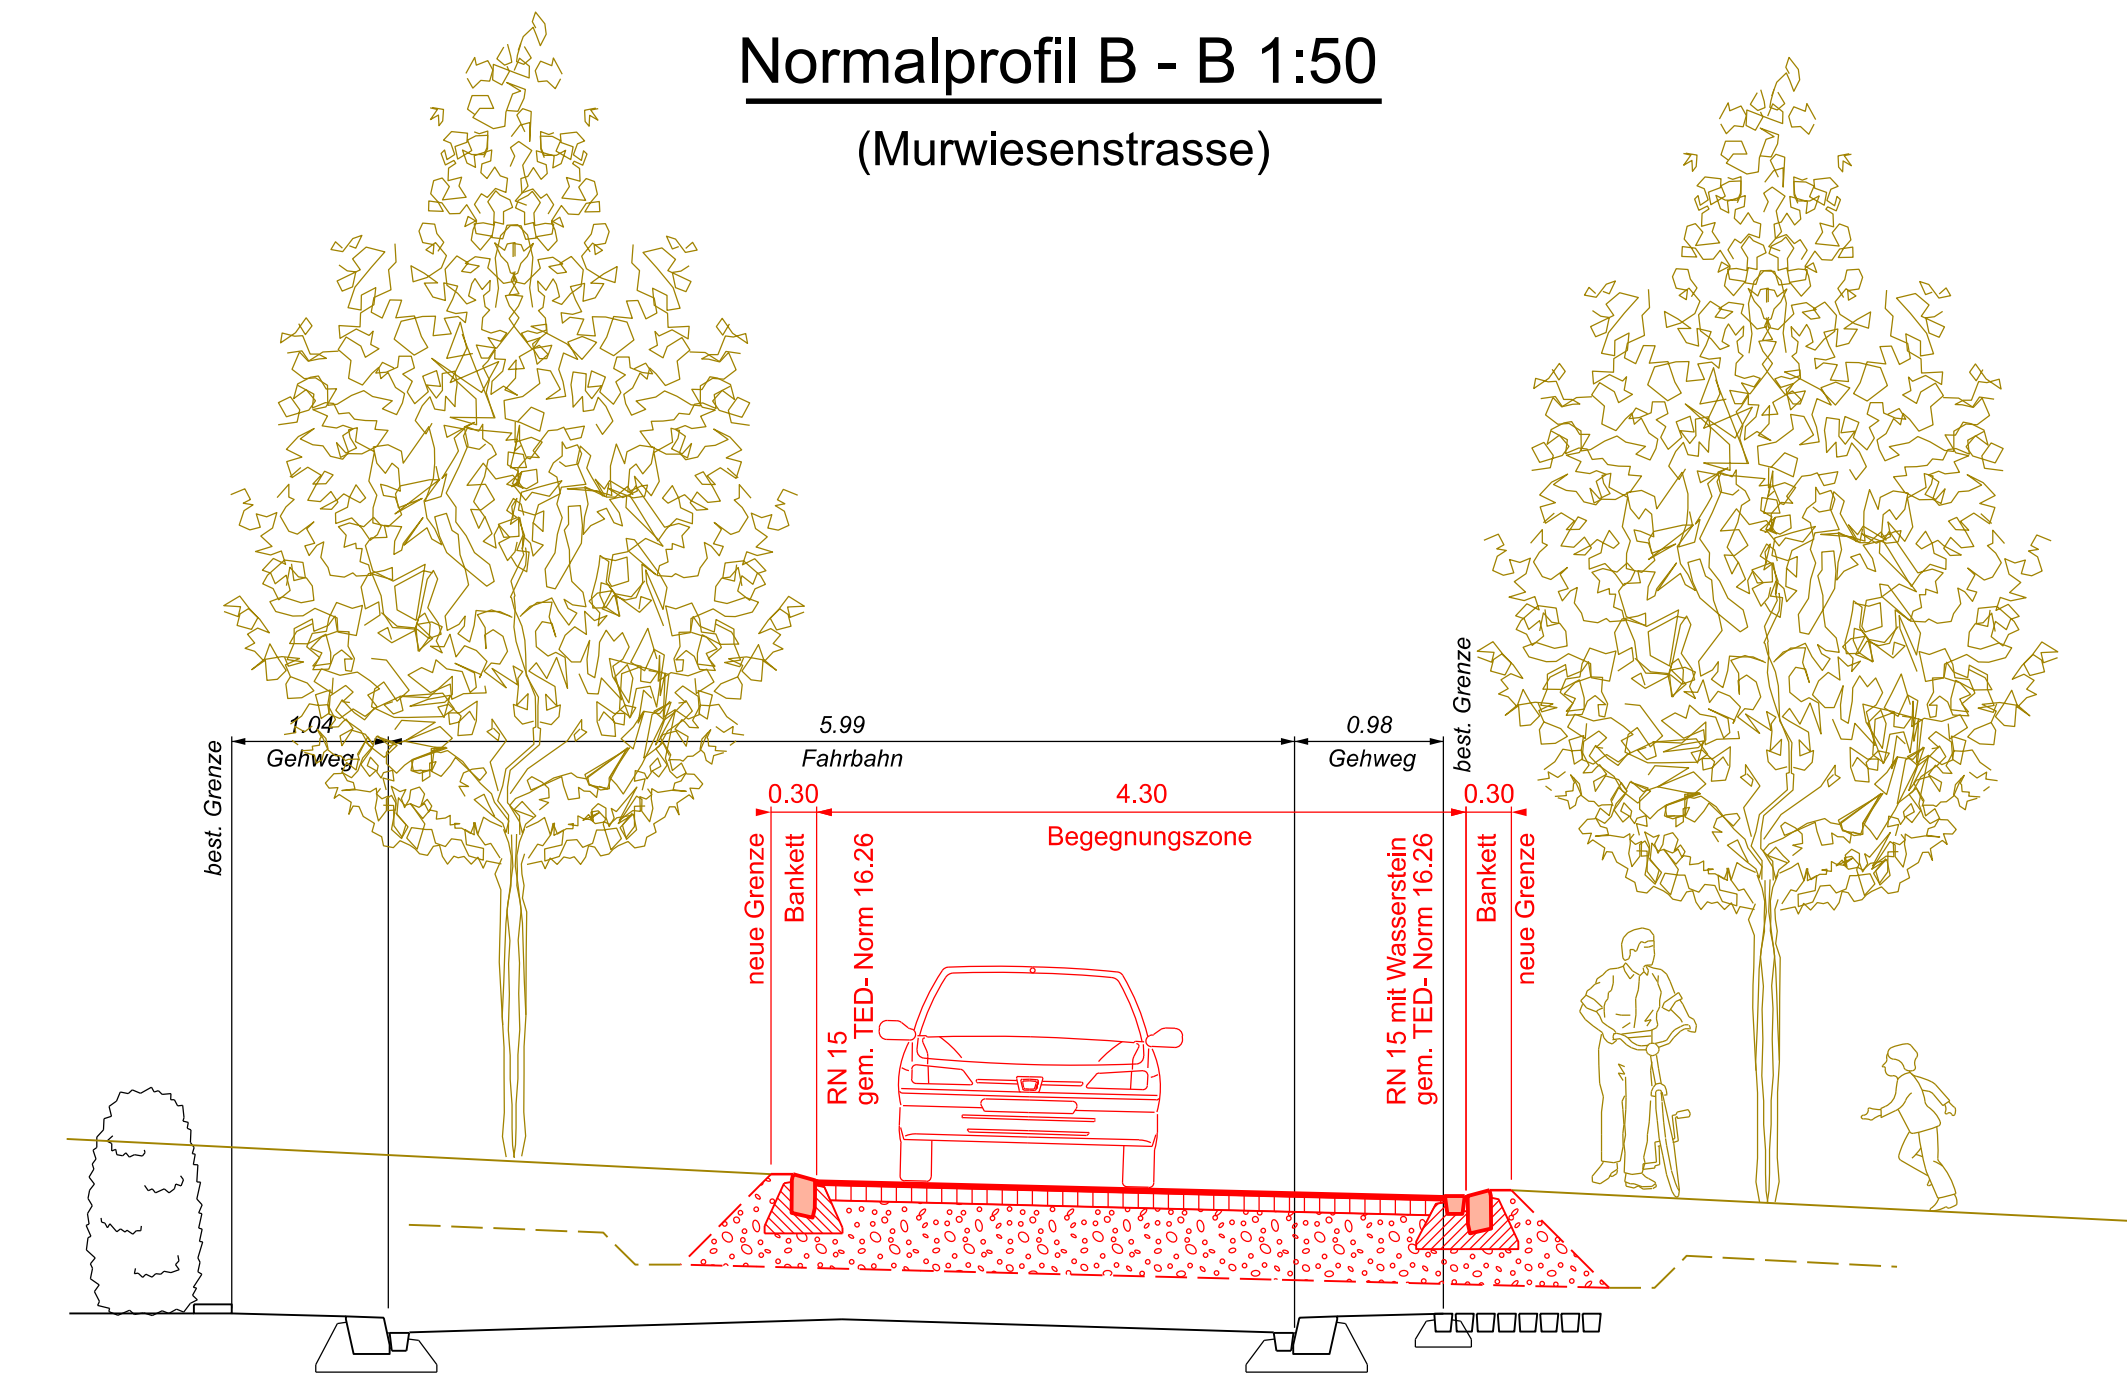

|                       |                |
|-----------------------|----------------|
| <b>Begegnungszone</b> |                |
| AC 8 N                | 3.0 cm         |
| AC T 22 N             | 10.0 cm        |
| UG 0/45, OC 85        | 45.0 cm        |
| <b>Total</b>          | <b>58.0 cm</b> |