

**Stadt Zürich Tiefbauamt**


**Bauprojekt**  
**Hardturmstrasse**  
 Escher-Wyss-Platz bis Hardturmstrasse 3

**Auflageplan gemäss §16 StrG**

**Situation 1 : 200**

Projektiert durch <b>Stadt Zürich Tiefbauamt</b> Planung + Projektierung, TPA Werdmühlplatz 3, 8001 Zürich Telefon 044 412 42 12		Ausfertigung für		
Bearb. / Gepr. THS / KOB	Datum 18.09.2020	Format 30 / 147	TAZ Bau - Nr. 19147	Plan - Nr. 19147-41
TAZ Projektleitung PES		Änderungen		
Dateipfad G:\TPA-Projekte\19147 Hardturmstrasse\03_Bauprojekt\§16				

Die Direktorin :

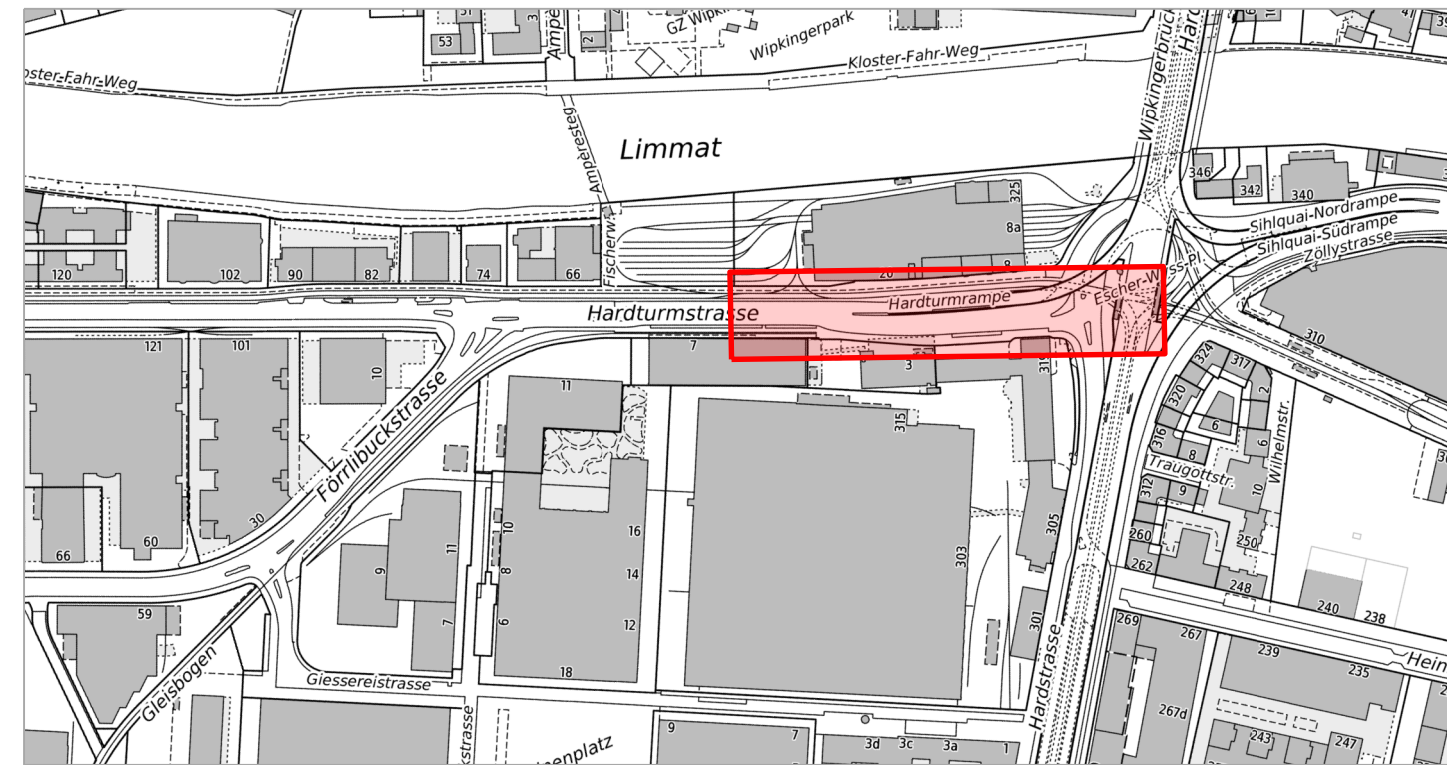

Legende	Bestehend	Projektiert
Strassenflächen		
Fussgängerflächen		
Radstreifen eingefärbt		
Gebäude		
Grünflächen / Rabatten		
Baum / Baumkranz		
Mauern, Treppen		
öffentliche Beleuchtung (ö.B.)		
Abspannmast öff. Bel. / VBZ Verkehrstafel (VKT)		
Private Zufahrt / Wegfahrt		
Hauseingang (HEG)		
Grenzpunkte / Grenzlinien		
Randstein		
Randsteinabsenkungen		
Bundstein		
Stellplatte		
Belagsgrenze		
Fussgängerstreifen		
Parkplatz öffentlich (P-weiss/P-blau) Parkplatz privat (PP / P-Privat)		
Taktil-visuelle Markierung		

Parkplatz - Bilanz	Bestehend	Projektiert	Differenz
Parkplatz "Weisse Zone" (P-Weiss)	0	0	0
Parkplatz "Blaue Zone" (P-Blau)	0	0	0

Baum - Bilanz	Bestehend	Fällen	Pflanzen	Bilanz	Differenz
Bäume	0	0	0	0	+/-0

*Bäume sind wertvolle Bestandteile des Stadtraums. Sie erfüllen ökologische, gestalterische und soziale Aufgaben. Sanierungen des öffentlichen Grundes werden mit grösstmöglicher Rücksicht auf den Baumbestand ausgeführt. Unausweichliche Fällungen basieren auf einer fachlichen Beurteilung.*

