


**Stadt Zürich**  
 Tiefbauamt


**Bauprojekt**  
**Zurlindenstrasse**  
 Gotthelfstrasse - Birmensdorferstrasse

**Auflageplan gemäss §16 StrG**  
**Normalprofile 1 : 50**

Projektiert durch <b>Stadt Zürich</b> Tiefbauamt Planung + Projektierung, TPA Werdmühlplatz 3, 8001 Zürich Telefon 044 412 42 12		Ausfertigung für		
Bearb. / Gepr. GLG / KOB	Datum 07.10.2019	Format 30 / 126	TAZ Bau - Nr. 08121	Plan - Nr. 08121 - 42
TAZ Projektleitung KOC	Änderungen	Dateipfad P:\01_Projekte\08121_Zurlindenstrasse\10_Plaene_Fotos\03_Bauprojekt\Zurlindenstrasse west §16		


Die Direktorin:

A - A

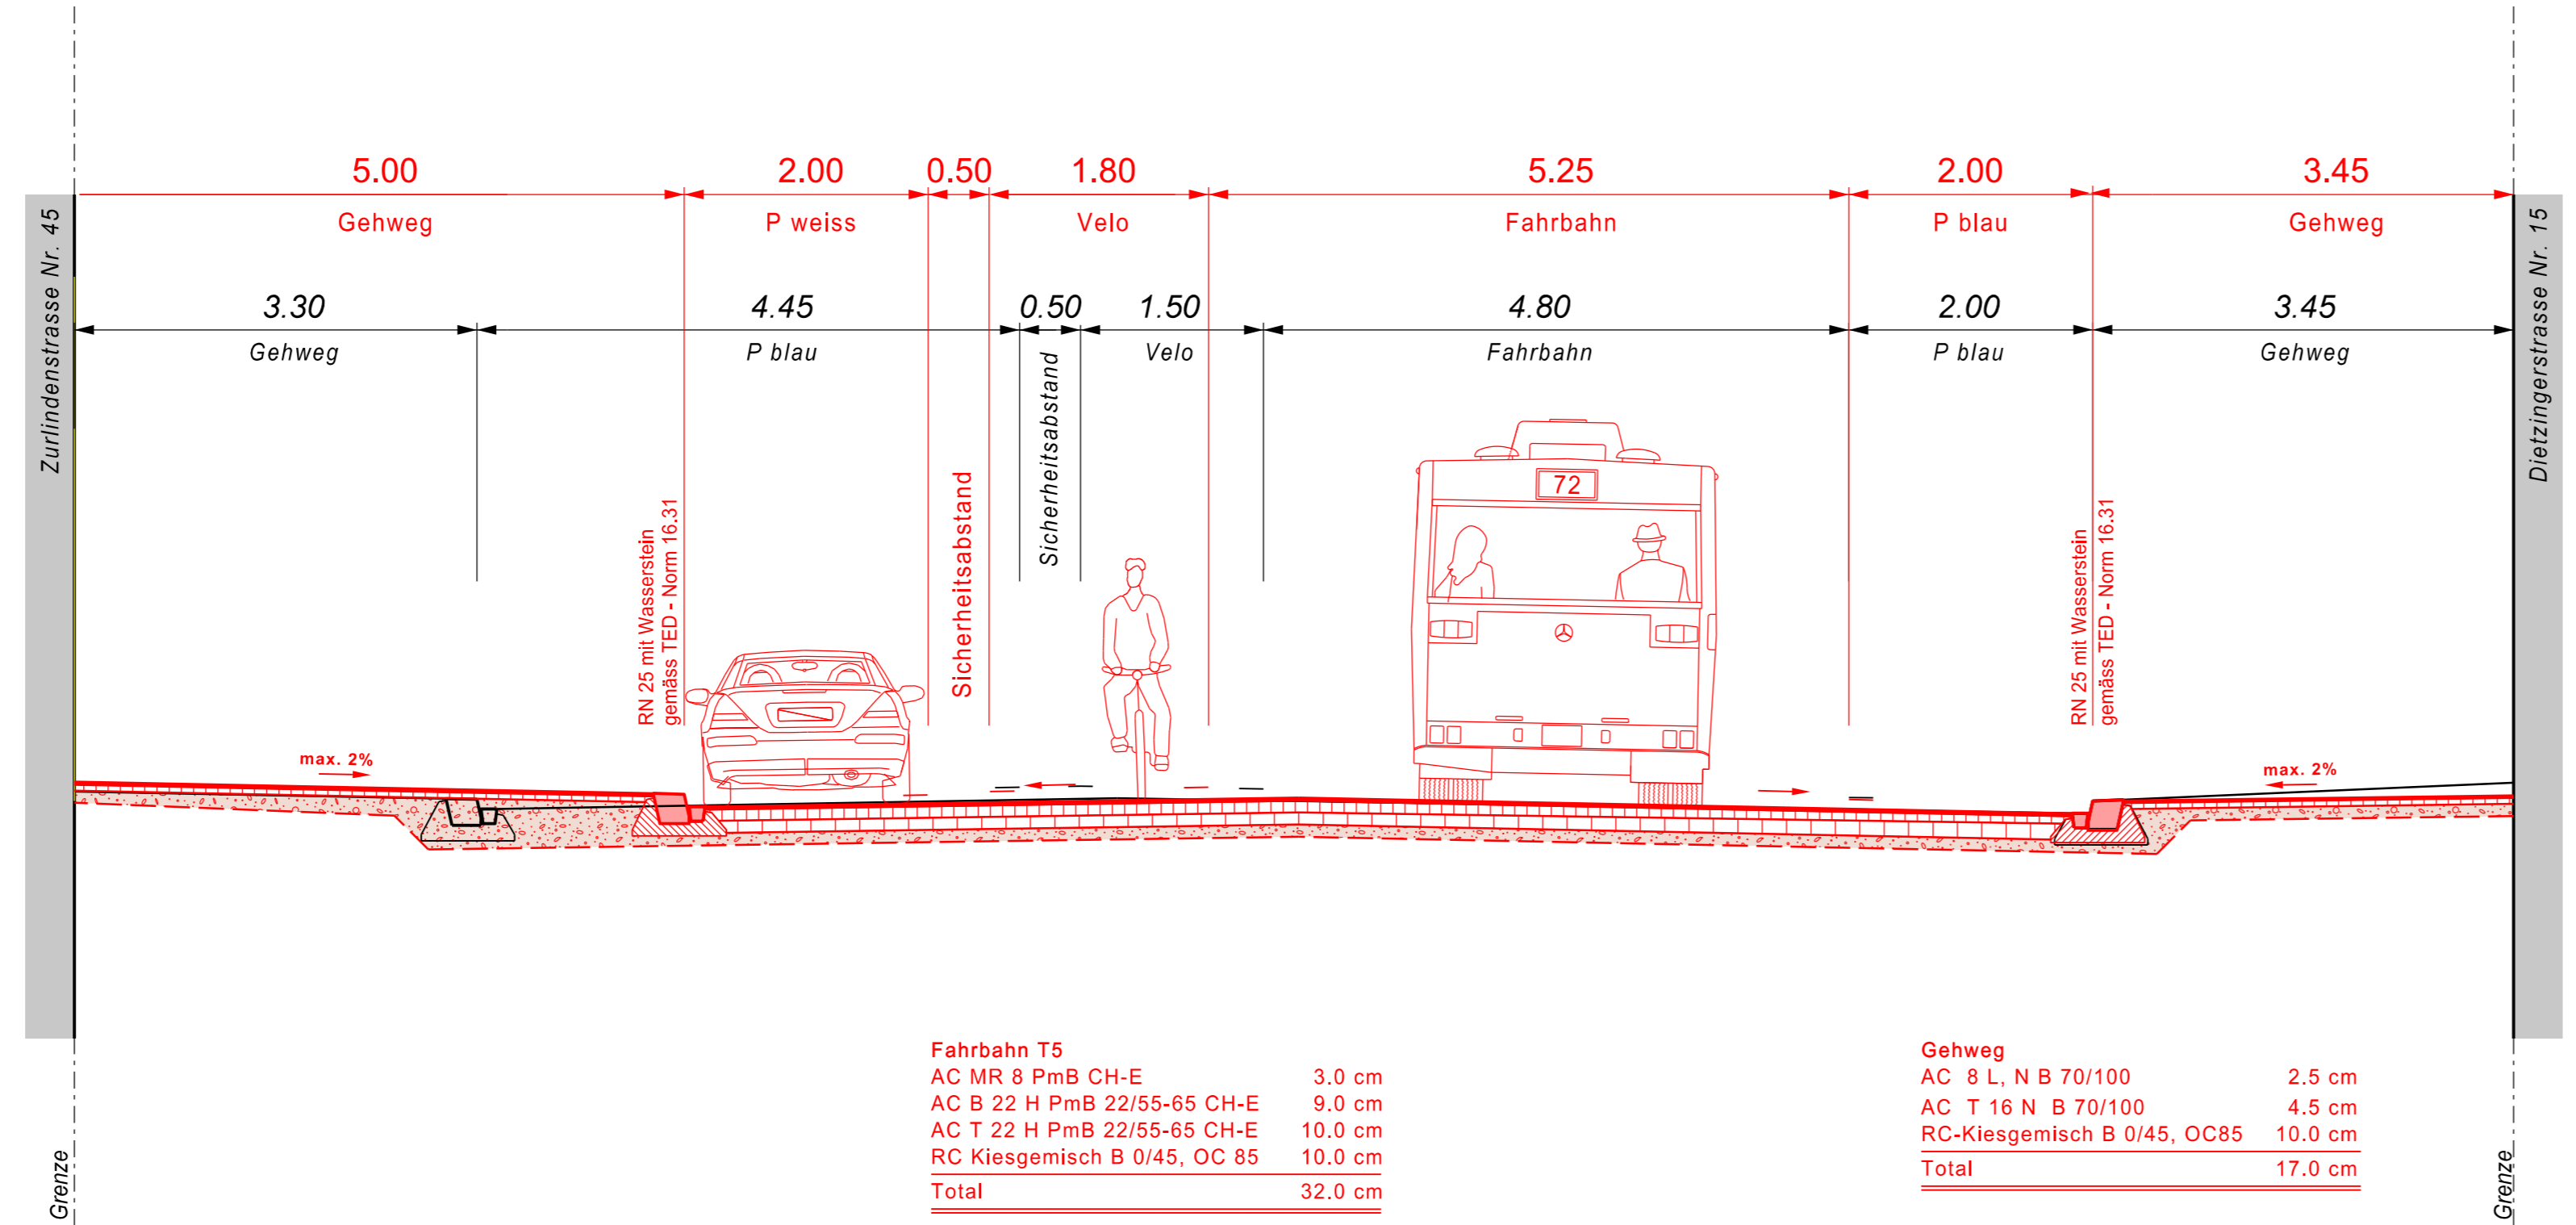

409.00 m.ü.M.

B - B

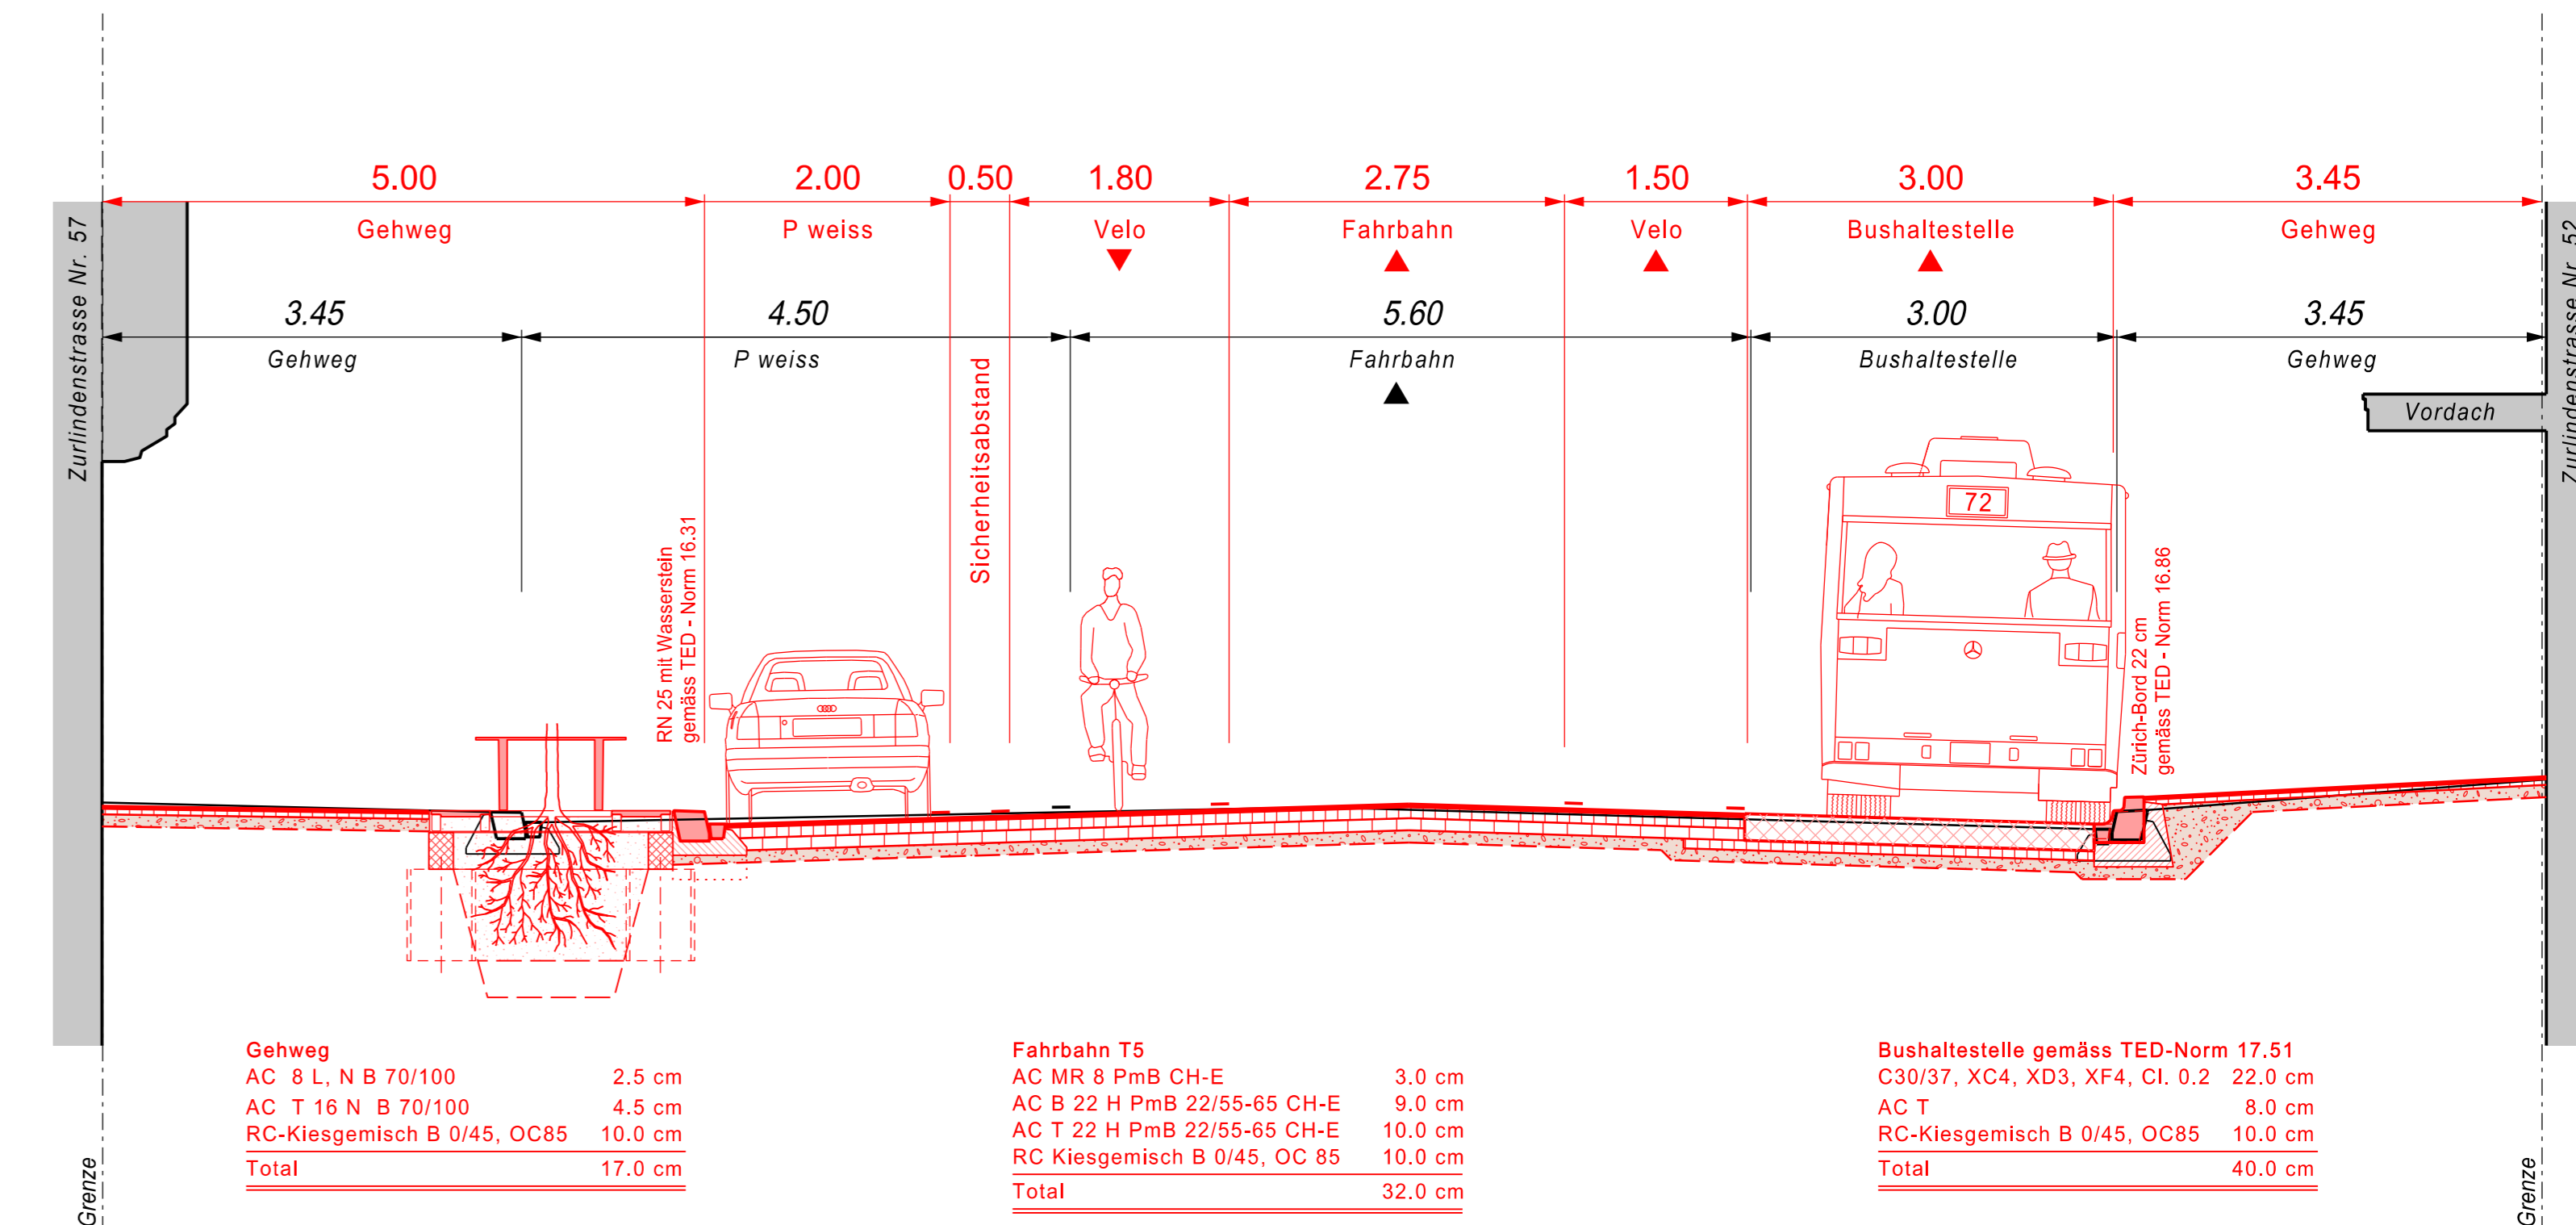

409.00 m.ü.M.