

Stadt Zürich Tiefbauamt

Bauprojekt
Uetlibergstrasse
 Giesshübelstrasse - Haldenstrasse


Auflageplan gemäss §16 StrG

Normalprofile 1 : 50

Projektiert durch Stadt Zürich Tiefbauamt Planung + Projektierung, TPA Werdmühleplatz 3, 8001 Zürich Telefon 044 412 42 12		Ausfertigung für		
Bearb. / Gepr. PEN / KOB	Datum 3. Okt. 2019	Format 30 / 105	TAZ Bau - Nr. 07'036	Plan - Nr. 07036 - 43
Projektleitung TAZ BUS	Änderungen	Dateipfad P:\01_Projekte\07036_Uetlibergstr\10_1_Plaene Fotos\Auflageplan §16\07036 43 NP 50.dgn		

Die Direktorin :

A - A

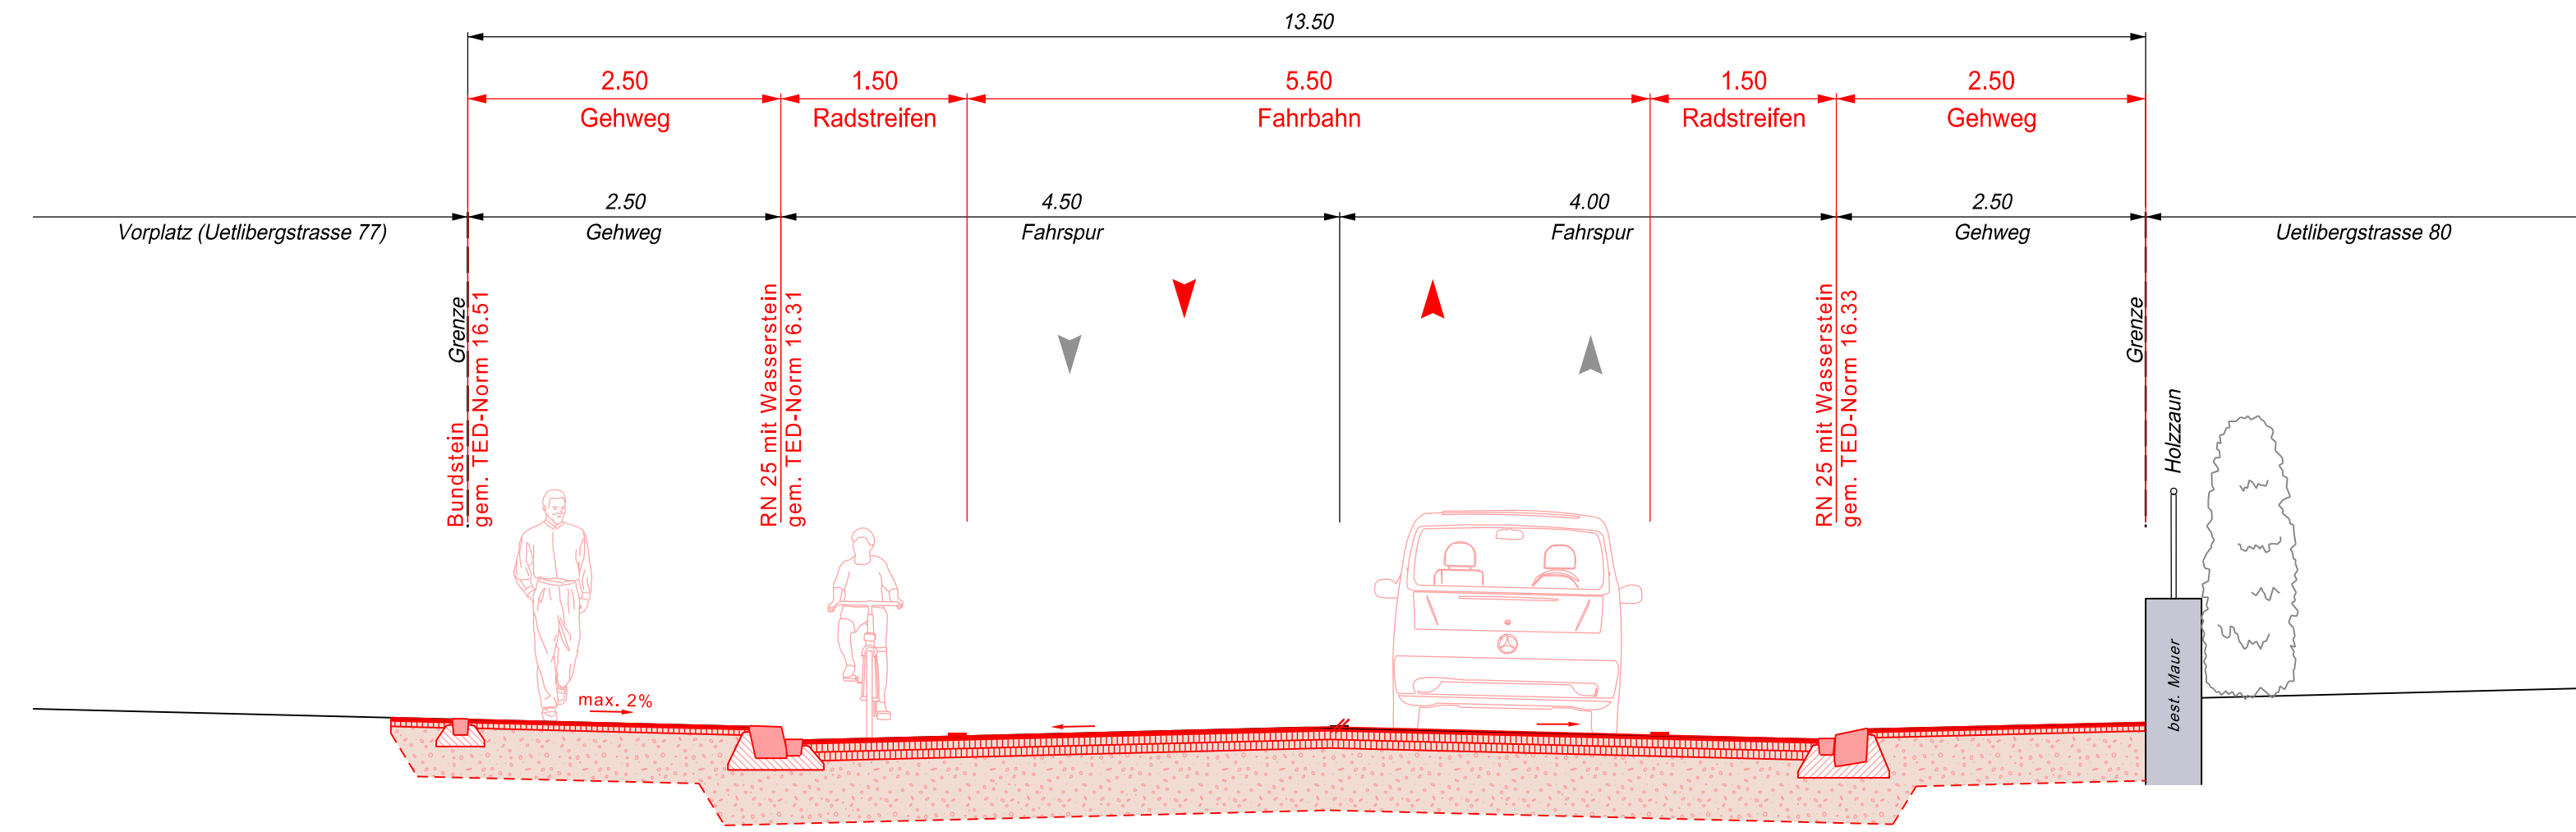

Gehweg

AC 8 N, B 70/100	2.5 cm
AC T 16 N B 70/100	4.5 cm
RCB 0/45, OC 85	40.0 cm
Total	47.0 cm


Fahrbahn T4

SDA 4-12 (Flüsterbelag)	3.0 cm
AC B 22 H PmB 25/55-65 CH-E	7.0 cm
AC T 22 H PmB 25/55-65 CH-E	7.0 cm
RC Kiesgemisch B 0/45, OC 85	50.0 cm
Total	67.0 cm

Gehweg

AC 8 N, B 70/100	2.5 cm
AC T 16 N B 70/100	4.5 cm
RCB 0/45, OC 85	40.0 cm
Total	47.0 cm

B - B

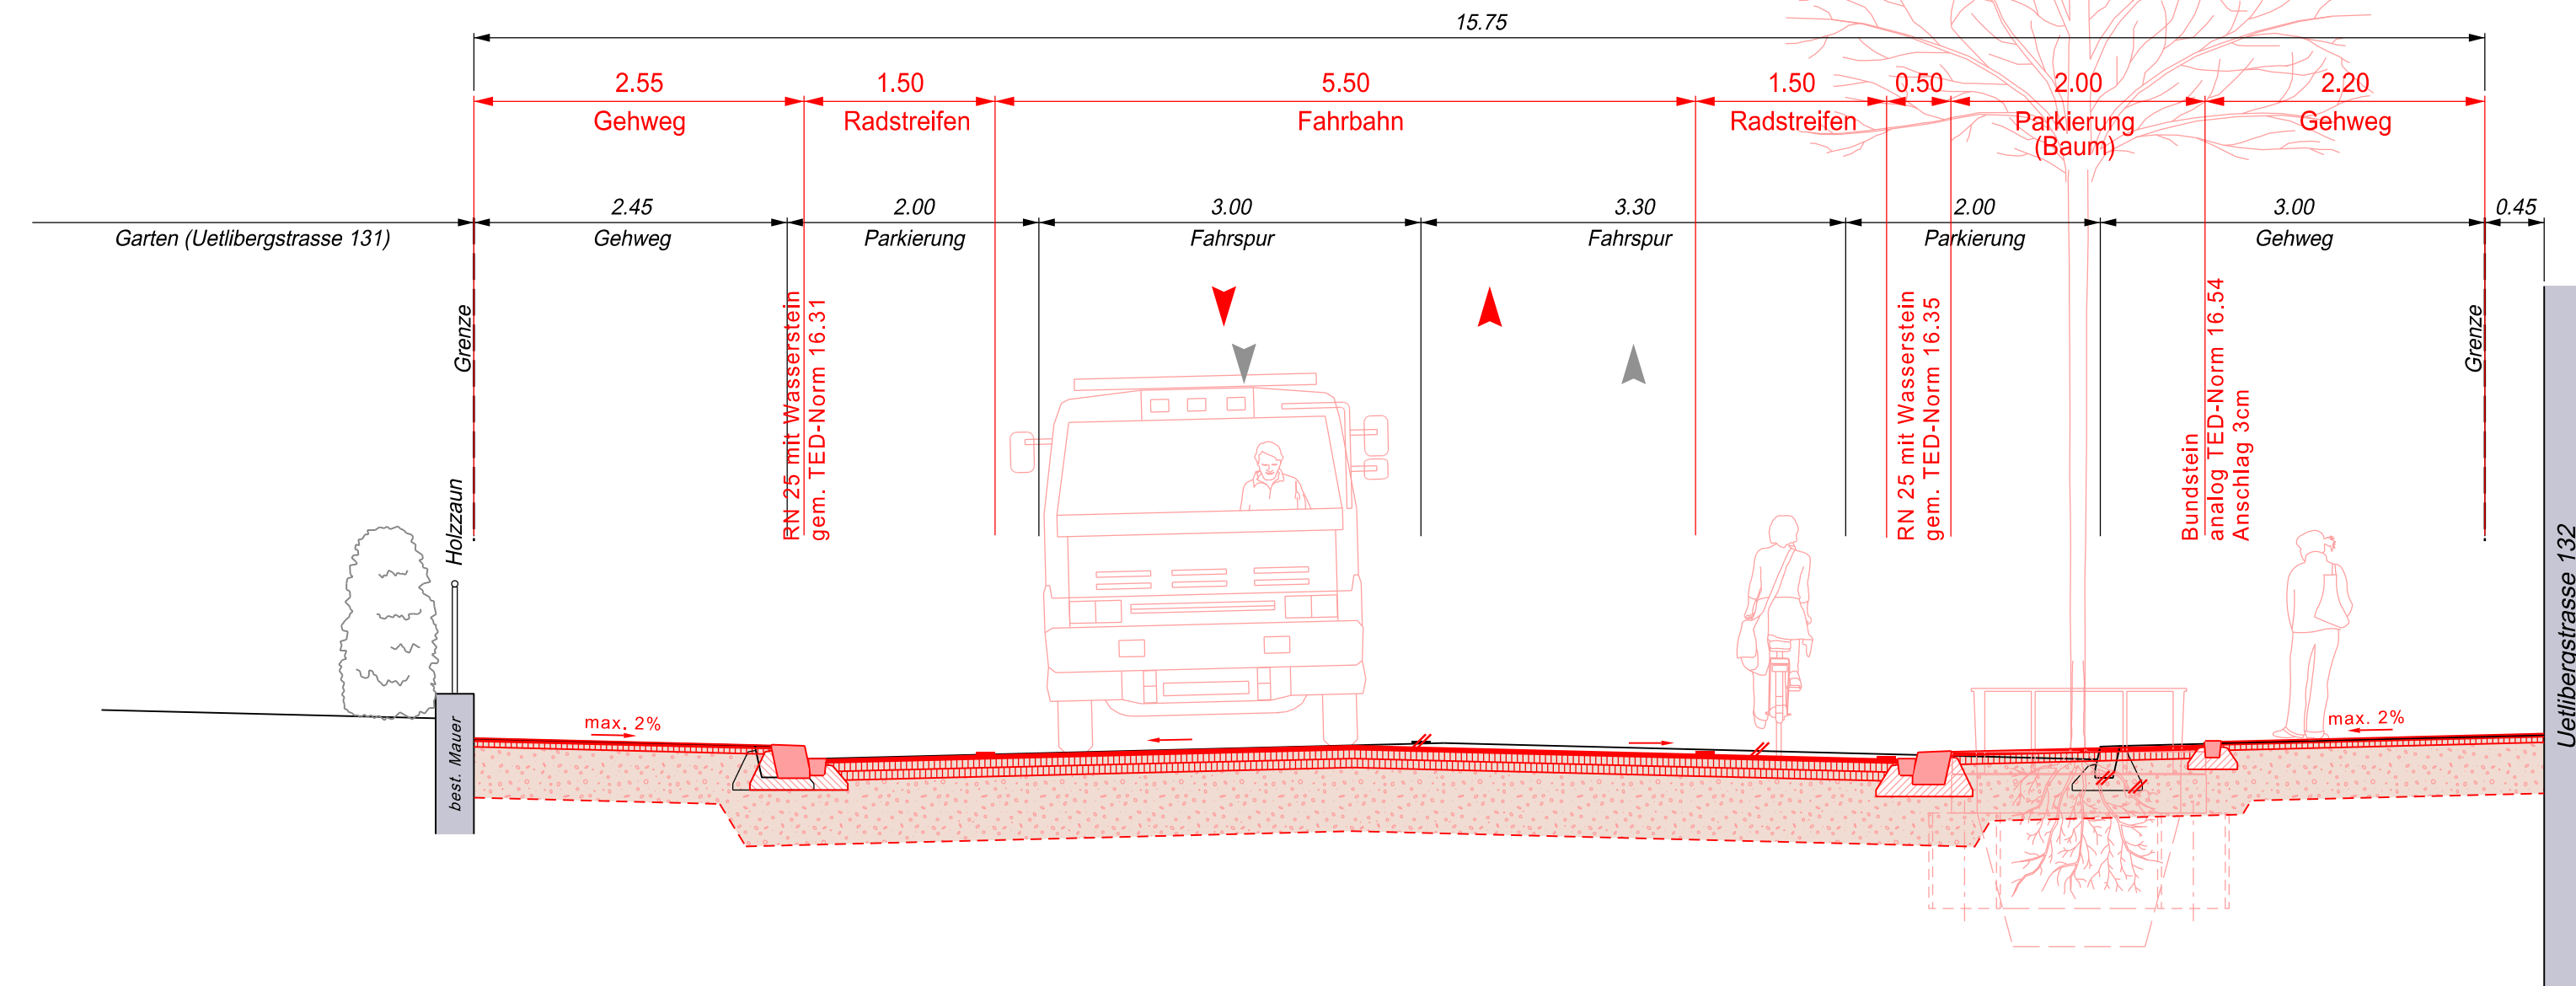

Gehweg

AC 8 N, B 70/100	2.5 cm
AC T 16 N B 70/100	4.5 cm
RCB 0/45, OC 85	40.0 cm
Total	47.0 cm

Fahrbahn T4

SDA 4-12 (Flüsterbelag)	3.0 cm
AC B 22 H PmB 25/55-65 CH-E	7.0 cm
AC T 22 H PmB 25/55-65 CH-E	7.0 cm
RC Kiesgemisch B 0/45, OC 85	50.0 cm
Total	67.0 cm

Parkierung T1

AC 8 N B 70/100	2.5 cm
AC T 16 N B 50/70	7.0 cm
RCB 0/45, OC 85	45.0 cm
Total	54.5 cm

Gehweg

AC 8 N, B 70/100	2.5 cm
AC T 16 N B 70/100	4.5 cm
RCB 0/45, OC 85	40.0 cm
Total	47.0 cm