

Stadt Zürich Tiefbauamt


Bauprojekt
Ankerstrasse - Kanonengasse
 (Molkenstrasse - Militärstrasse)

Auflageplan gemäss §16 StrG

Normalprofile 1 : 50

Projektiert durch Stadt Zürich Tiefbauamt Planung + Projektierung, TPA Werdmühlplatz 3, 8001 Zürich Telefon 044 412 42 12		Ausfertigung für		
Bearb. / Gepr. GLG / PAN	Datum 19.11.2019	Format 30 / 105	TAZ Bau - Nr. 15119	Plan - Nr. 15119 - 43
TAZ Projektleitung FET	Änderungen	Dateipfad P:\1_01_Projekte\15119_Ankerstrasse_Kanonengasse 1_10_Plaene_Fotos\03_Bauprojekt		


Die Direktorin :

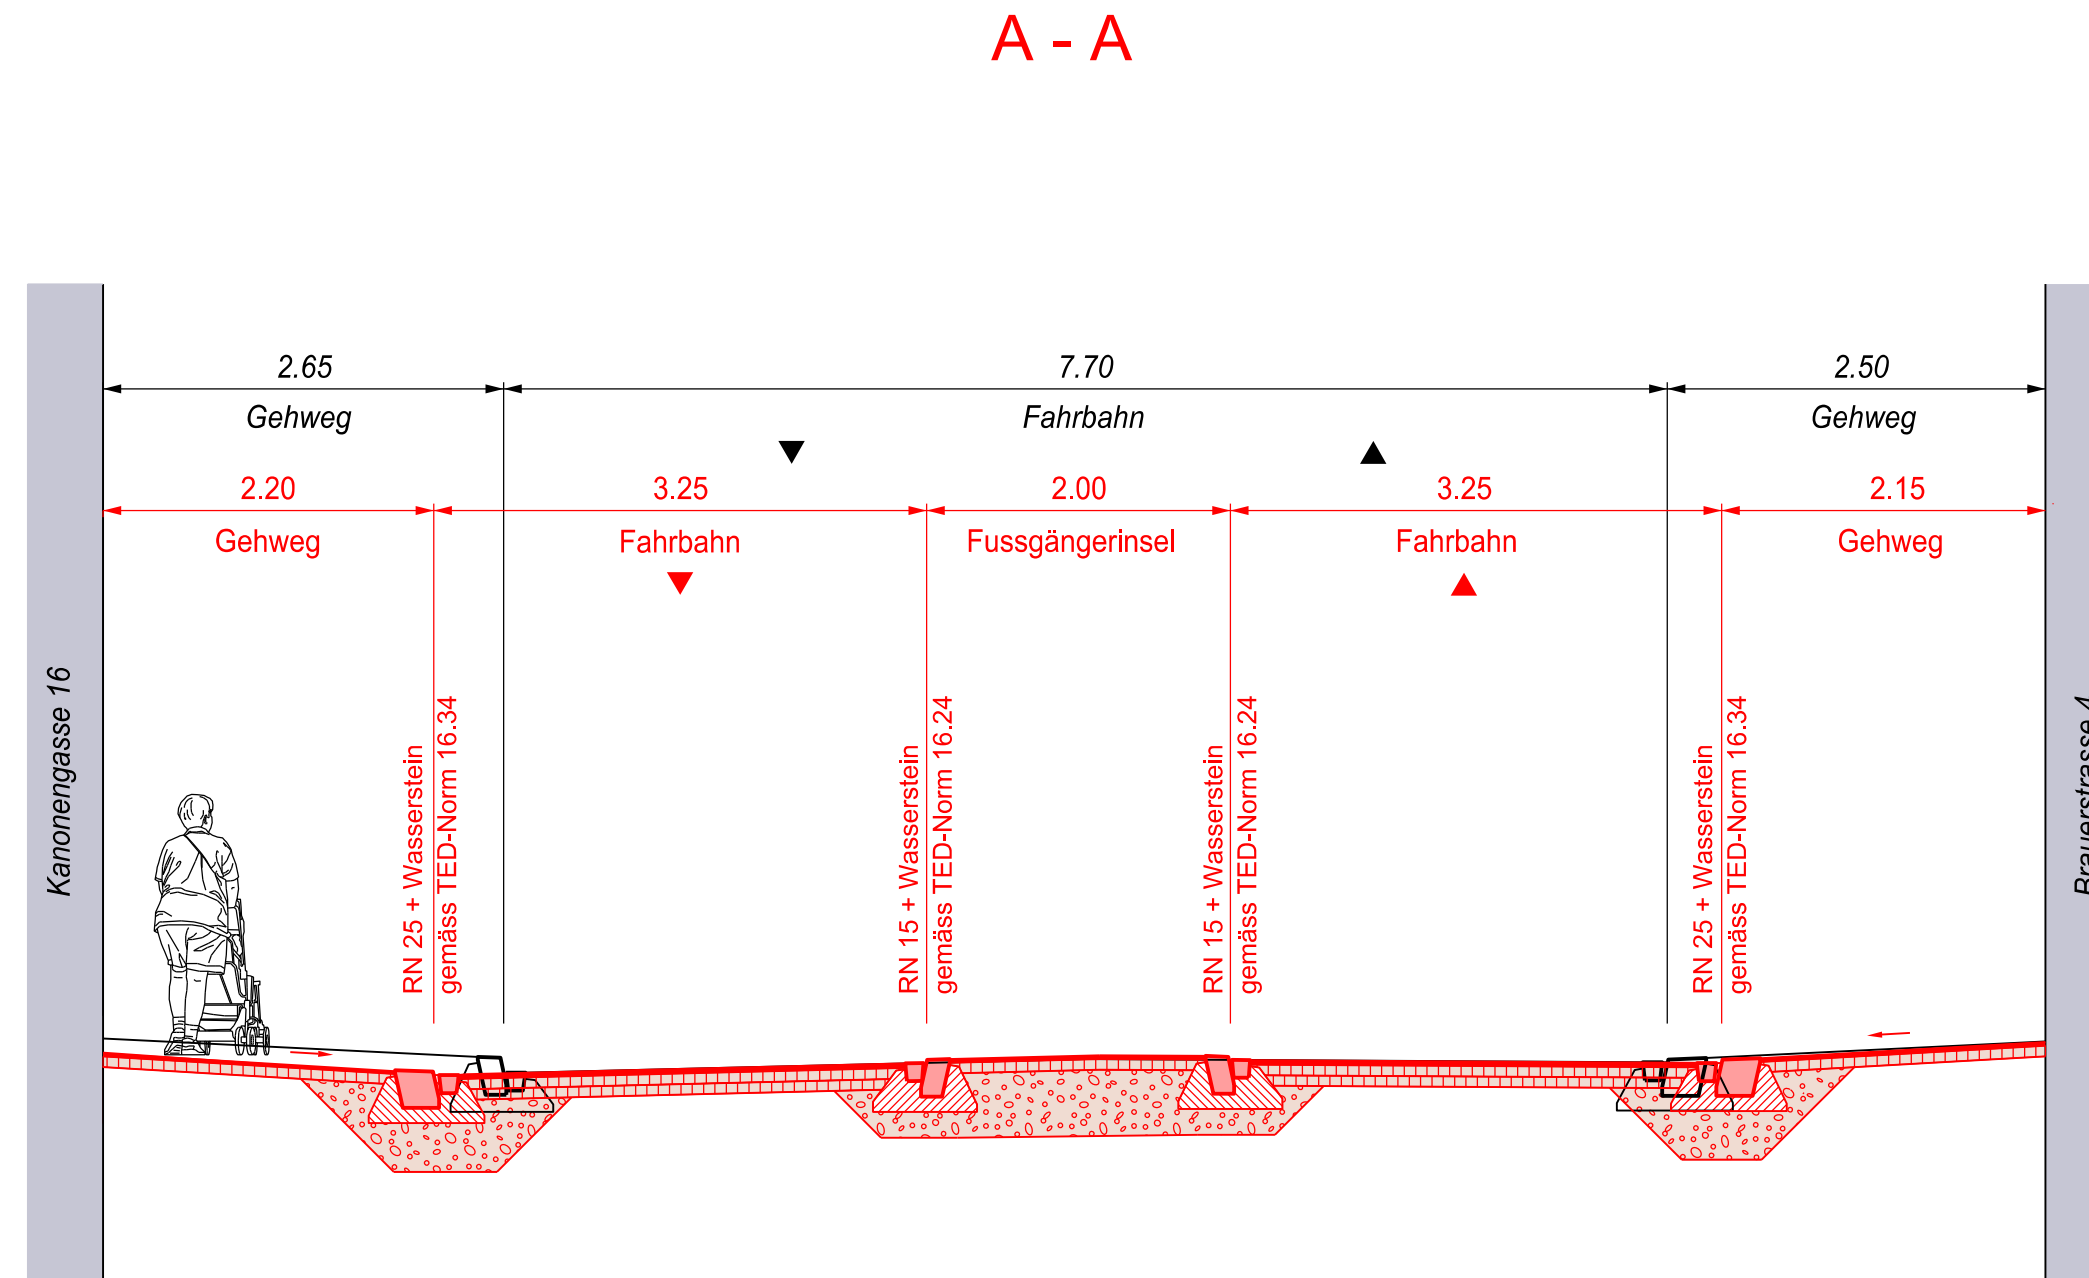

Fussgängerinsel:
 2.5 cm AC 8 L
 4.5 cm AC T 16 N
 7.0 cm Total

**T4
 Fahrbahn:**
 3.0 cm AC 8
 7.0 cm AC B 22 H
 7.0 cm AC T 22 H
 17.0 cm Total

Gehweg:
 2.5 cm AC 8 L
 7.0 cm AC T 16 N
 9.5 cm Total

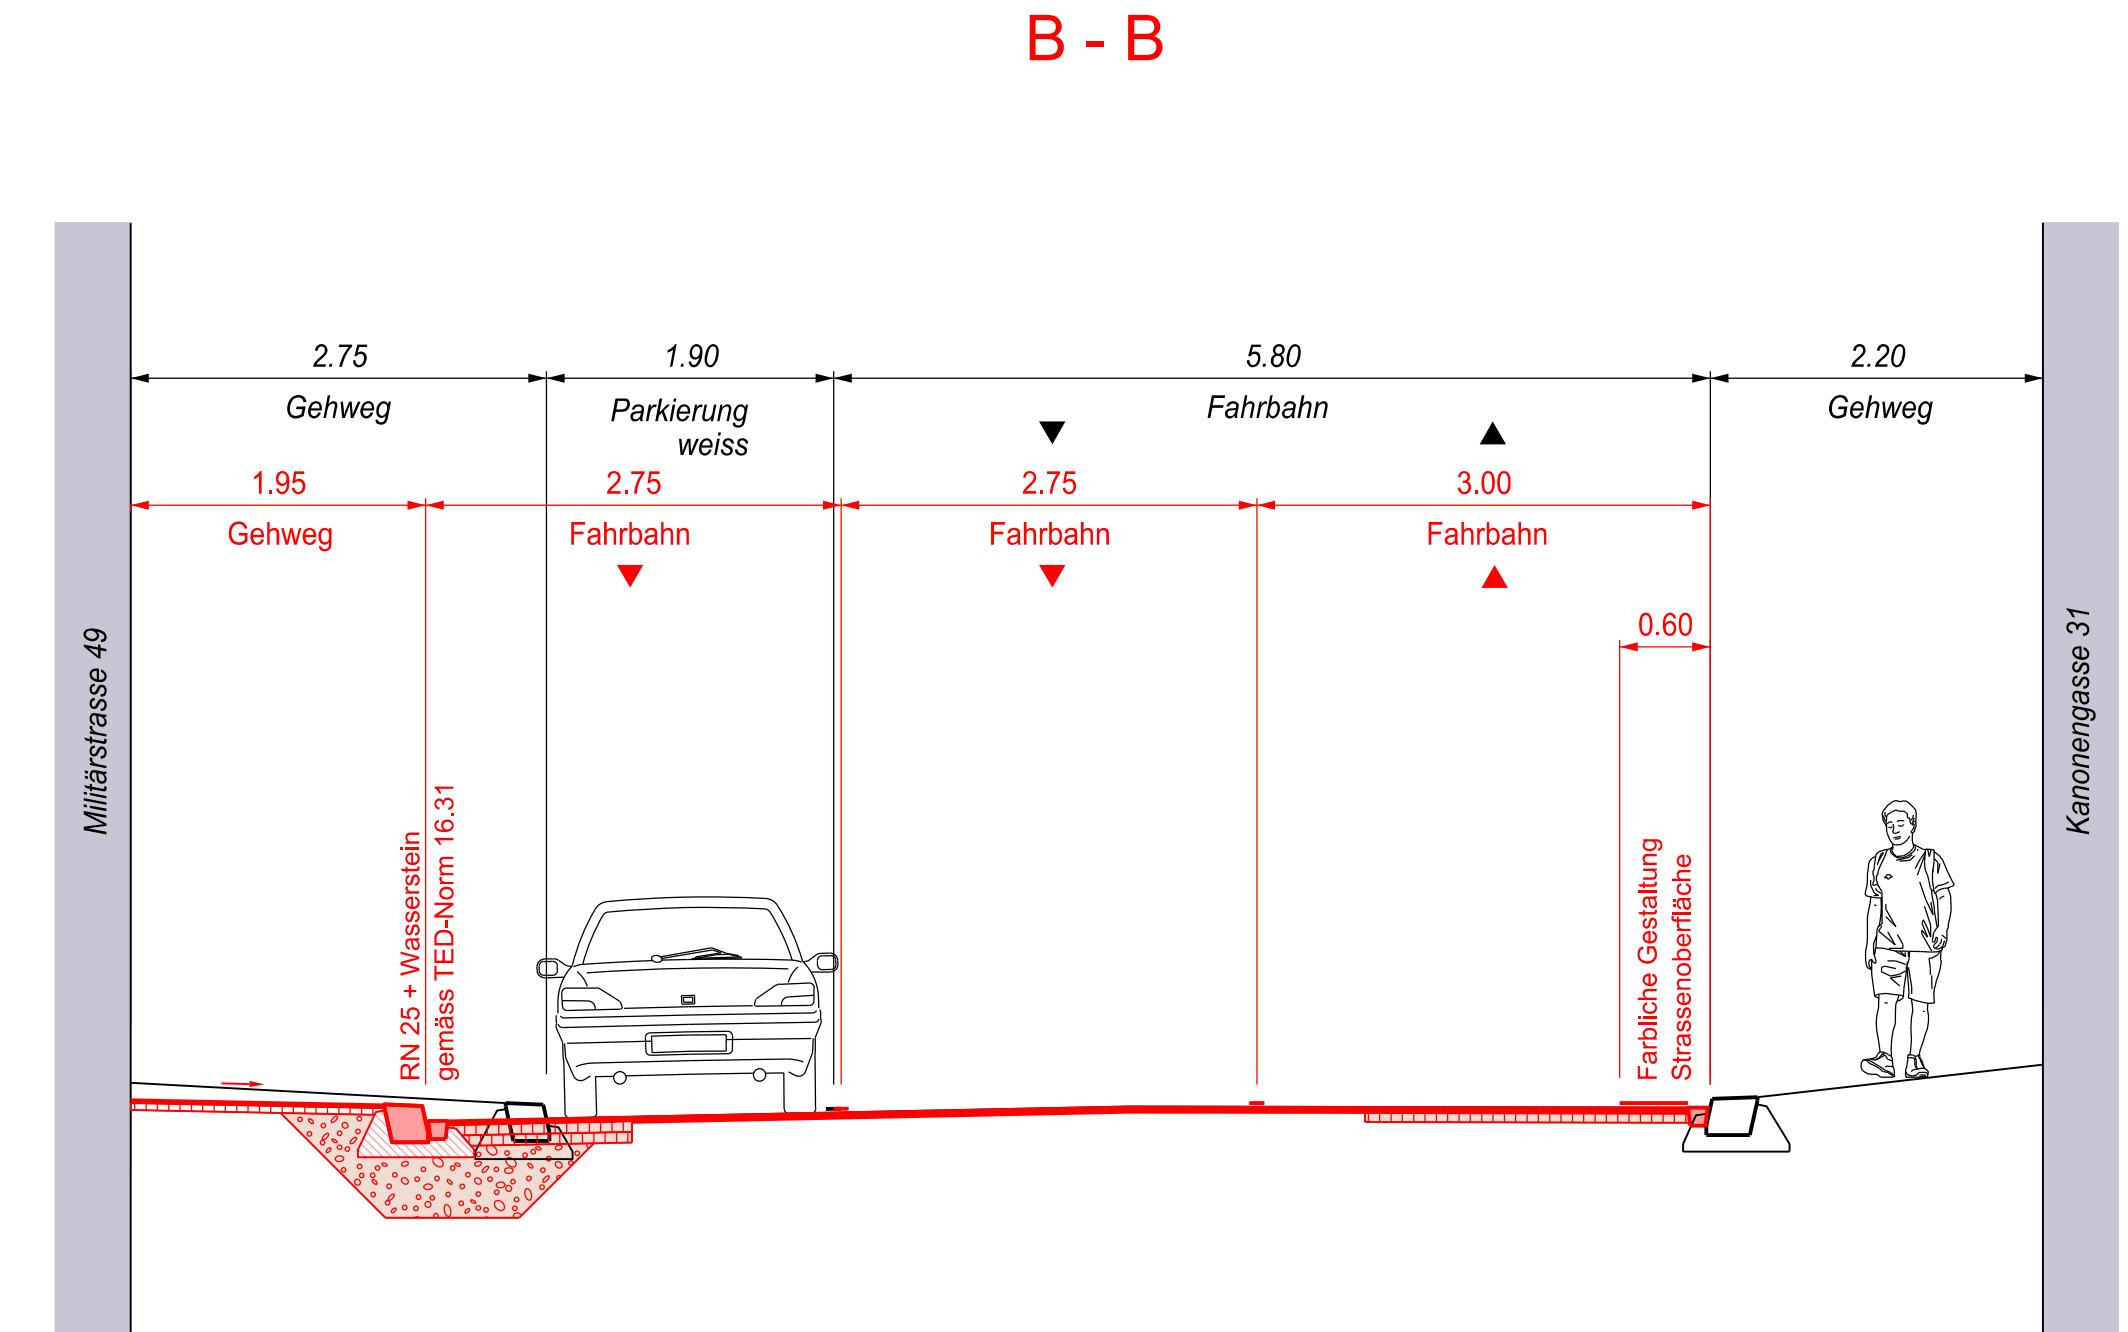

Gehweg:
 2.5 cm AC 8 L
 4.5 cm AC T 16 N
 7.0 cm Total

**T4
 Fahrbahn:**
 4.0 cm AC B 11 H
 6.0 cm AC B 22 H
 7.0 cm AC T 22 H
 17.0 cm Total

Fahrbahn (4.0cm abfräsen):
 4.0 cm AC B 11 H
 4.0 cm Total

Fahrbahn (10.0cm abfräsen):
 4.0 cm AC B 11 H
 6.0 cm AC B 22 H
 10.0 cm Total