

**Bauprojekt**


## Ankerstrasse - Kanonengasse (Molkenstrasse - Militärstrasse)

### Auflageplan gemäss §16 StrG

**Situation 1 : 200**

Projektiert durch		Ausfertigung für		
Stadt Zürich Tiefbauamt Planung + Projektierung, TPA Werdmühlplatz 3, 8001 Zürich Telefon 044 412 42 12				
Bearb. / Gepr.	Datum	Format	TAZ Bau - Nr.	Plan - Nr.
GLG / PAN	19.11.2019	30 / 147	15119	15119 - 42
TAZ Projektleitung		Dateipfad		
FET		P:\01_Projekte\15119_Ankerstrasse_Kanonengasse\1_10_Plane_Fotos\03_Bauprojekt		

Die Direktorin :

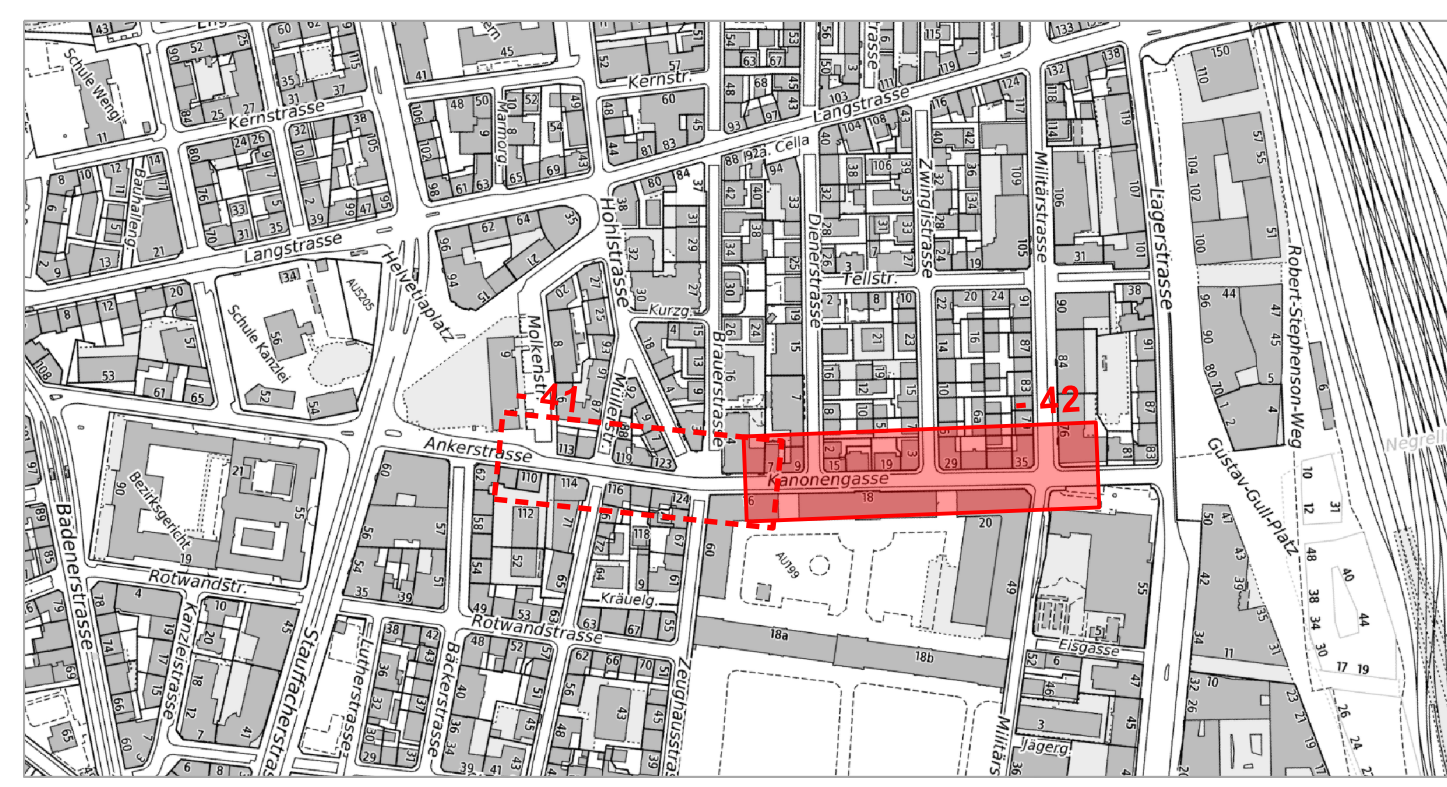

Legende	Bestehend	Projektiert
Strassenflächen		
Fussgängerflächen		
Pflästerungen / Chaussierungen		
Gebäude		
Grünflächen / Rabatten		
VBZ - Anlagen		
Baum / Baumkranz		
Mauern, Treppen		
öffentliche Beleuchtung (ö.B.)		
Inselstutzpfosten (IP)		
Verkehrsreglungsanlage (VRA)		
Private Zu- + Wegfahrt		
Hauseingang		
Verkehrstafel / Zentrale Parkuhr		
Grenzkpunkte / Grenzlinien		
Randstein		
Randsteinabsenkungen		
Belagsrampe		
Bundstein		
Bord- und Wasserstein		
Belagsgrenze		

Markierungen:	Bestehend	Projektiert
Fussgängerstreifen		
kein Vortritt		
Parkplätze öffentlich (P)		
Parkplätze privat (PP)		
Farbliche Gestaltung Strassenoberfläche		
Taktil-visuelle Markierung		

Parkplatz - Bilanz	Bestehend	Projektiert	Differenz
Parkplatz "Weisse Zone" (P-Weiss)	16	0	-16
Kompensation von 3 weissen Parkplätzen in der Tiefgarage Helvetiaplatz			
Parkplatz "Blaue Zone" (P-Blau)	6	0	-6

Baum - Bilanz	Bestehend	Fällen	Pflanzen	Bilanz	Differenz
Bäume	3	0	0	3	± 0

Bäume sind wertvolle Bestandteile des Stadtraums. Sie erfüllen ökologische, gestalterische und soziale Aufgaben. Sanierungen des öffentlichen Grundes werden mit grösstmöglicher Rücksicht auf den Baumbestand ausgeführt. Unausweichliche Fällungen basieren auf einer fachlichen Beurteilung.

