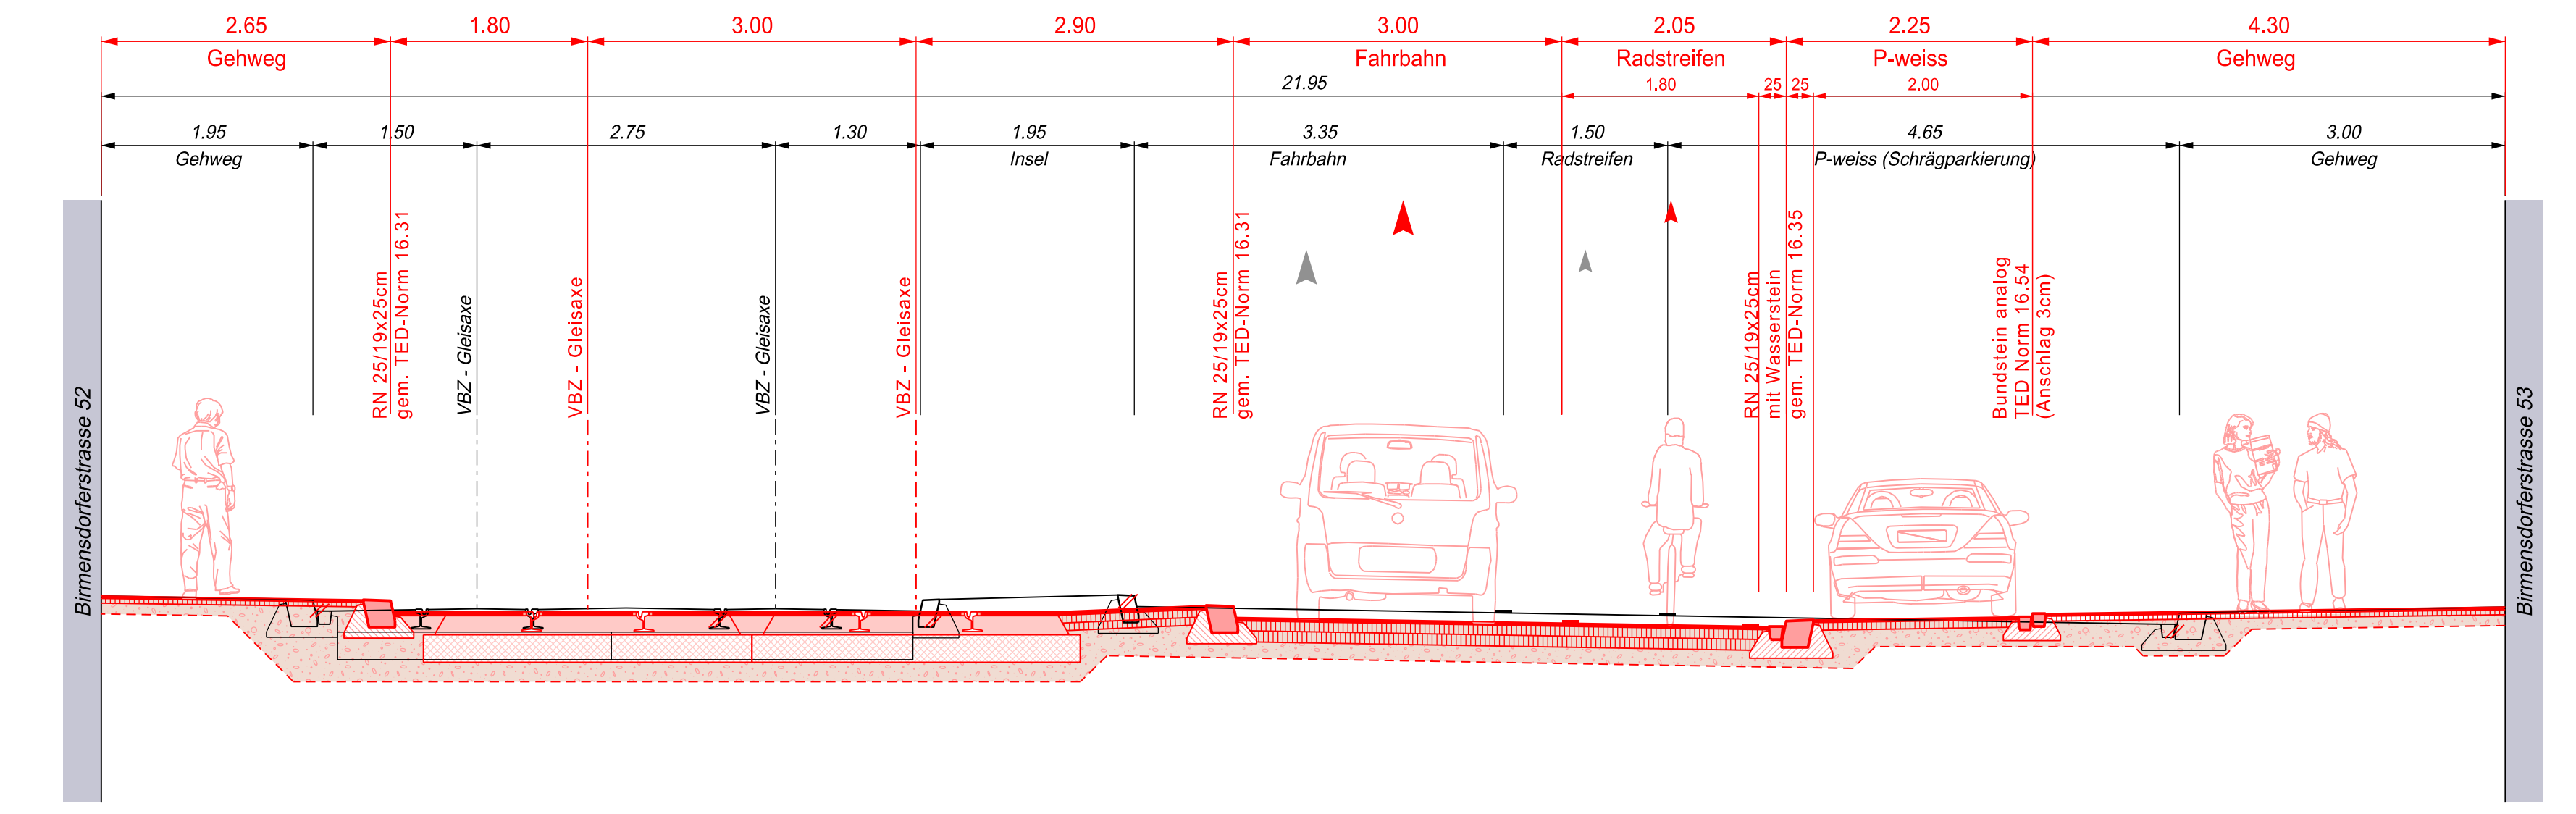

**Vorprojekt**  
**Birmensdorferstrasse**  
 Schimmelstrasse bis Grüngasse

**Auflageplan gemäss §13 StrG**  
**Normalprofile 1 : 50**

Projektiert durch <b>Stadt Zürich Tiefbauamt</b> Planung + Projektierung, TPA Werdmühlplatz 3, 8001 Zürich Telefon 044 412 42 12	Ausfertigung für			
Bearb. / Gepr. <b>PEN / ZEA</b>	Datum <b>31. Jan. 2020</b>	Format <b>30 x 147</b>	TAZ Bau - Nr. <b>15 121</b>	Plan - Nr. <b>15 121 - 42</b>
TAZ Projektleitung <b>SCM</b>	Änderungen	Dateipfad P:\1_01_Projekte\15121_Birmensdorferstrasse\10_Plaene_Fotos\§ 13 Auflageplan_15 121 42 NP 50.dgn		


Die Direktorin :

**A - A**


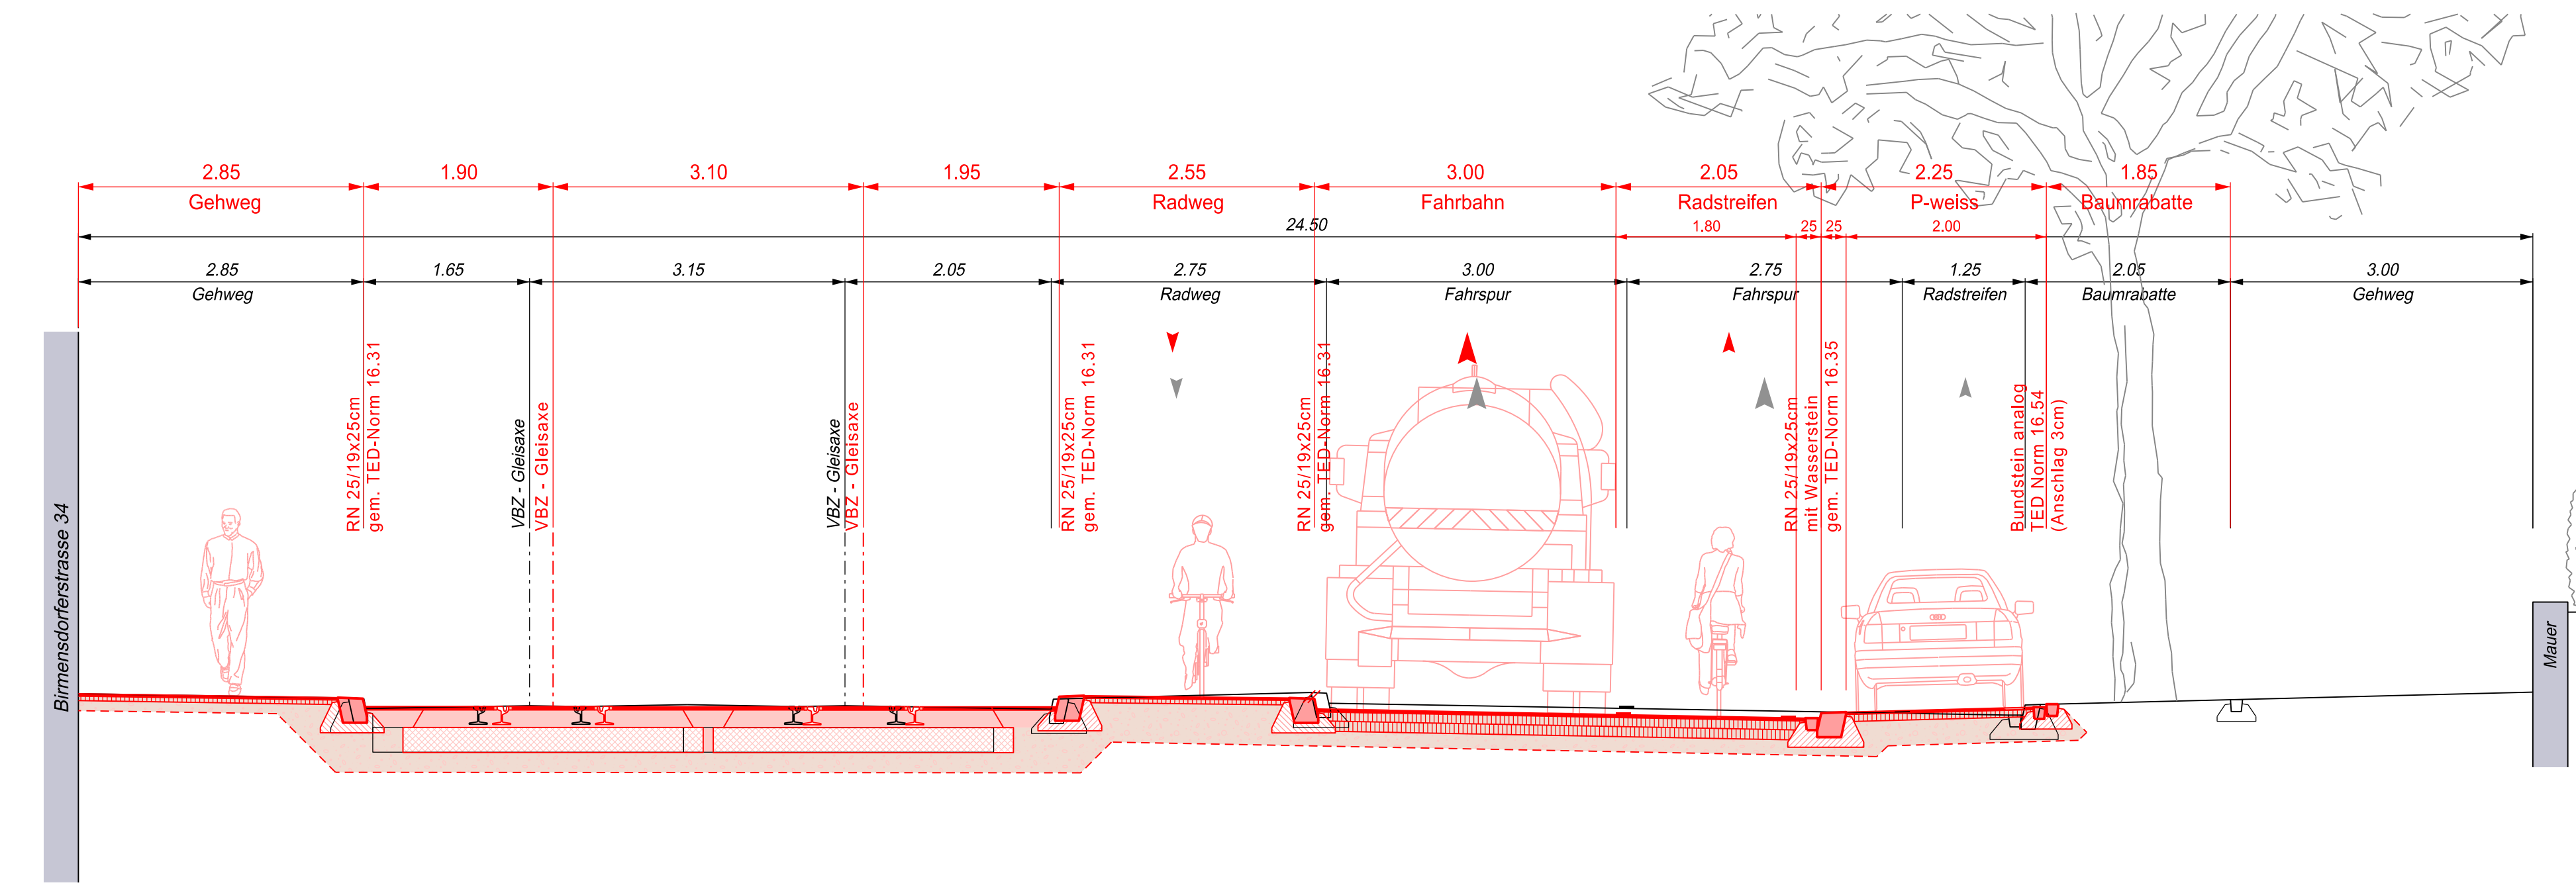
<b>Gehweg</b>		<b>VBZ - Trasse</b>		<b>Fahrbahn T5</b>		<b>Parkierung, TAXI, etc.</b>		<b>Gehweg</b>	
AC 8 N, B 70/100	2.5 cm	Deckbelag	3.5 cm	AC 8 H / SMA 8 PmB CH-E	3.0 cm	AC 8 N, B 70/100	2.5 cm	AC 8 N, B 70/100	2.5 cm
AC T 16 N B 70/100	4.5 cm	Oberbeton	17.5 cm	AC B 22 H PmB 25/55-65 CH-E	9.0 cm	AC T 16 N B 50/70	7.0 cm	AC T 16 N B 70/100	4.5 cm
RCB 0/45, OC 85	ausgl.	Unterbeton	25.0 cm	AC T 22 H PmB 25/55-65 CH-E	10.0 cm	RCB 0/45, OC 85	ausgl.	RCB 0/45, OC 85	ausgl.
<b>Total</b>	<b>~ 17.0 cm</b>	<b>Fundation</b>	<b>20.0 cm</b>	RC Kiesgemisch B 0/45, OC 85	ausgl.	<b>Total</b>	<b>~ 24.5 cm</b>	<b>Total</b>	<b>~ 17.0 cm</b>
		<b>Total</b>	<b>66.0 cm</b>						

**B - B**



<b>Gehweg</b>		<b>VBZ - Trasse</b>		<b>Radweg</b>		<b>Fahrbahn T5</b>		<b>Parkierung, TAXI, etc.</b>	
AC 8 N, B 70/100	2.5 cm	Deckbelag	3.5 cm	AC 8 N, B 70/100	2.5 cm	AC 8 H / SMA 8 PmB CH-E	3.0 cm	AC 8 N, B 70/100	2.5 cm
AC T 16 N B 70/100	4.5 cm	Oberbeton	17.5 cm	AC T 16 N B 70/100	4.5 cm	AC B 22 H PmB 25/55-65 CH-E	9.0 cm	AC T 16 N B 50/70	7.0 cm
RCB 0/45, OC 85	ausgl.	Unterbeton	25.0 cm	RCB 0/45, OC 85	40.0 cm	AC T 22 H PmB 25/55-65 CH-E	10.0 cm	RCB 0/45, OC 85	ausgl.
<b>Total</b>	<b>~ 17.0 cm</b>	<b>Fundation</b>	<b>20.0 cm</b>	<b>Total</b>	<b>~ 47.0 cm</b>	RC Kiesgemisch B 0/45, OC 85	ausgl.	<b>Total</b>	<b>24.5 cm</b>
		<b>Total</b>	<b>66.0 cm</b>						