



Stadt Zürich
Tiefbauamt

Vorprojekt

Brauerstrasse


Brauerstrasse 115 bis Hohlstrasse

Auflageplan gemäss §13 StrG

Normalprofil 1 : 50

Projektiert durch Stadt Zürich Tiefbauamt Planung + Projektierung, TPA Werdmühleplatz 3, 8001 Zürich Telefon 044 412 42 12		Ausfertigung für		
Bearb. / Gepr. DAB / ZEA	Datum 23.03.2020	Format 30 / 63	TAZ Bau - Nr. 18088	Plan - Nr. 18088-42
TAZ Projektleitung HAM	Änderungen	Dateipfad P:\01_Projekte\18088_Brauerstrasse\10_Plaene_Fotos 102_Vorprojekt\§13_Auflageplan\18088-42_VP-NP-50_§13.dgn		

Die Direktorin :

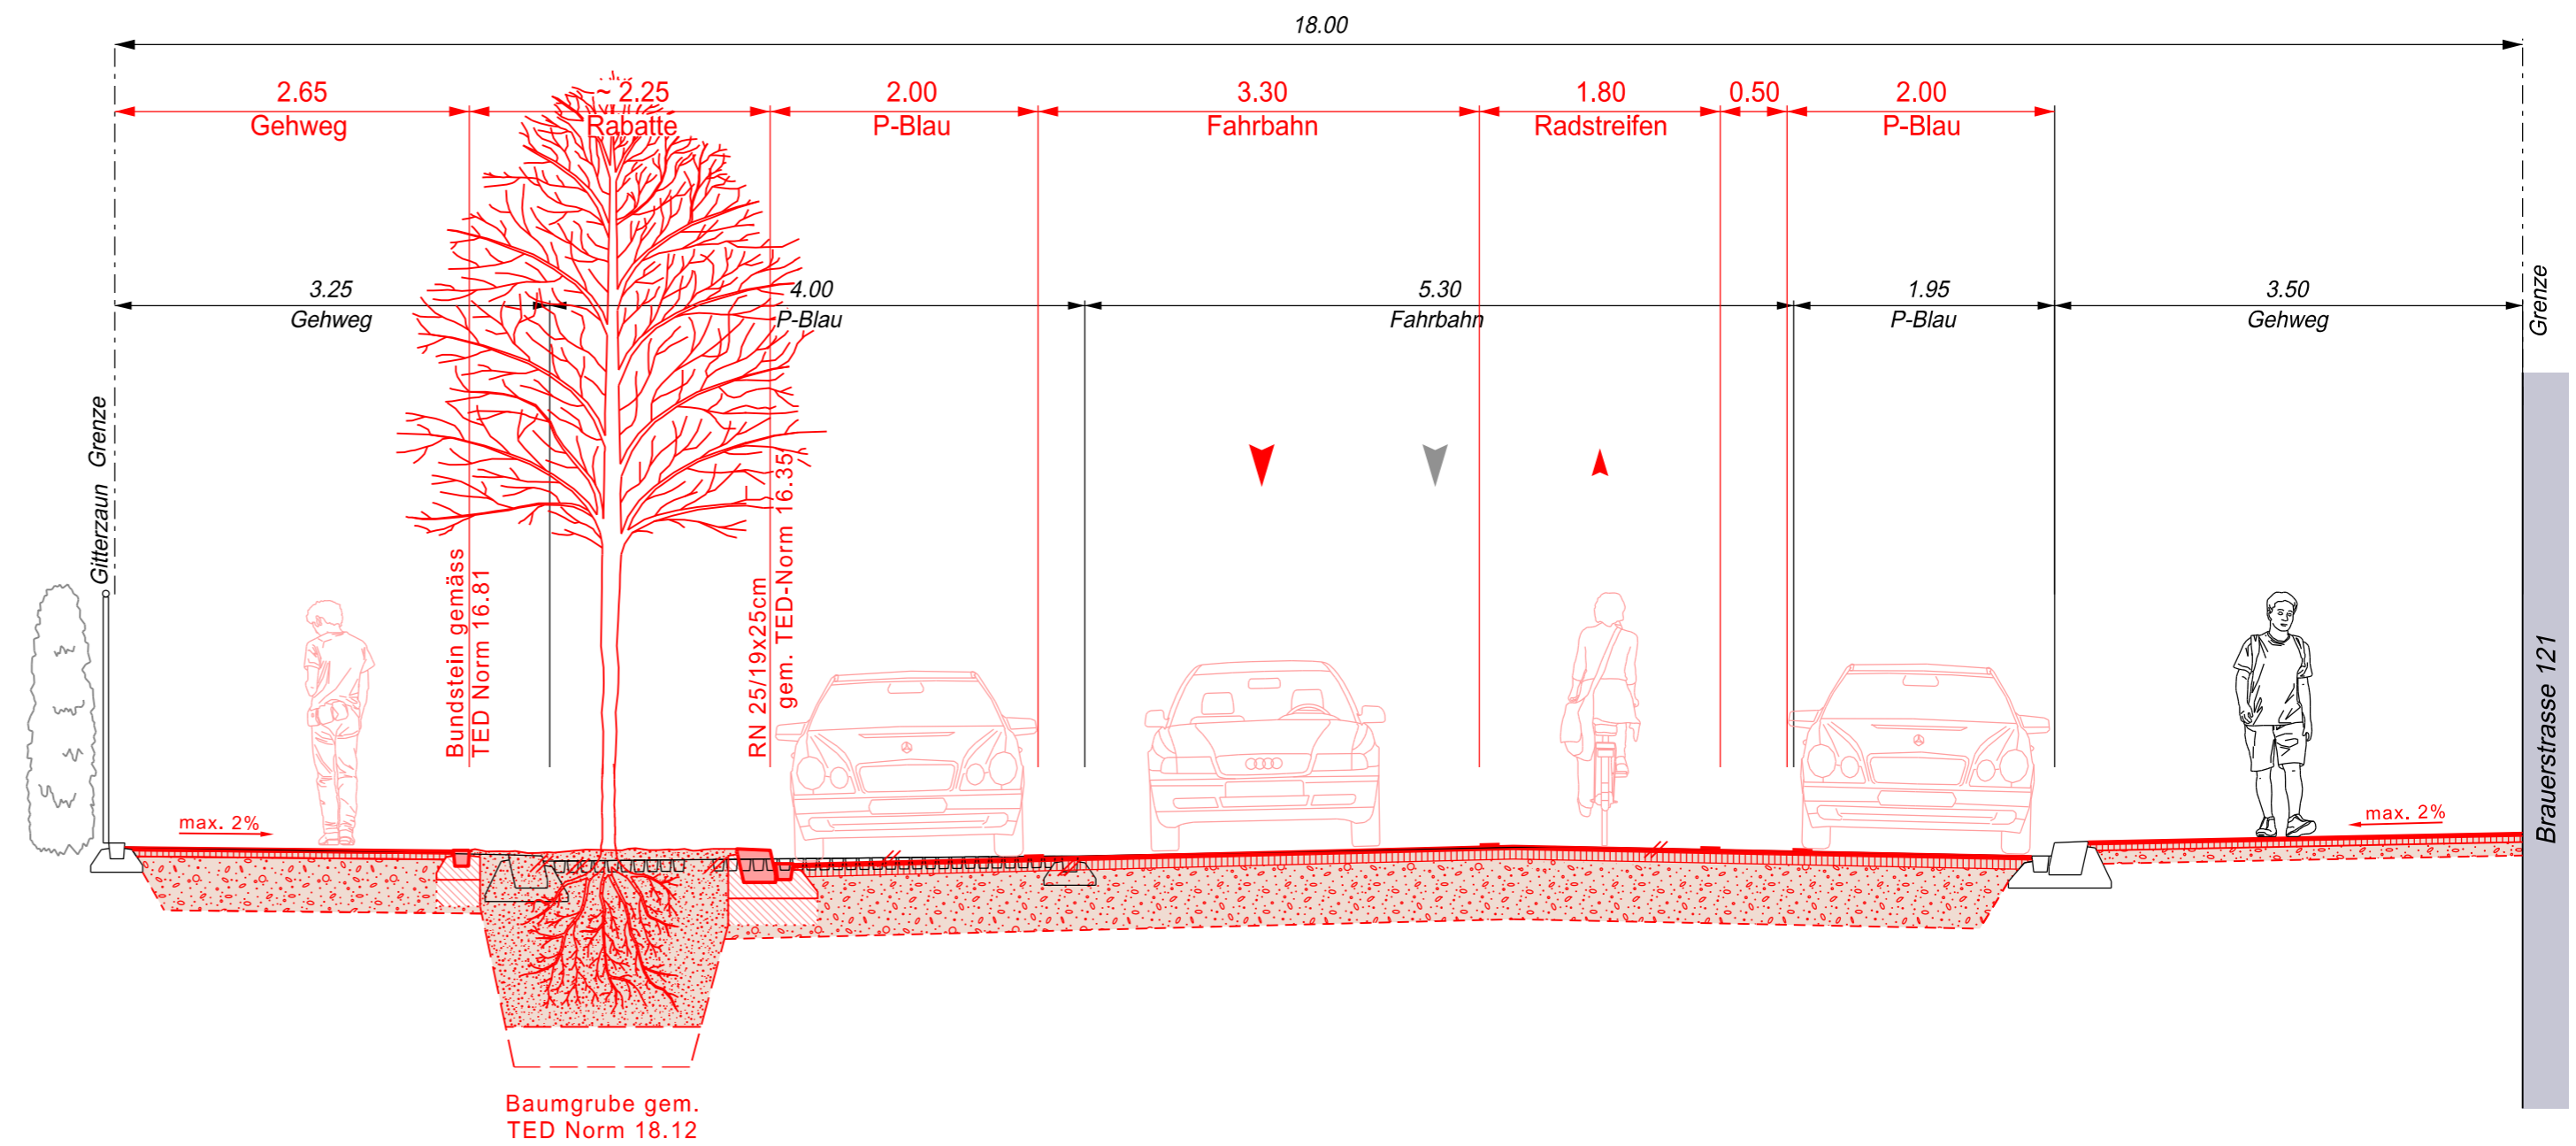

Gehweg	
AC 8 N, B 70/100	2.5 cm
AC T 16 N B 70/100	4.5 cm
RCB 0/45, OC 85	40.0 cm
Total	47.0 cm

Fahrbahn T2	
AC 8 N B 70/100	3.0 cm
AC T 22 N B 70/100	7.0 cm
RCB 0/45, OC 85	45.0 cm
Total	55.0 cm

Gehweg	
AC 8 N, B 70/100	2.5 cm
AC T 16 N B 70/100	4.5 cm
RCB 0/45, OC 85	10.0 cm
Total	17.0 cm