

Stadt Zürich Tiefbauamt


Vorprojekt
Friedackerstrasse
 Regensberg- bis Friedheimstrasse

Auflageplan gemäss §13 StrG

Situation 1 : 200

Projektiert durch Stadt Zürich Tiefbauamt Planung + Projektierung, TPA Werdmühleplatz 3, 8001 Zürich Telefon 044 412 42 12		Ausfertigung für		
Bearb. / Gepr. KUA / PAN	Datum 31.03.2020	Format 30 / 84	TAZ Bau - Nr. 18128	Plan - Nr. 18128 - 41
TAZ Projektleitung SCZ	Änderungen	Dateipfad P:\1_01_Projekte\18128_Friedackerstrasse_Begegnungszone\10_Plaene_Fotos\02_Vorprojekt\§13		

Die Direktorin :

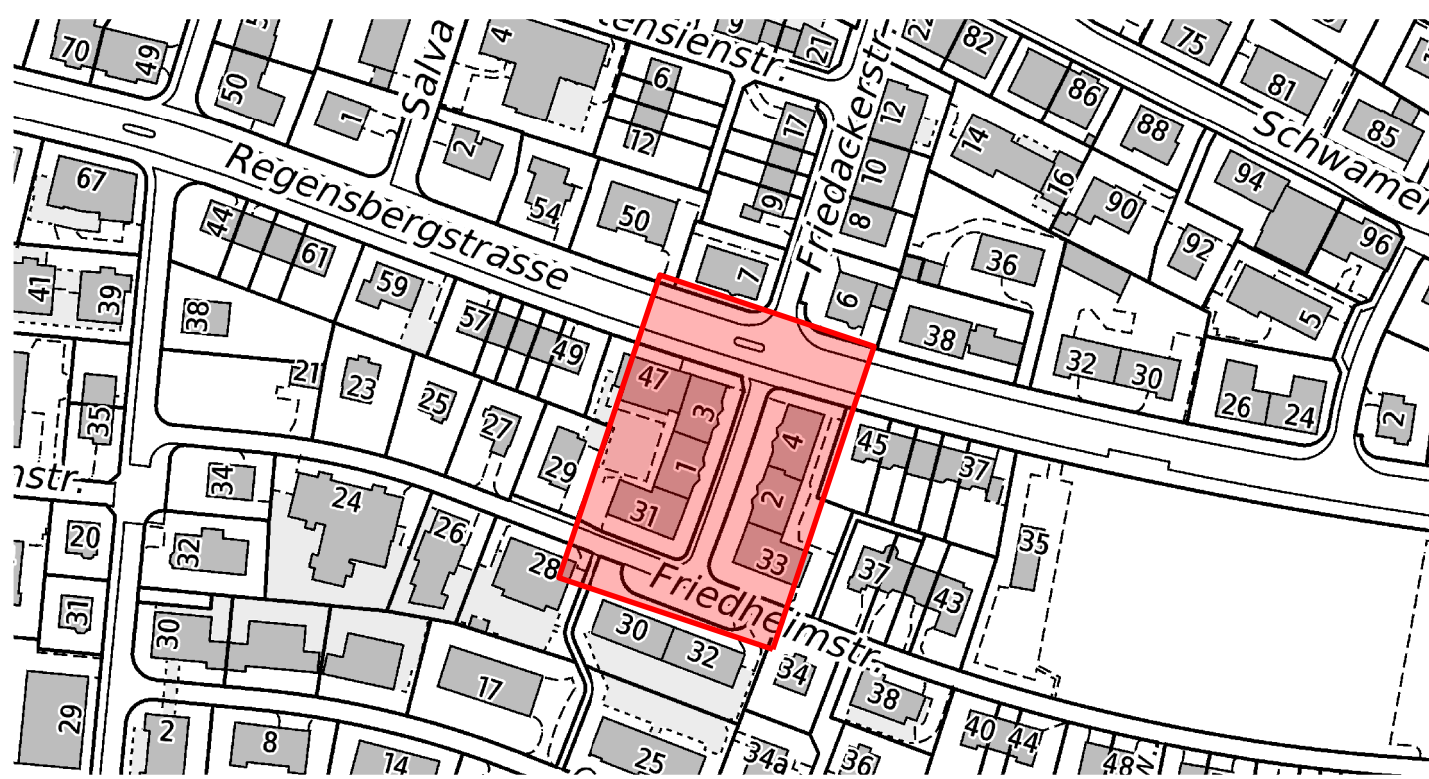

Legende	Bestehend	Projektiert
Strassenflächen		
Fussgängerflächen		
Pflästerungen, Chaussierungen		
Gebäude		
Grünflächen / Rabatten		
Baum / Baumkranz		
Mauern, Treppen		
öffentliche Beleuchtung (ö.B.)		
Abspannmast öff. Bel. / VBZ	• ö. B. - Mast • VBZ- Mast	• ö. B. - Mast • VBZ- Mast
Inselschutzpfosten (IP)	• IP	• IP
Verkehrstafel (VKT)	• VKT	• VKT
Verteilkabine DAV / ewz		
Private Zufahrt / Wegfahrt		
Hauseingang (HEG)	△ HEG	△ HEG
Grenzpunkte / Grenzlinien		
Randstein		
Randsteinabsenkungen		
Bundstein		
Bord- und Wasserstein		
Stellplatte		
Belagsrampe		
Belagsgrenze		
Fussgängerstreifen		
Parkplatz öffentlich (P-weiss/P-blau)		
Parkplatz privat (PP / P-Privat)		

Parkplatz - Bilanz	Bestehend	Projektiert	Differenz
Parkplatz "Blaue Zone" (P-Blau)	0	0	0

Baum - Bilanz	Bestehend	Fällen	Pflanzen	Bilanz	Differenz
Bäume	0	0	1	1	+1

Bäume sind wertvolle Bestandteile des Stadtraums. Sie erfüllen ökologische, gestalterische und soziale Aufgaben. Sanierungen des öffentlichen Grundes werden mit grösstmöglicher Rücksicht auf den Baumbestand ausgeführt. Unausweichliche Fällungen basieren auf einer fachlichen Beurteilung.

