
Stadt Zürich
 Tiefbauamt


Bauprojekt
Guggachstrasse
 Haltestelle

Auflageplan gemäss §16 StrG


Normalprofil 1 : 50

Projektiert durch EICHENBERGER AG BAUINGENIEURE UND PLANER Sumatrastrasse 22 Tel.: 043 244 82 82 8021 Zürich Fax: 043 244 82 83		Ausfertigung für		
Bearb. / Gepr. dt / Oe	Datum 11.02.2020	Format 30 / 84	TAZ Bau - Nr. 14'134	Plan - Nr. 14'134-32-221
Änderungen		Dateipfad		

Die Direktorin:

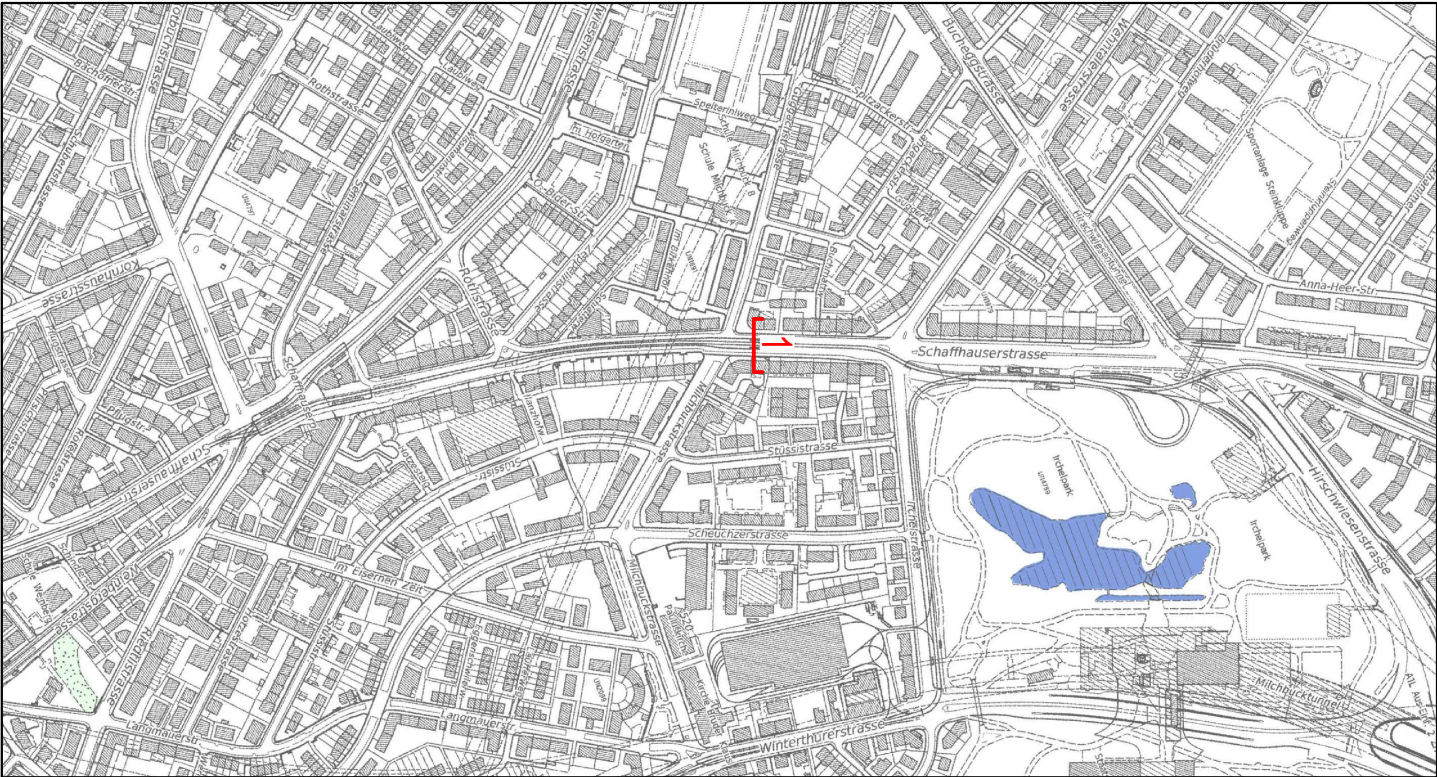

Normalprofil 1 - 1

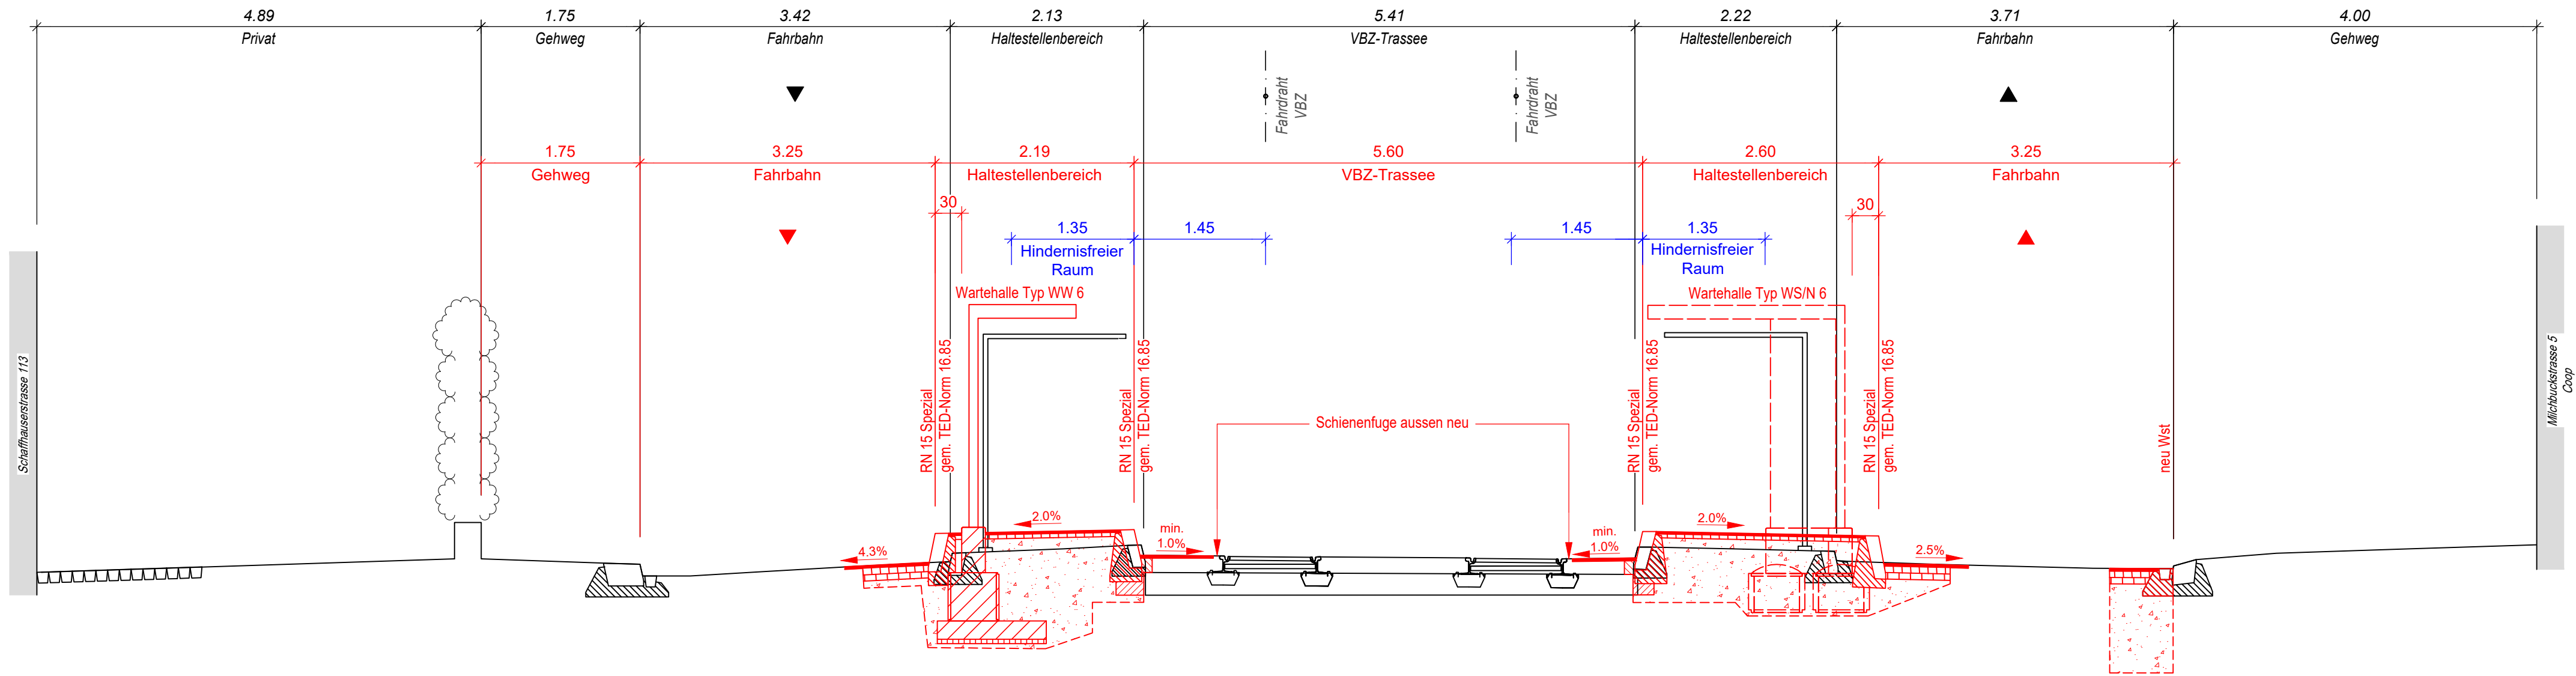

Fahrbahnaufbau	
AC 8 S	3.0 cm
AC B 22 S	7.0 cm
AC T 22 S	7.0 cm
Planieausgleich oder RCB 0/45,OC ₈₅	60.0 cm
Total	77.0 cm

Gehweg	
AC 8 N	2.5 cm
AC T 16 N	4.5 cm
Total	7.0 cm

Tram-Trasse	
AC 8 S	3.0 cm
Ergänzung Oberbeton	

Gehweg	
AC 8 N	2.5 cm
AC T 16 N	4.5 cm
Total	7.0 cm

Fahrbahnaufbau	
AC 8 S	3.0 cm
AC B 22 S	7.0 cm
AC T 22 S	7.0 cm
Planieausgleich oder RCB 0/45,OC ₈₅	60.0 cm
Total	77.0 cm