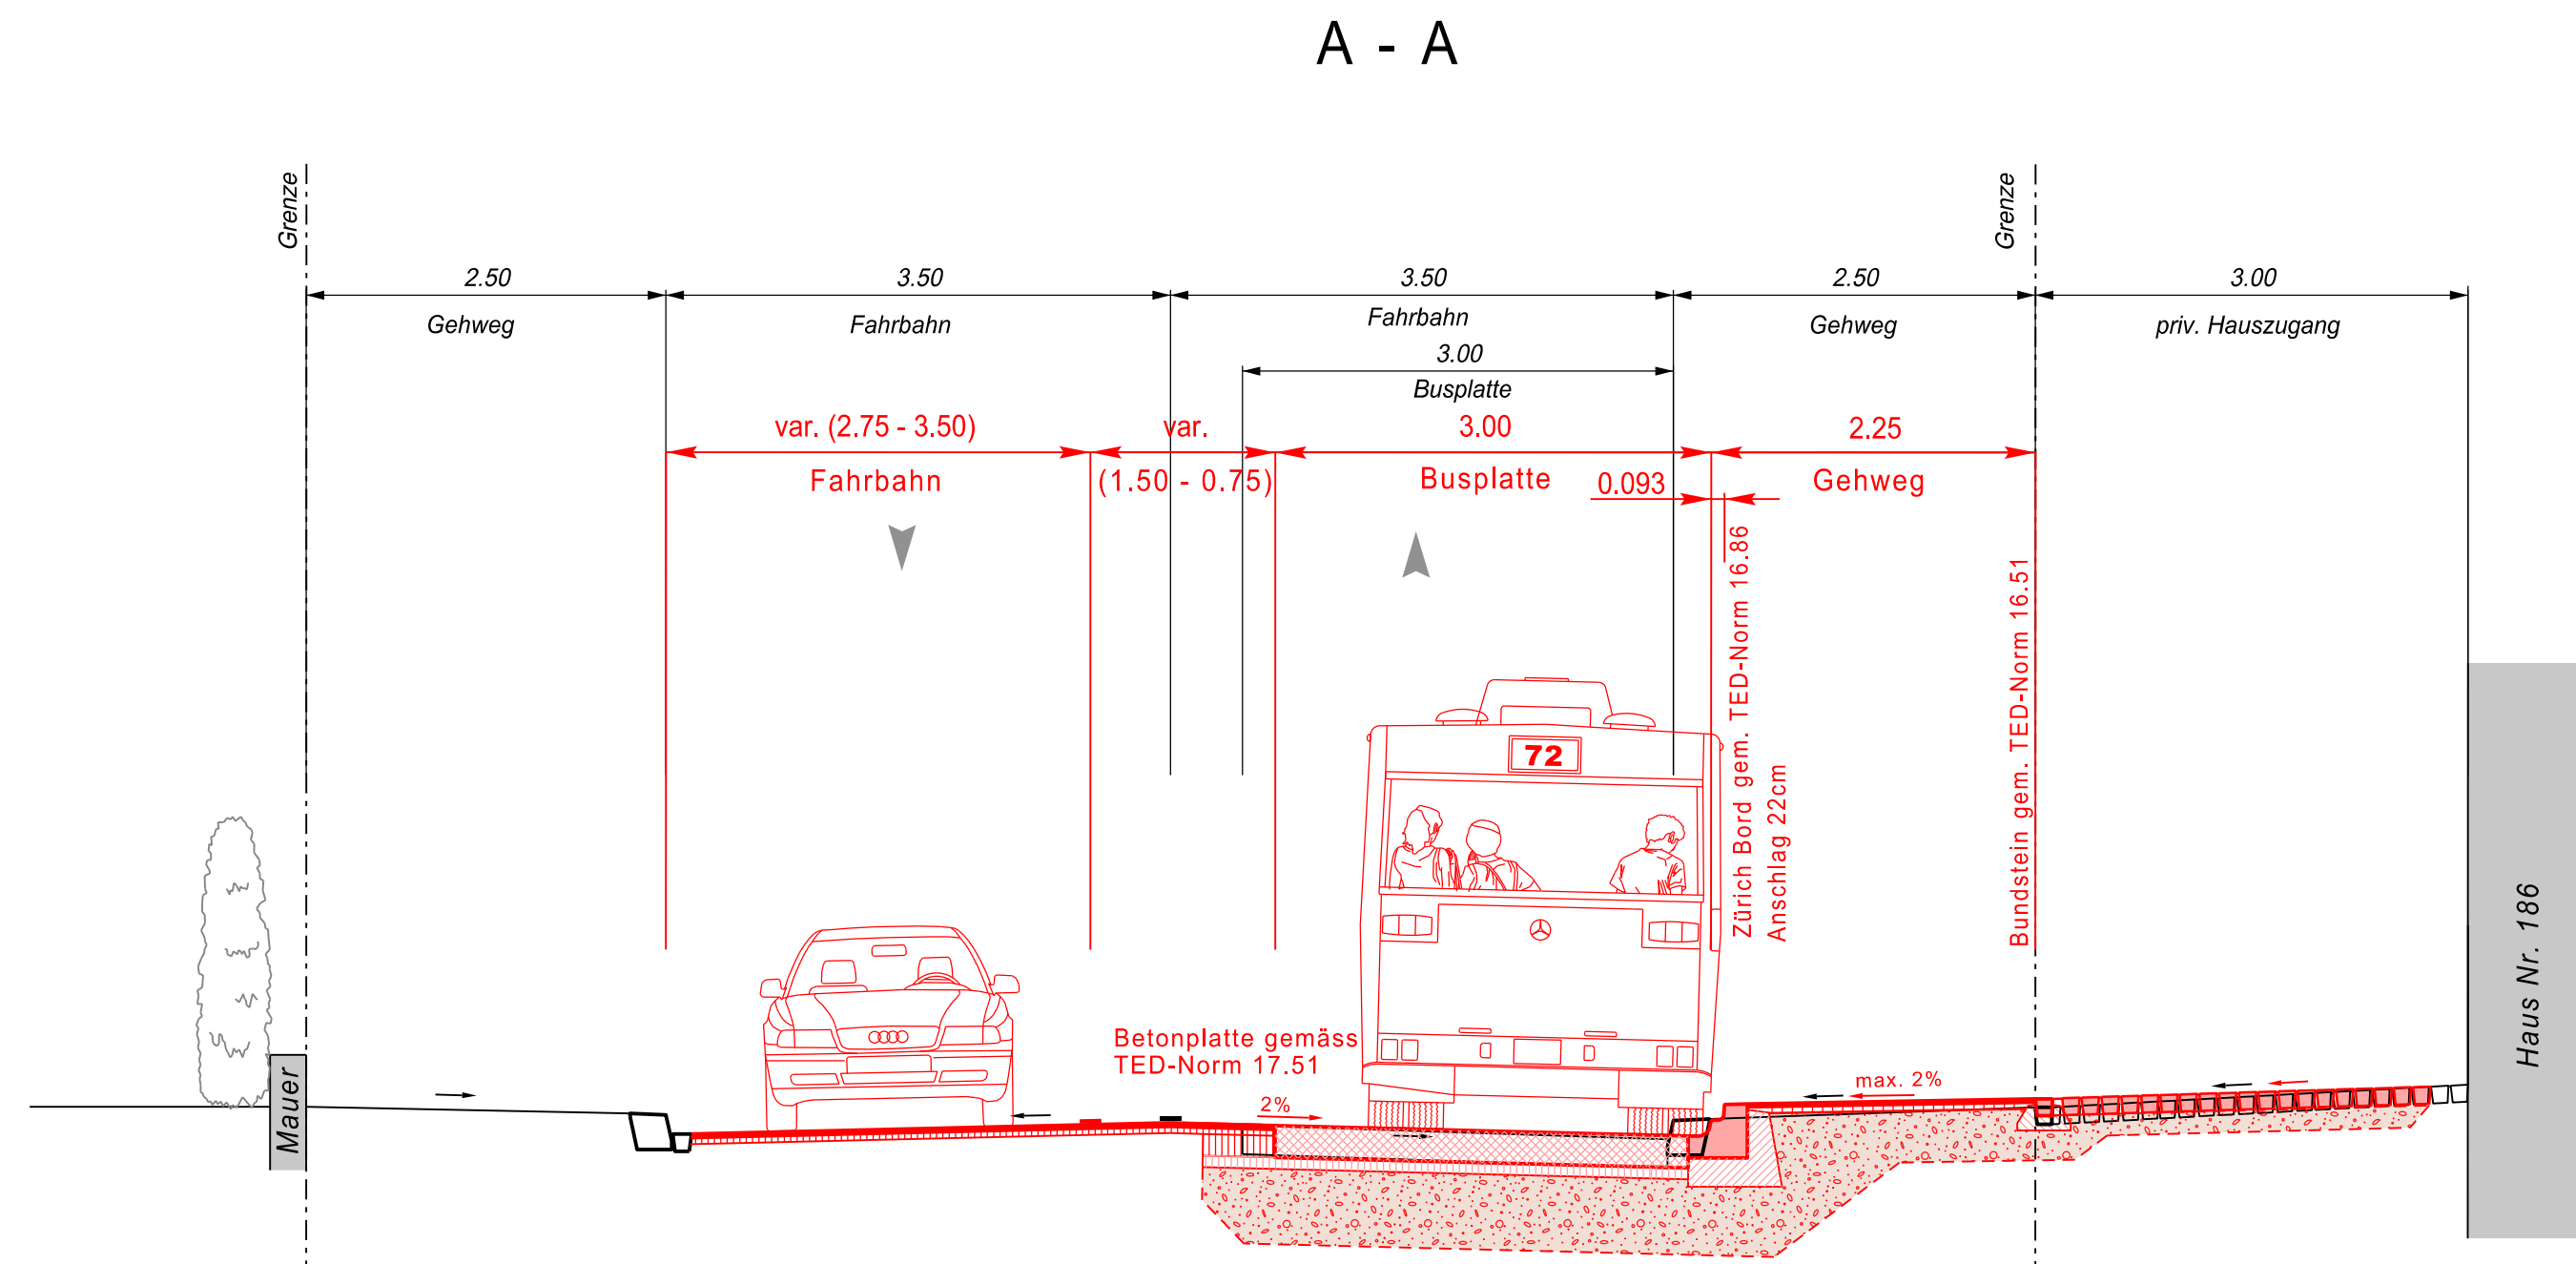

Stadt Zürich Tiefbauamt
Bauprojekt
Aemtlerstrasse
 Zypressenstrasse bis Albisriederstrasse

Auflageplan gemäss §16 StrG
Normalprofile 1 : 50

Projektiert durch Stadt Zürich Tiefbauamt Projektierung + Realisierung, TPA Werdmühleplatz 3, 8001 Zürich Telefon 044 412 42 12		Ausfertigung für		
Bearb. / Gepr. KUA / KOB	Datum 23.01.2020	Format 30 / 105	TAZ Bau - Nr. 15'066	Plan - Nr. 15 066 - 44
TAZ Projektleitung KOC	Änderungen	Dateipfad P:\01_Projekte\15066_Aemtlerstrasse\10_Plaene_Fotos\03_Bauprojekt\§16		

Die Direktorin:



Fahrbahn

AC 8 H PmB 45/80-65 CH-E	2.5 cm
AC B 16 H PmB 25/55-65 CH-E	4.5 cm
Total	7.0 cm

Fahrbahn (im Bereich Graben)

AC 8 H PmB 45/80-65 CH-E	2.5 cm
AC B 16 H PmB 25/55-65 CH-E	4.5 cm
AC F 32 B 50/70	20.0 cm
Total	27.0 cm

Gehweg

AC 8 N, B 70/100	2.5 cm
AC T 16 N B 70/100	4.5 cm
RC Kiesgemisch B 0/45, OC 85	40.0 cm
Total	47.0 cm

