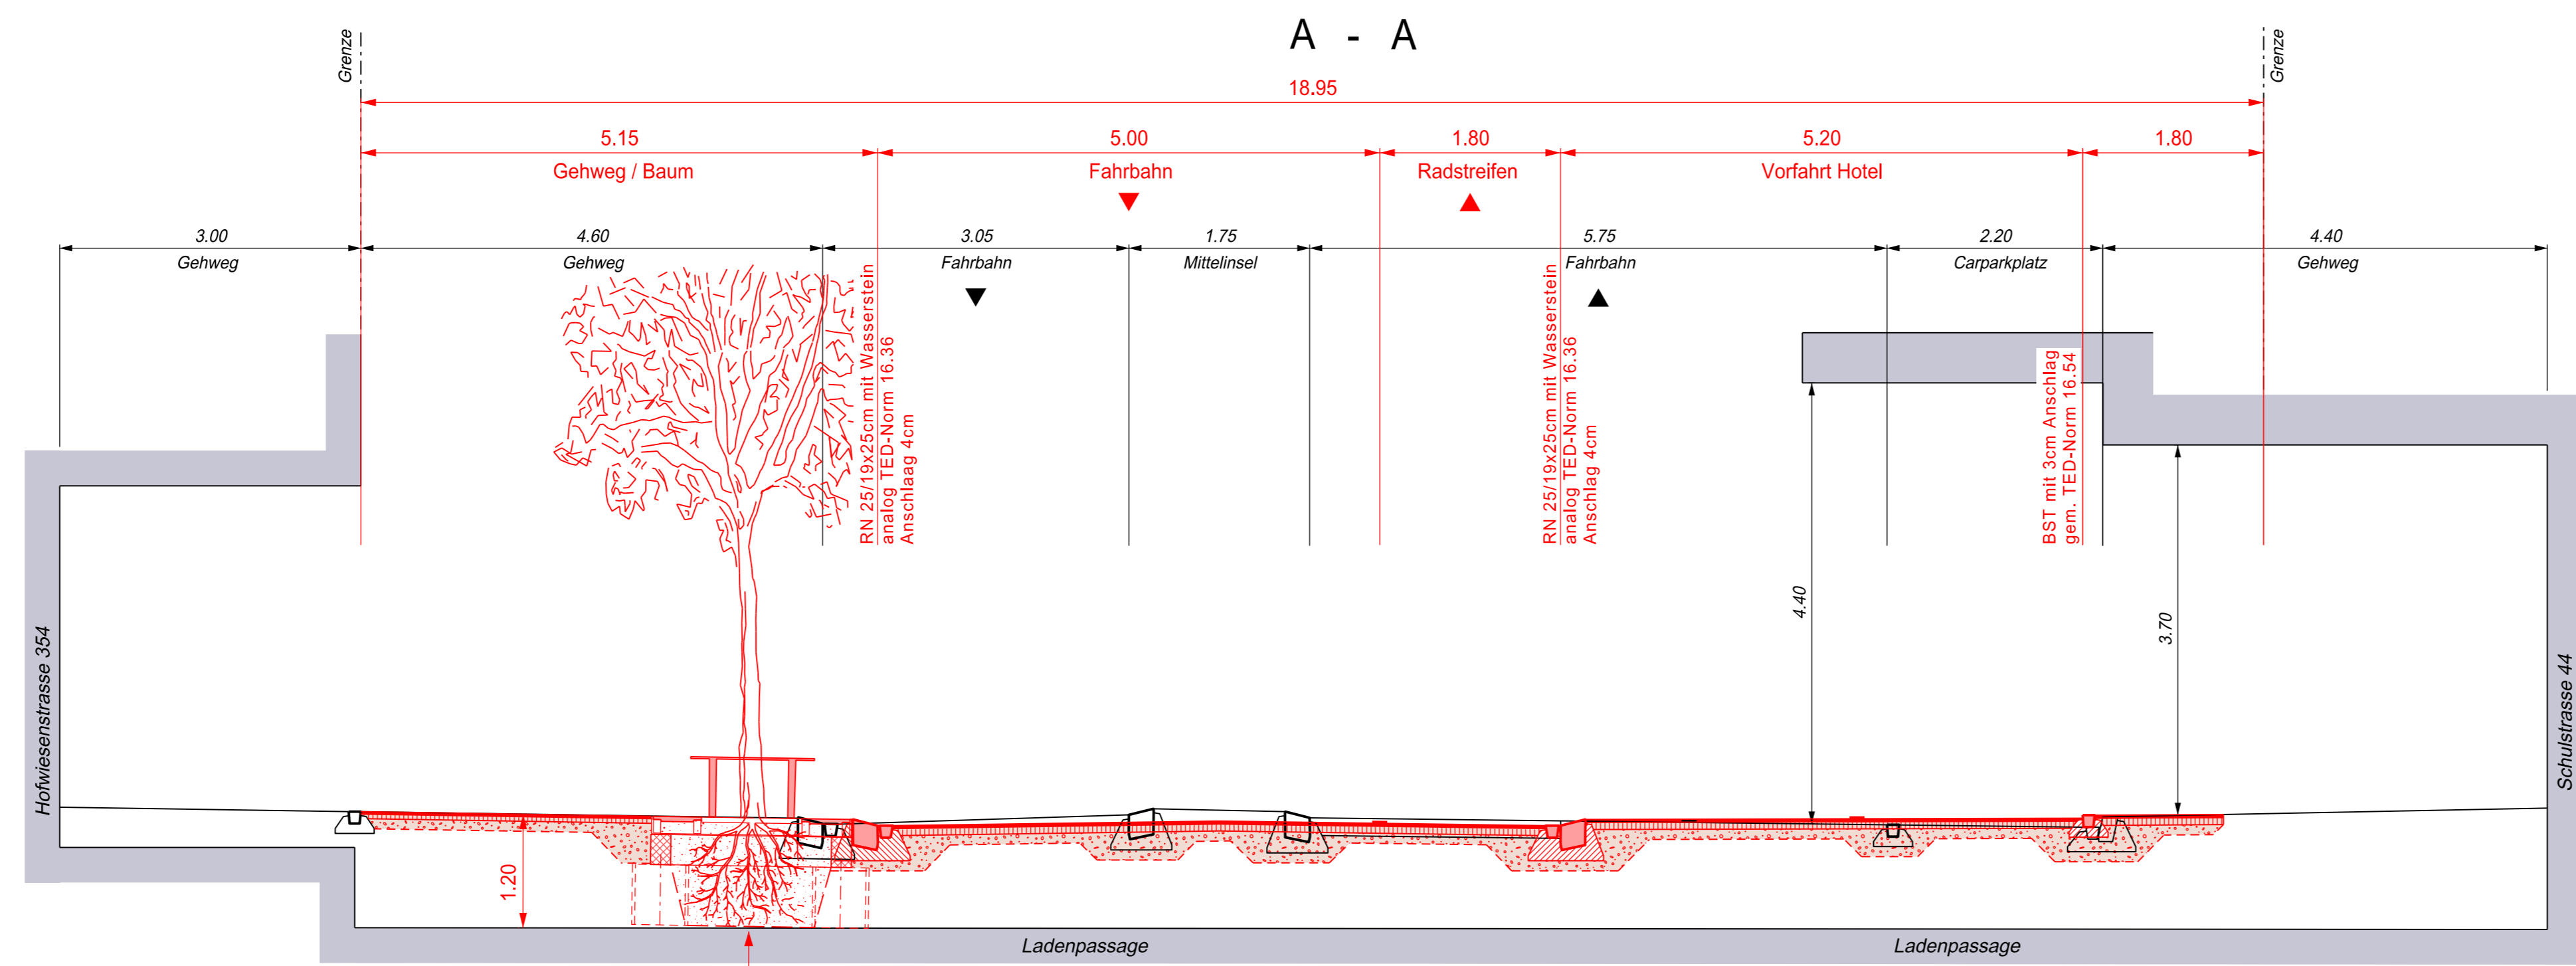

Stadt Zürich Tiefbauamt
Vorprojekt
Hofwiesenstrasse und Schulstrasse
Auflageplan gemäss §13 StrG
Normalprofile 1 : 50

Projektiert durch Stadt Zürich Tiefbauamt Planung + Projektierung, TPA Werdmühleplatz 3, 8001 Zürich Telefon 044 412 42 12		Ausfertigung für		
Bearb. / Gepr. RUM / PAN	Datum 25.10.2019	Format 30 / 126	TAZ Bau - Nr. 09016	Plan - Nr. 09016 - 43
TAZ Projektleitung STR	Änderungen	Dateipfad P:\1 01 Projekte\09016 Hofwiesenstrasse\ PRI 10 Pläne\02 Vorprojekt\		


Die Direktorin :



Baumkranz:
Baumschutzsystem "Arbos" gemäss TED-Norm 18.06

Fahrbahn T1/T2	
AC 8 S B 50/70	3.0 cm
AC T 22 S B 50/70	7.0 cm
RCB 0/45, OC 85	ausgl.
Total	10.0 cm

Gehweg / Radweg	
AC 8 N, B 70/100	2.5 cm
AC T 16 N B 70/100	4.5 cm
RCB 0/45, OC 85	ausgl.
Total	7.0 cm

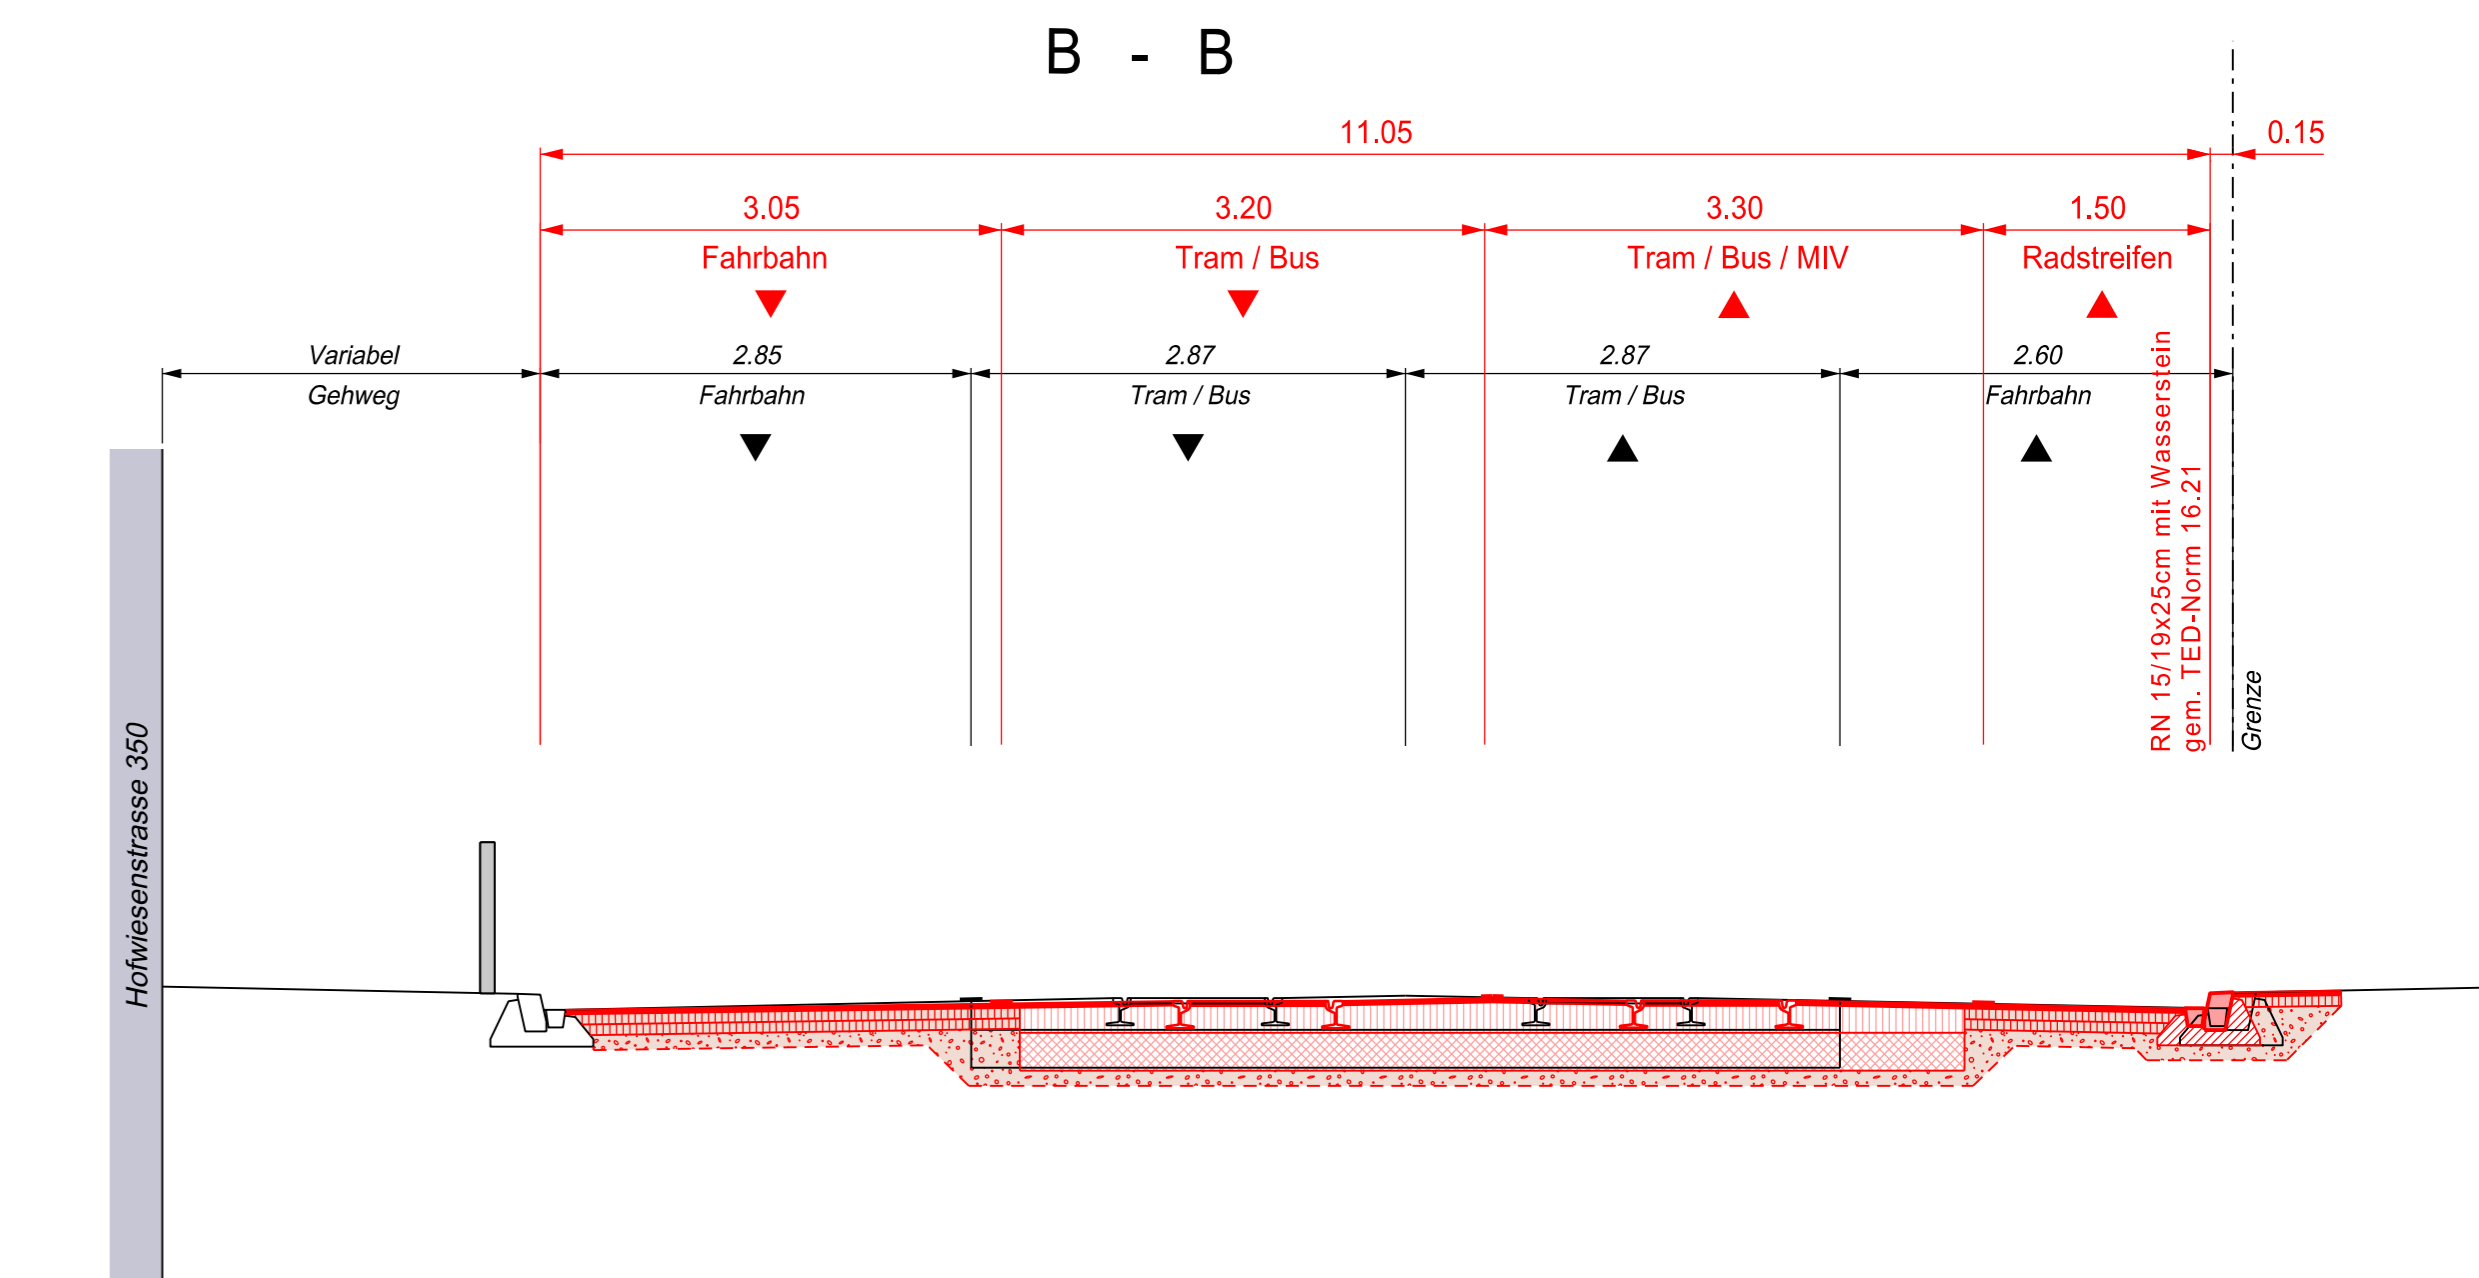

Fahrbahn T4	
AC 8 H / SMA 8 PmB CH-E	3.0 cm
AC B 22 H PmB 25/55-65 CH-E	7.0 cm
AC T 22 H PmB 25/55-65 CH-E	7.0 cm
RC Kiesgemisch B 0/45, OC 85	ausgl.
Total	17.0 cm

Tramtrasse	
AC 8 S B 50/70	3.5 cm
Oberbeton	17.5 cm
Unterbeton	25.0 cm
RCB 0/45, OC 85	ausgl.
Total	46.0 cm