
 Stadt Zürich Tiefbauamt		Bauprojekt Baslerstrasse Baslerstrasse, Mürtschenstrasse, Buckhauserstrasse Schulwegsicherung		
Auflageplan gemäss §16 StrG				
Normalprofil 1 : 50				
Projektiert durch Stadt Zürich Tiefbauamt Planung + Projektierung, TPA Werdmühleplatz 3, 8001 Zürich Telefon 044 412 42 12		Ausfertigung für		
Bearb. / Gepr. RUT / ZEA	Datum 26.05.2020	Format 30 / 84	TAZ Bau - Nr. 20052	Plan - Nr. 20052 - 42
TAZ Projektleitung SCZ	Änderungen	Dateipfad P:\01_Projekte\20052_Baslerstrasse\ 110_Plaene_Fotos\03_Bauprojekt		

Die Direktorin :

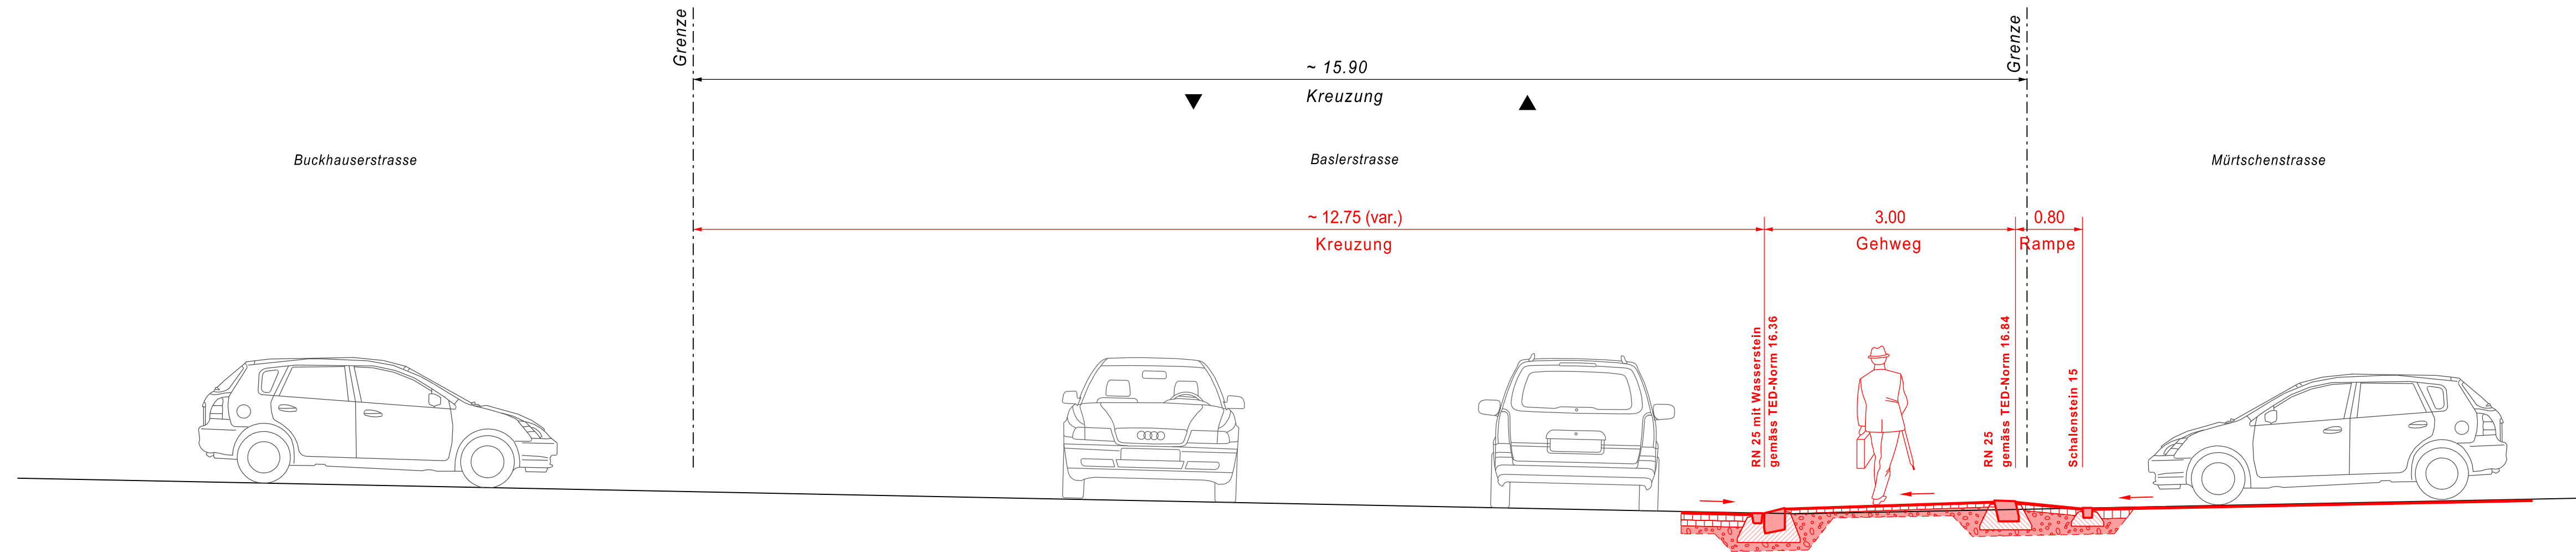

Fahrbahnaufbau

AC 8 S B 50/70	3.0 cm
AC B 22 S B 50/70	7.0 cm
AC T 22 S B 50/70	7.0 cm
RCB 0/45 OC ₈₅ ausgl.	10.0 cm
Total	27.0 cm

Gehwegaufbau

AC 8 N B70/100	2.5 cm
AC T 16 N B70/100	4.5 cm
RCB 0/45 OC ₈₅ ausgl.	10.0 cm
Total	17.0 cm

Fahrbahnaufbau

AC 8 N B 70/100	3.0 cm
Total	3.0 cm