




Normalprofil A-A, 1:50  
Gotthardstrasse

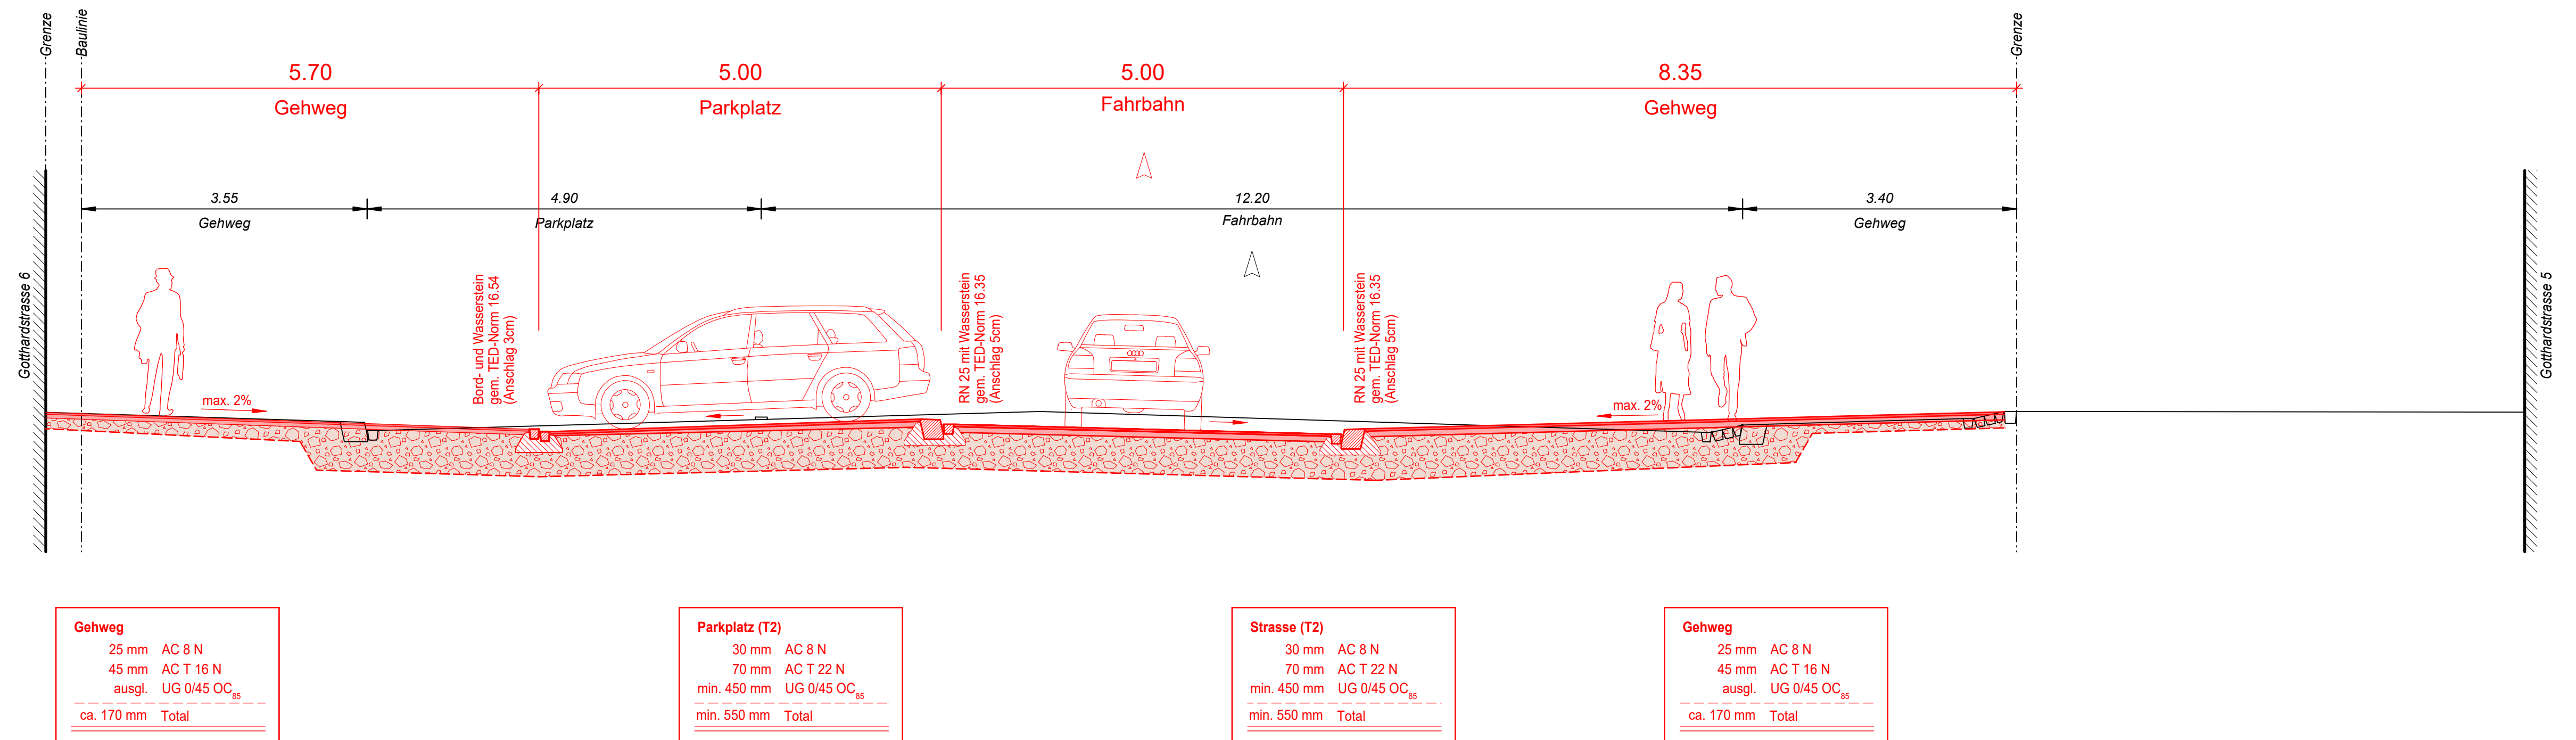

Normalprofil B-B, 1:50  
Beethovenstrasse

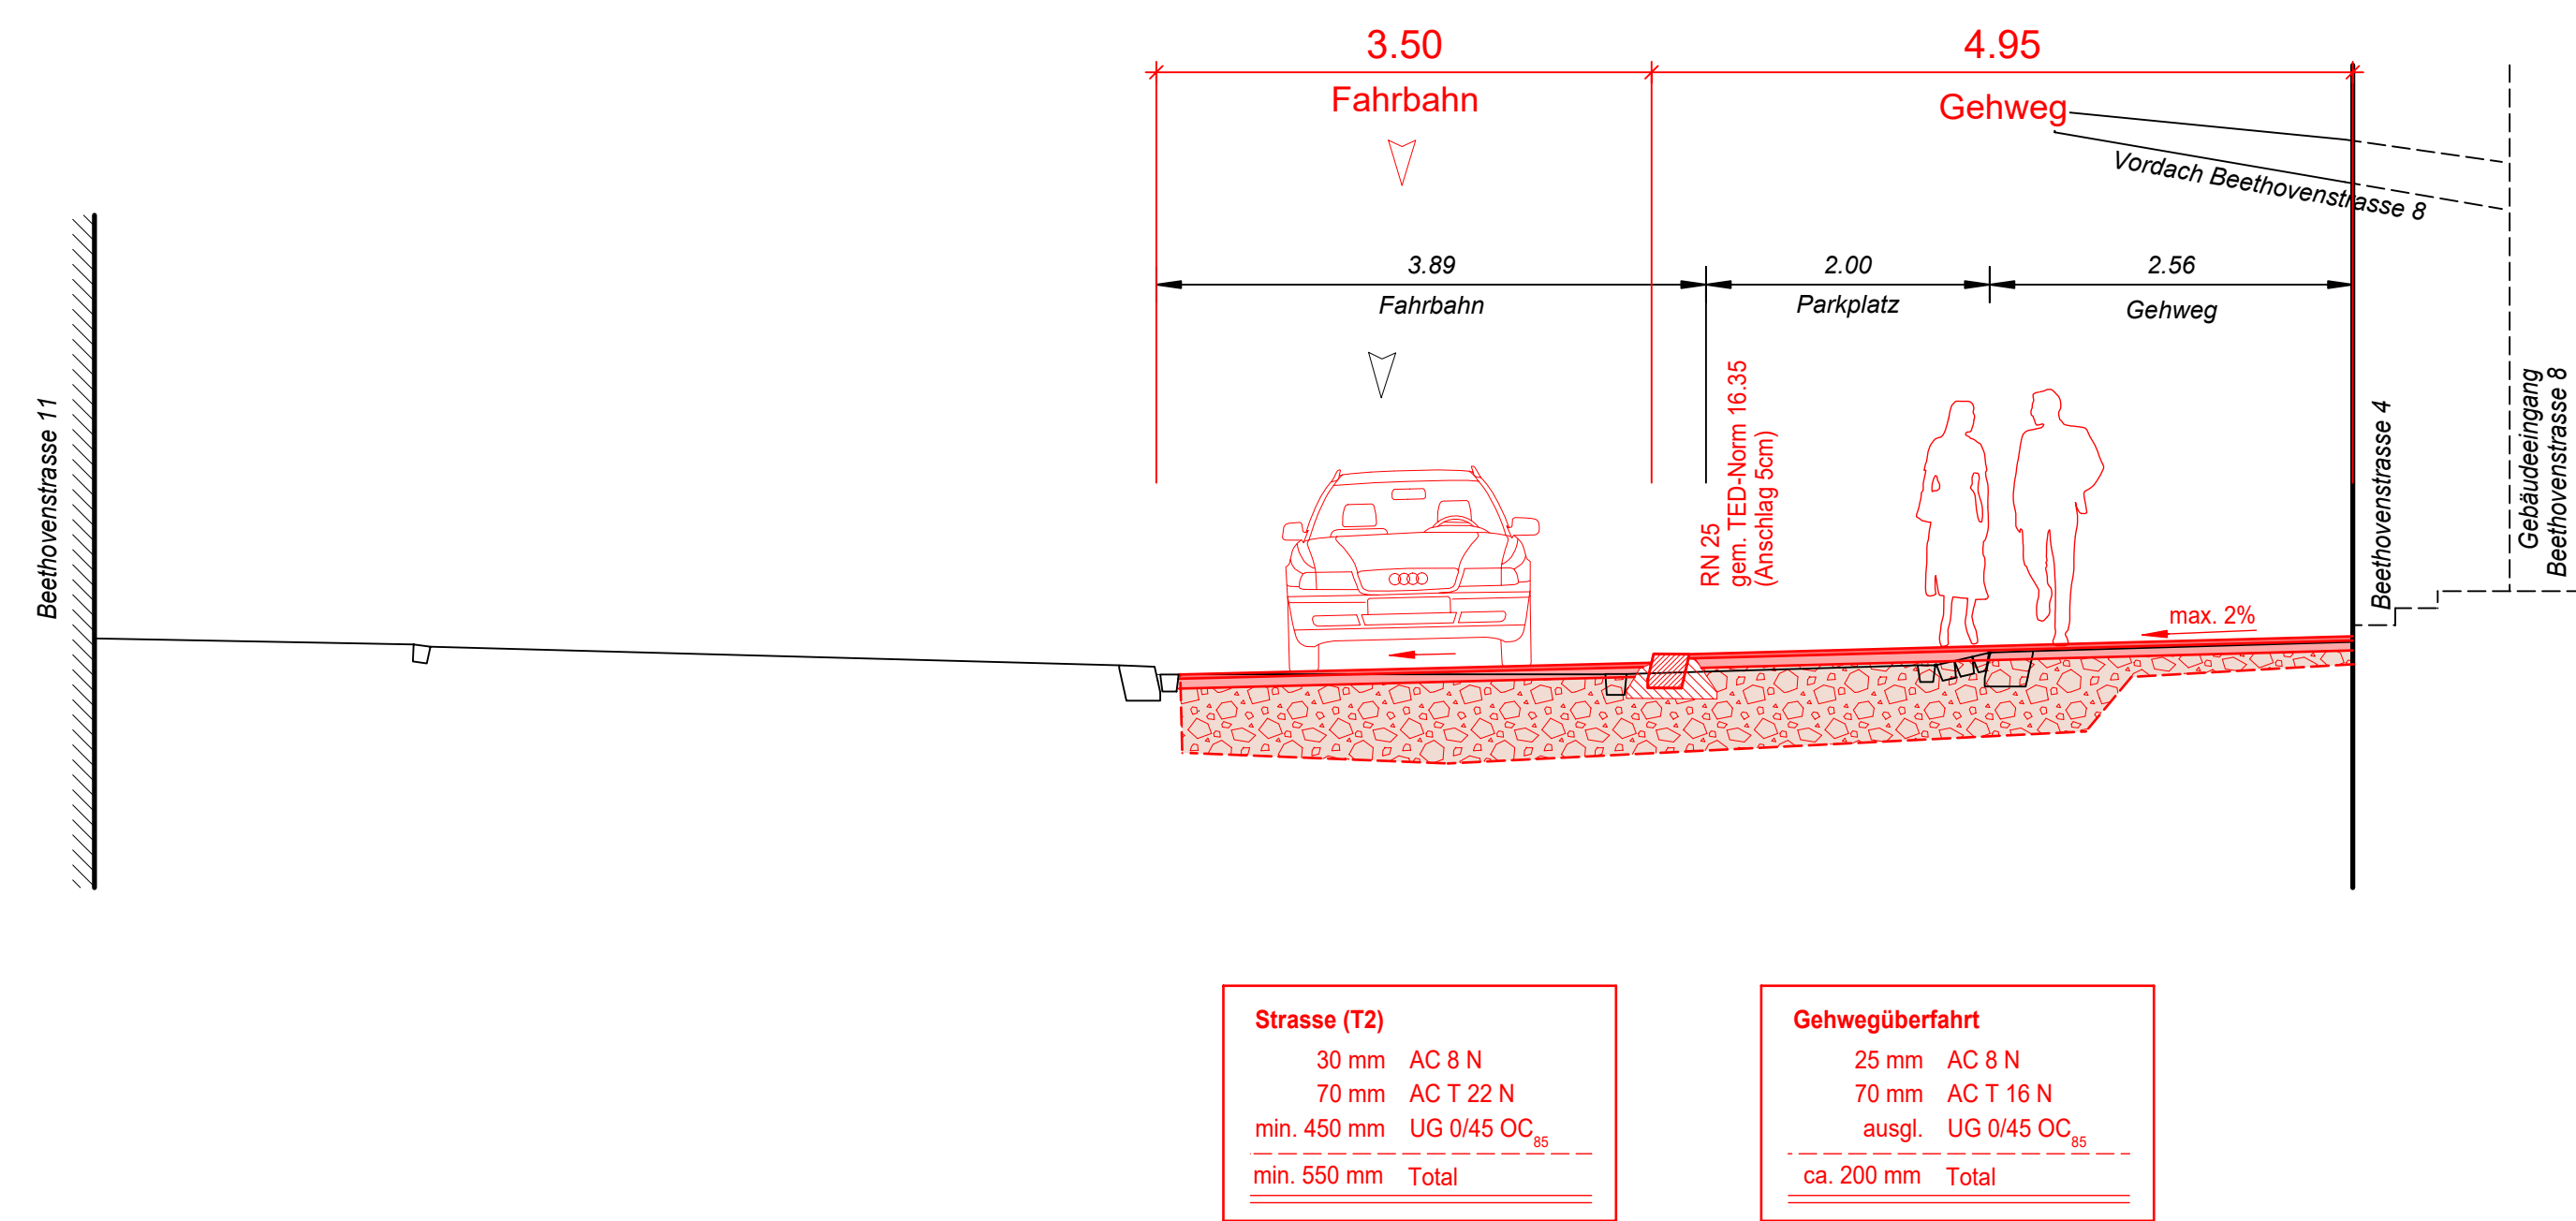

Normalprofil C-C, 1:50  
Claridenstrasse

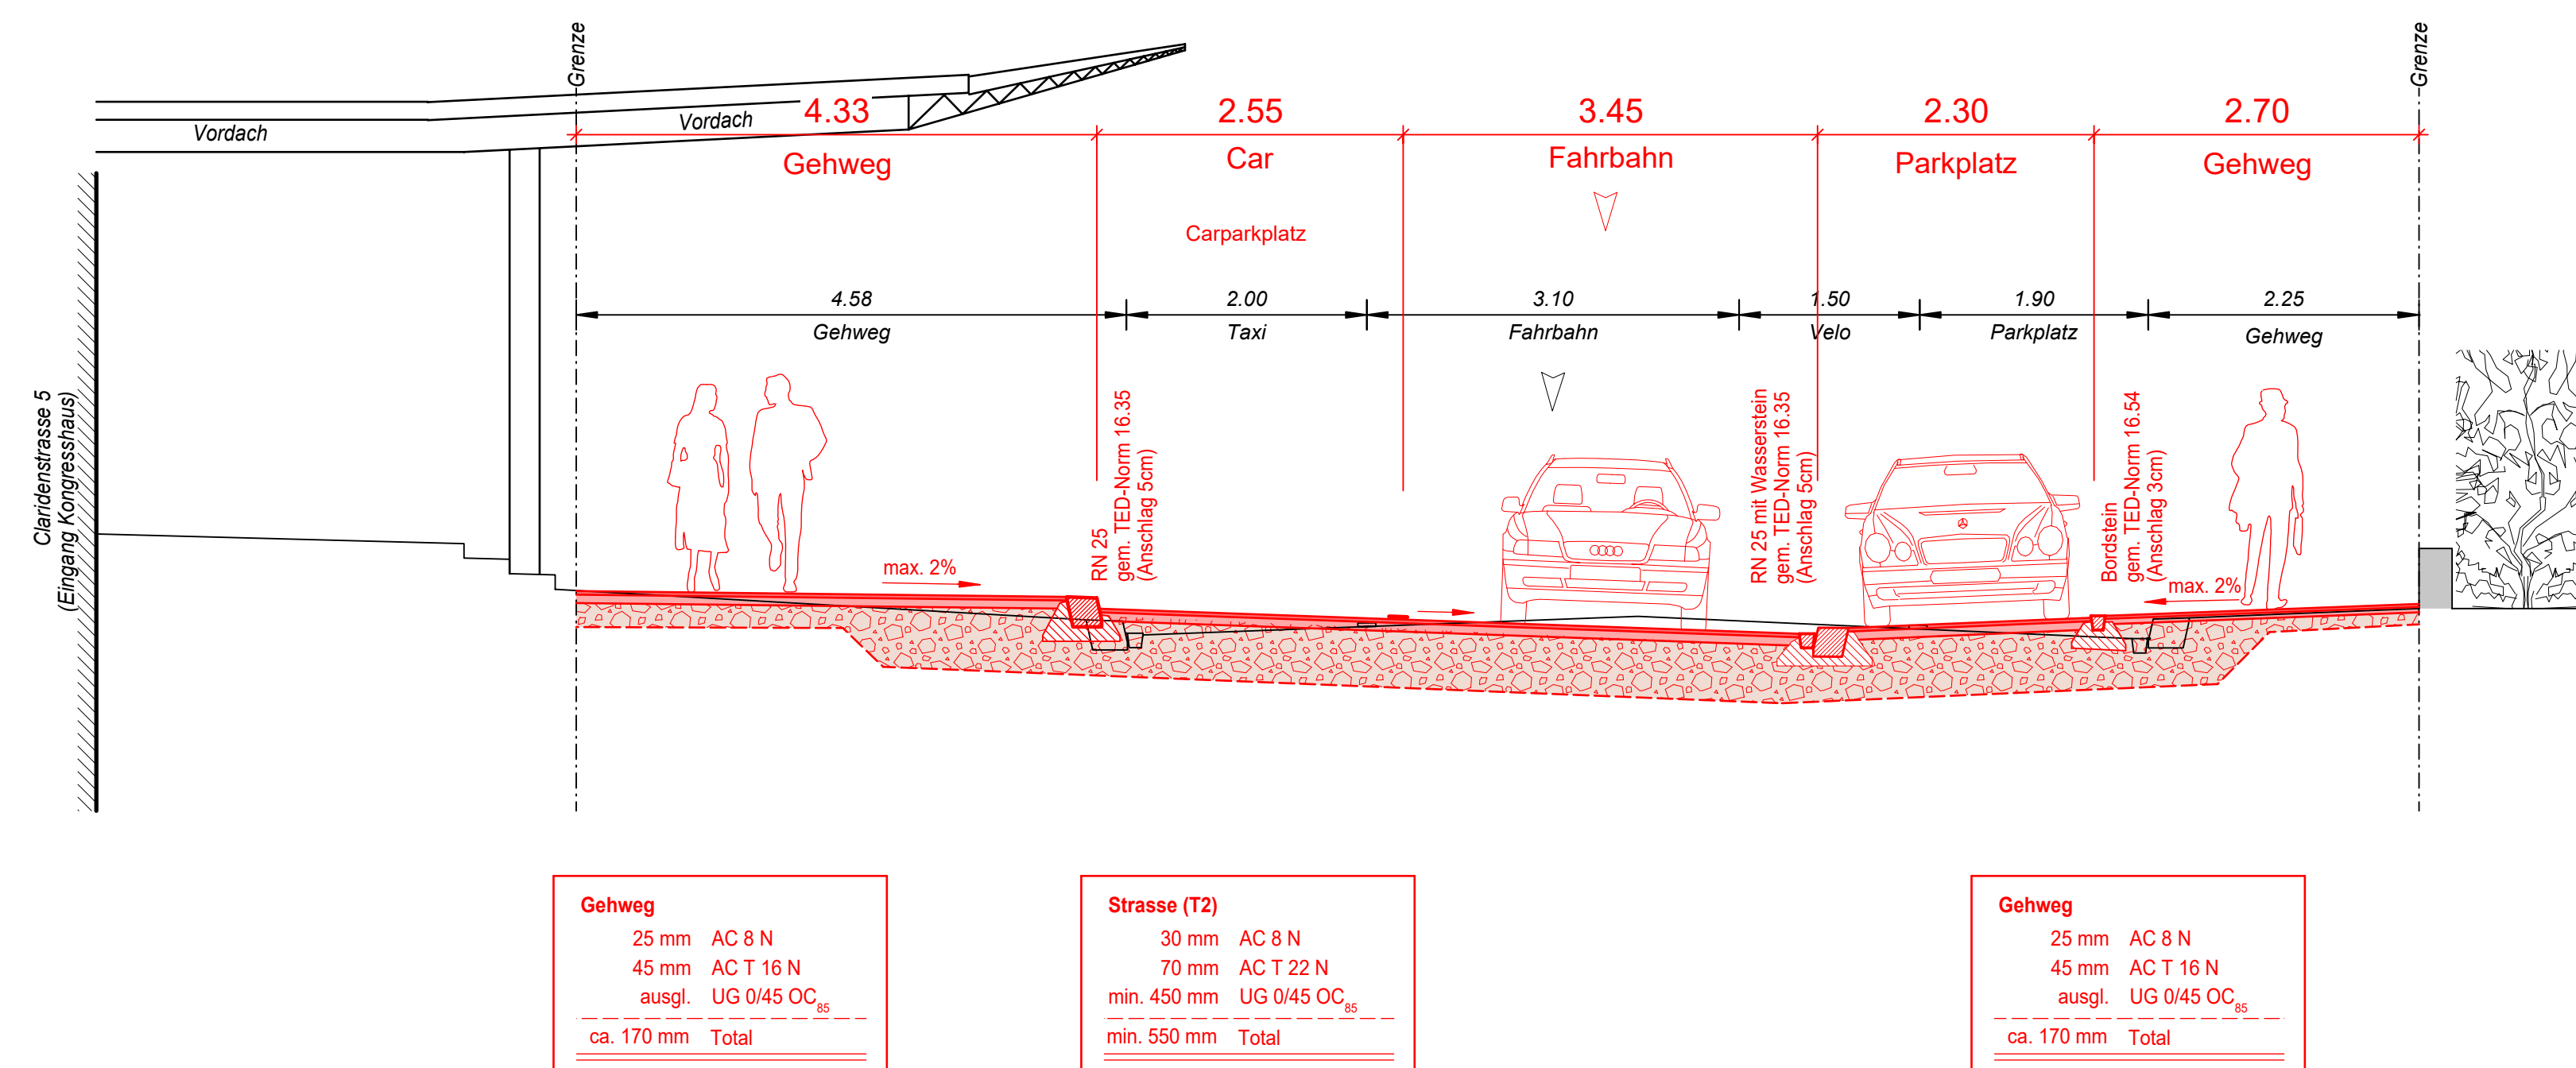

		<b>Bauprojekt</b> <b>Gebiet Dreikönigstrasse</b> Clariden-, Gotthard-, Beethovenstrasse Gotthardstrasse - General-Guisan-Quai Beethovenstrasse - Claridenstrasse Auflageplan gemäss §16 StrG mit Änderungen Normalprofile 1 : 50	
Projektiert durch Ingenieurbüro Heierli AG Cürmlistrasse 56 8009 Zürich T: 044 360 31 11 F: 044 360 31 00 info@heierli.ch www.heierli.ch		Ausfertigung für	
Bearb. / Gepr. MR / mh	Datum 19.07.2013	Format 75 / 84	TAZ Bau - Nr. 07*130
TAZ-Projektstellung ROM		Änderungen 06.05.2020	Plan - Nr. 07 130-4761
Dateifeld 2777_TAZ Dreikönigstrasse_Ausführungsgemäss 2751/1/14761			

Die Direktorin: