

**Stadt Zürich Tiefbauamt**

**Bauprojekt**  
Sofortmassnahmen Hubertus  
Knoten Albisriederstrasse, Letzigraben und Gutstrasse


**Auflageplan nach §16 StrG**

**Situation 1:200**

Partner


Projektiert durch	Ausfertigung für			
<b>wkp</b> WKP Bauingenieure AG Verena-Conzett-Strasse 7 CH - 8004 Zürich Tel. 044 / 295 30 50 box@wkp-bauing.ch				
Bearb./Gepr.	Datum	Format	TAZ Bau-Nr.	Plan-Nr.
LS / DM	22.04.2020	30 / 105	20'028	20'028-402
TAZ Projektleitung	Änderungen		Projekt / Pilot	
GIG	5000 531 / 402			

Die Direktorin .....

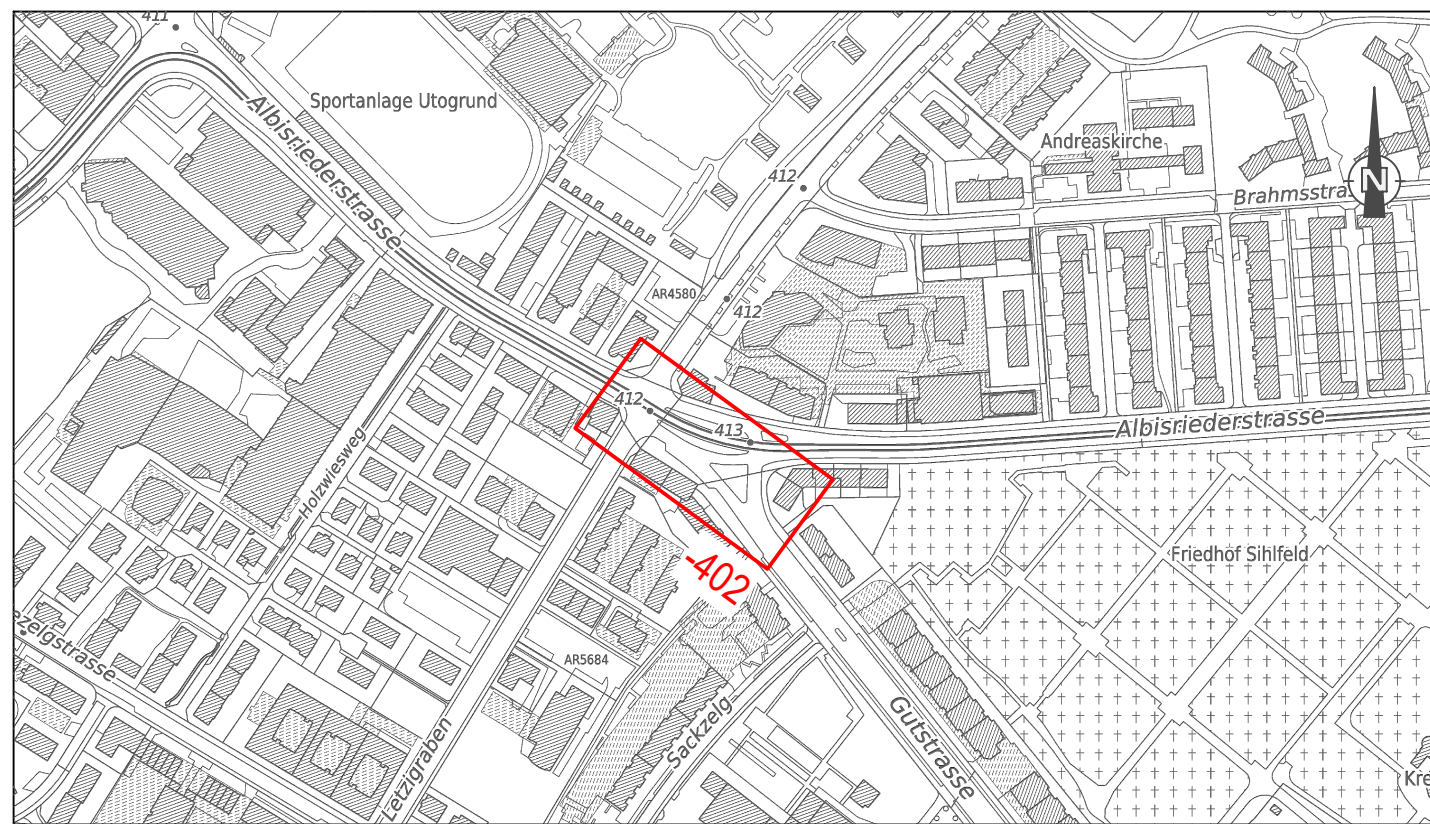

Legende	Bestehend	Projektiert
Strassenflächen		
Fussgängerflächen		
Pflasterung Gehweg		
Gebäude		
Baum / Baumkranz		
Mauern, Treppen		
Öffentliche Beleuchtung (ö.B.)		
Oberflurhydrant		
Hauseingang / Garageneinfahrt		
Verkehrstafel / Masten / Papierkorb		
Inselschutzpfosten (bel.)/(unbel.)		
Parkuhr / Pfosten		
Veloagraffe / Bank		
Zaun / Gländer / Kette		
Stein / Steinblöcke		
Grenzpunkte / Grenzlinien		
Randstein		
Randsteinabsenkungen		
Bundstein		
Belagsgrenze		
Lichtsignalanlage		

Markierungen:	Bestehend	Projektiert
Fussgängerstreifen		
kein Vortritt		
Parkplätze öffentlich (P) Parkplätze privat (PP)		
Bushaltestelle		
Leitlinie / Radstreifen		
Fahrtrichtungsfeile		
Velo / Halteverbot		

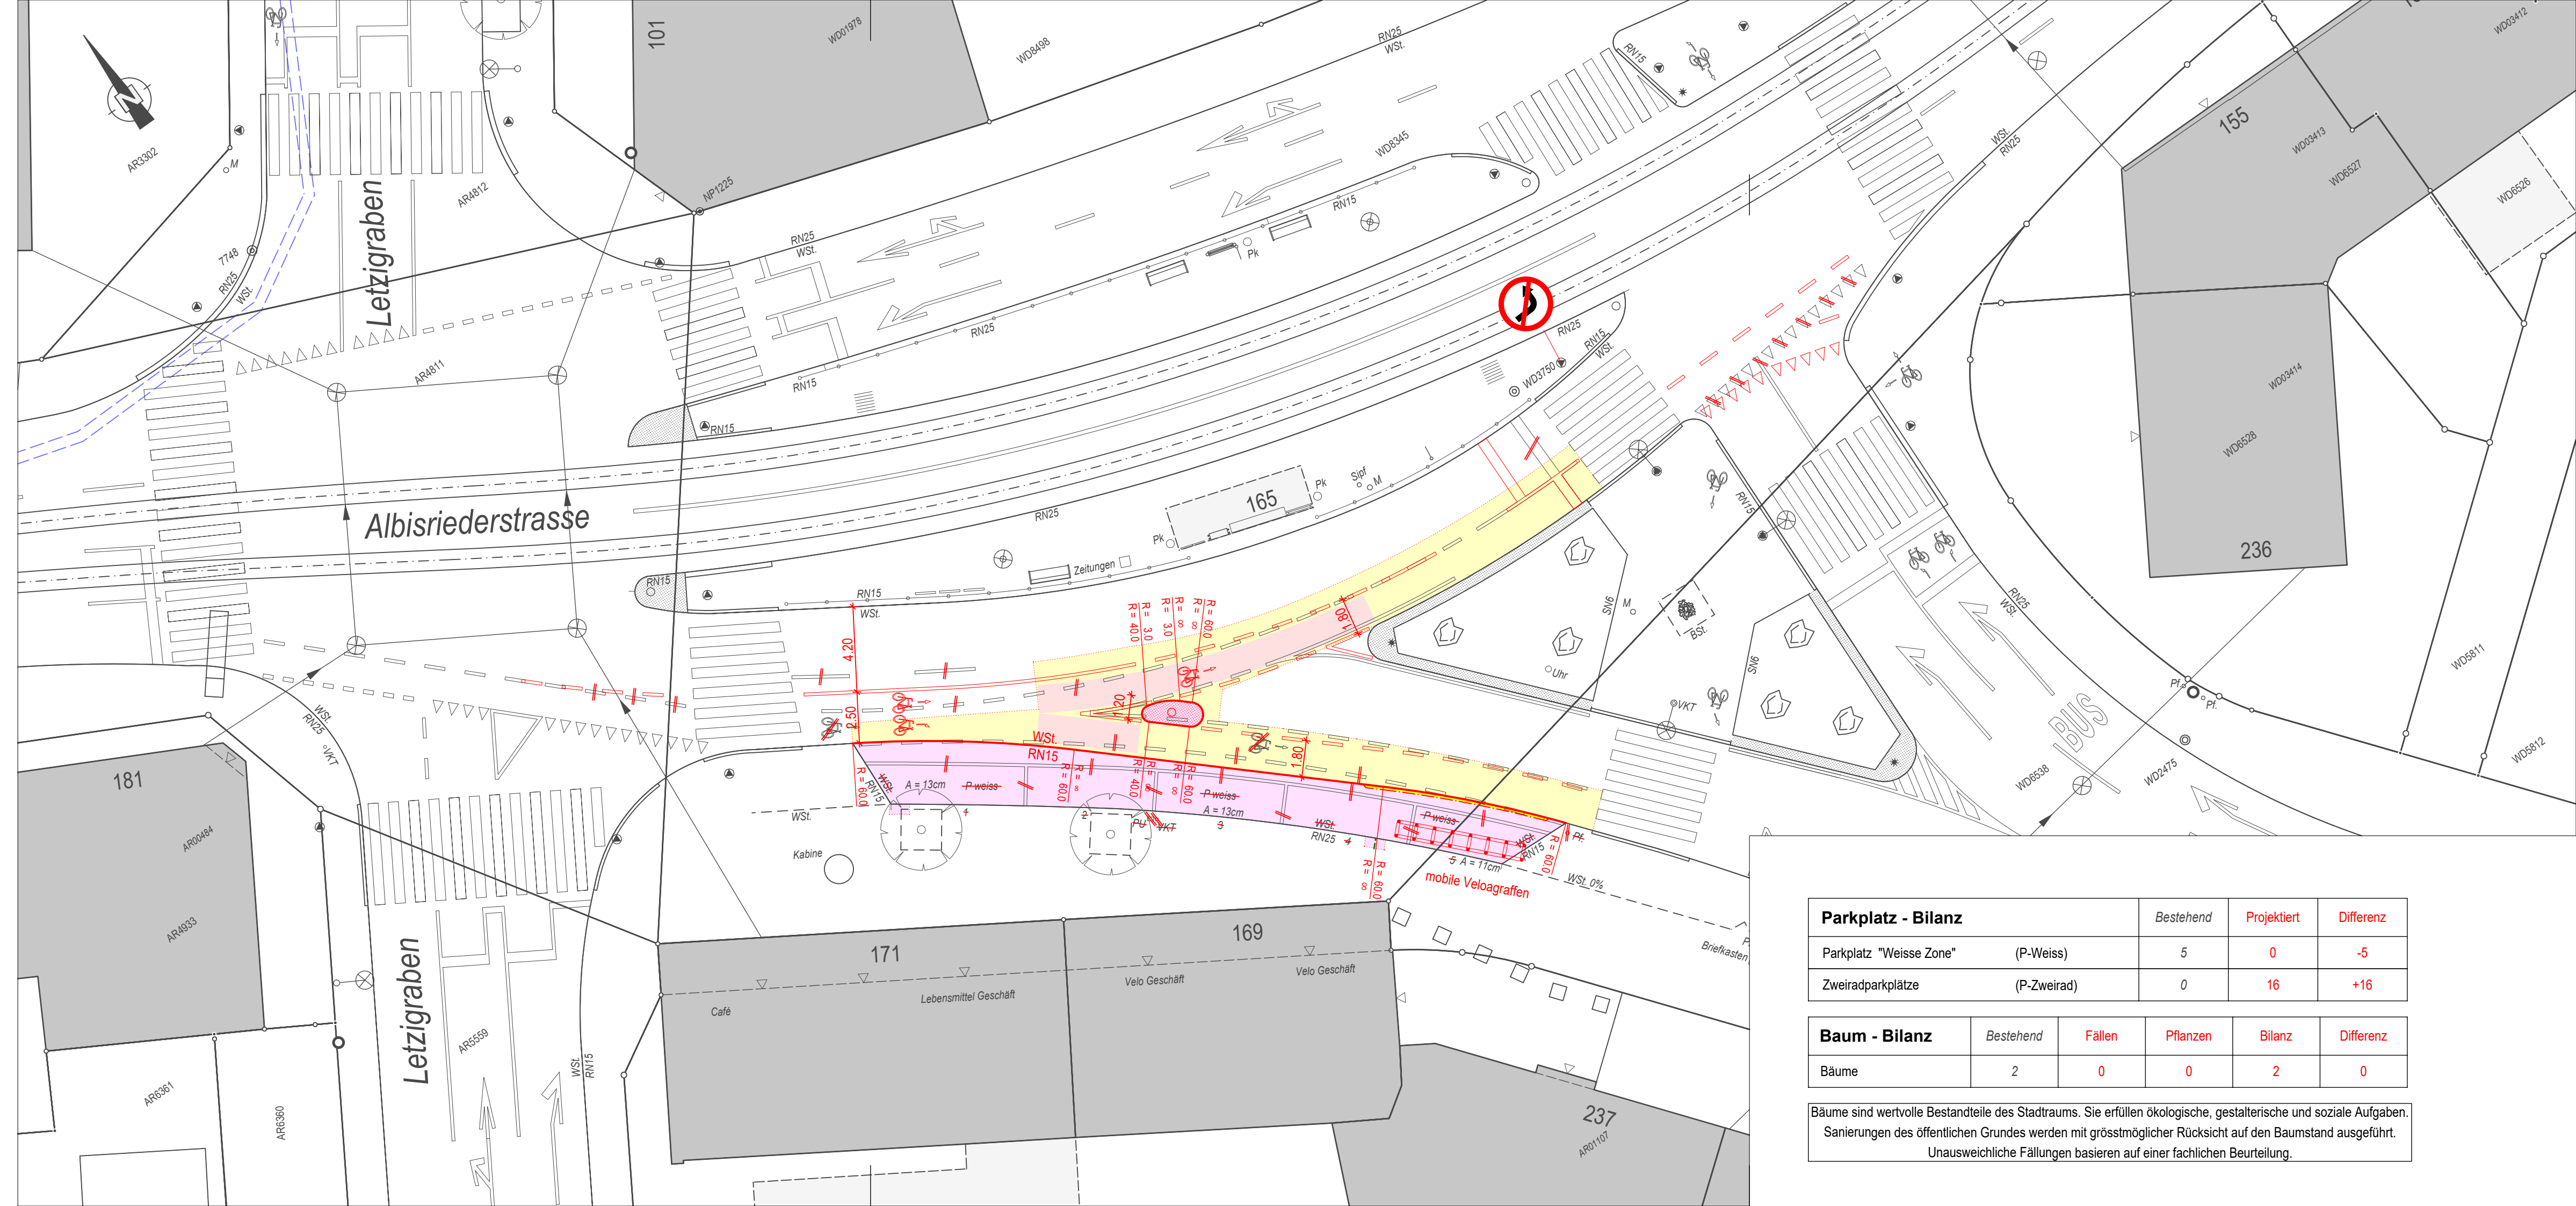

Parkplatz - Bilanz	Bestehend	Projektiert	Differenz
Parkplatz "Weisse Zone" (P-Weiss)	5	0	-5
Zweiradparkplätze (P-Zweirad)	0	16	+16

Baum - Bilanz	Bestehend	Fällen	Pflanzen	Bilanz	Differenz
Bäume	2	0	0	2	0

Bäume sind wertvolle Bestandteile des Stadtraums. Sie erfüllen ökologische, gestalterische und soziale Aufgaben. Sanierungen des öffentlichen Grundes werden mit grösstmöglicher Rücksicht auf den Baumstand ausgeführt. Unausweichliche Fällungen basieren auf einer fachlichen Beurteilung.