


Stadt Zürich
 Tiefbauamt

Bauprojekt
Vulkanstrasse
 Bahnhof Altstetten bis Swiss-Life Arena
Bahnhof Altstetten bis Vulkanstrasse 106
Auflageplan gemäss §16 StrG
 Normalprofile G, H 1:50


Projektiert durch	Ausfertigung für		
 Ingenieurbüro Hans H. Moser AG Wallisellenstrasse 250, 8050 Zürich Telefon: 043 205 02 50, www.ing-moser.ch			
Bearb. / Gepr.	Datum	Format	TAZ Bau - Nr.
SW / MA	27.04.2020	30 / 126	15'085
TAZ Projektleitung	Änderungen	Plan - Nr.	
VEJ	...	15 085-308	

L:\CAD\Projekte\Vulkanstrasse TAZ\Auflageplan §16\A16_15085_NP.dgn

Die Direktorin :

Normalprofil G - G 1:50

(Herostrasse Nr. 16)

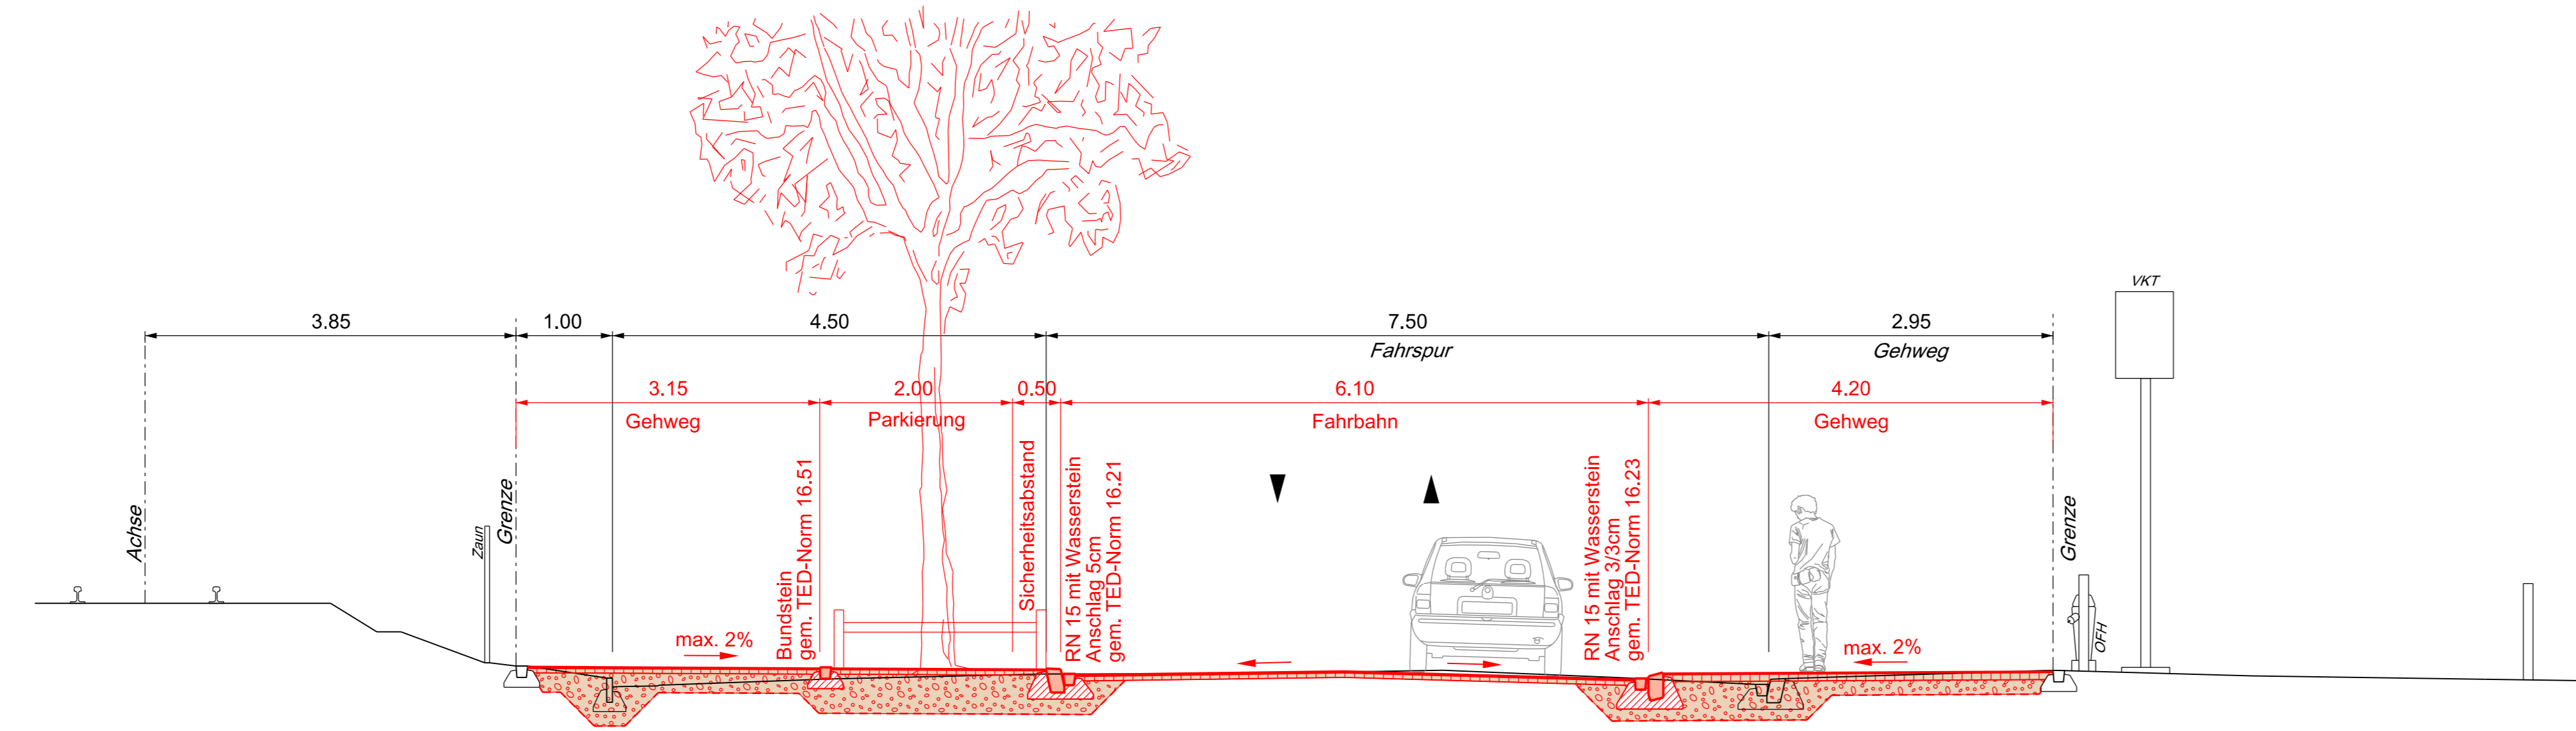

Gehweg	
AC 8 N B 70/100	2.5 cm
AC T 16 N B 70/100	4.5 cm
RCB 0/45, OC 85	ausgl.
Total	var.


Fahrsbahn	
AC 8 S B 50/70	3.0 cm
AC T 16 N B 70/100	4.5 cm
AC 8 H PmB 45/80-65 CH-E	4.5 cm
Total	7.5 cm

Gehweg	
AC 8 N B 70/100	2.5 cm
AC T 16 N B 70/100	4.5 cm
RCB 0/45, OC 85	ausgl.
Total	var.

Horizont 393.00

Normalprofil H - H 1:50

(Vulkanstrasse Nr. 82)

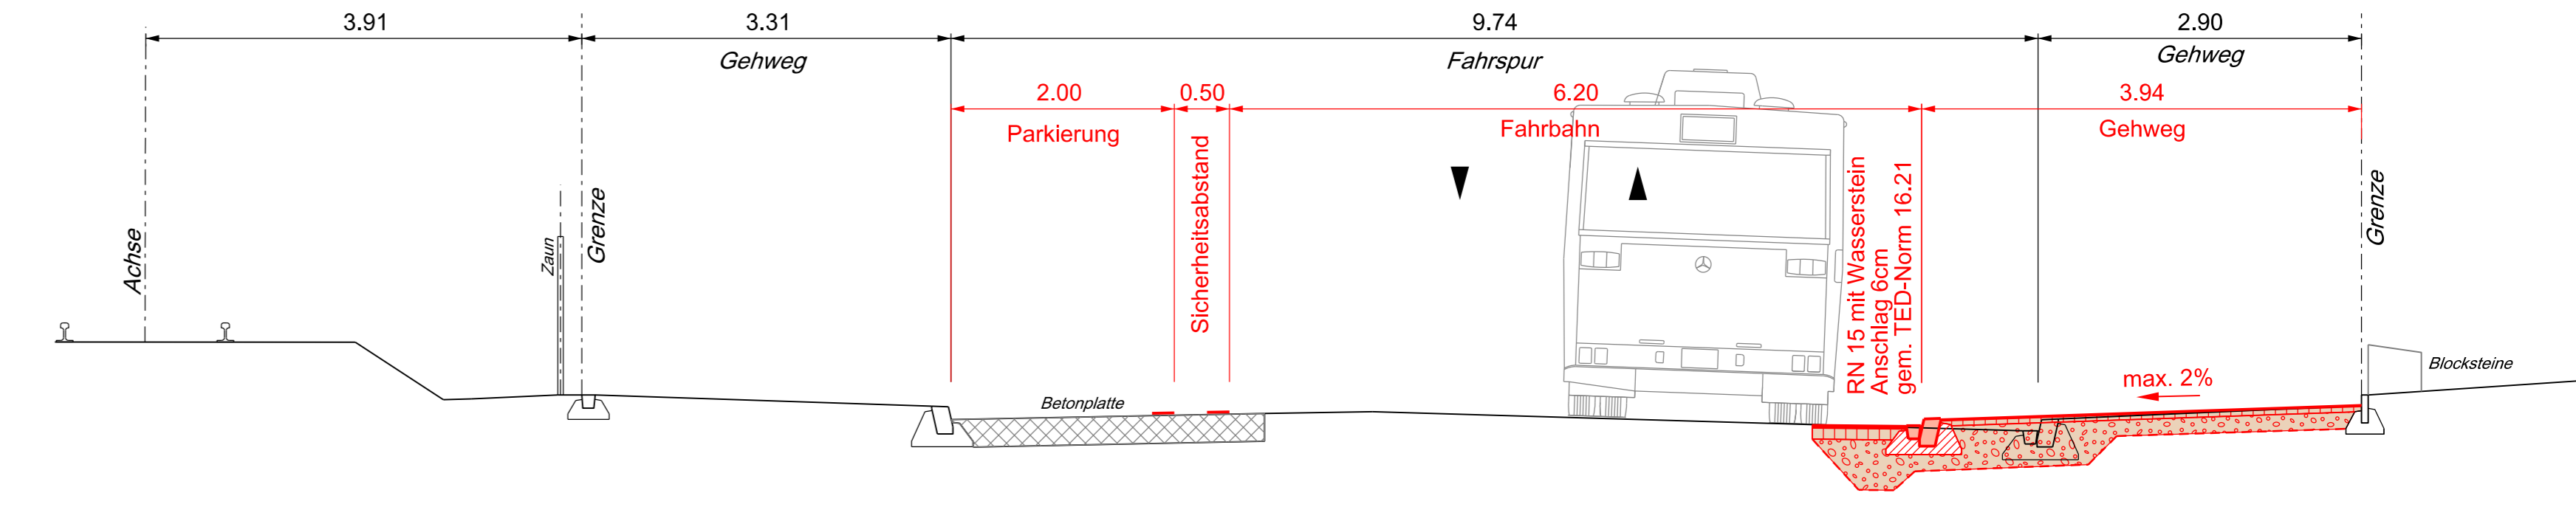

Fahrsbahn	
AC 8 S B 50/70	3.0 cm
AC T 22 S B 50/70	10.0 cm
RCB 0/45, OC 85	50.0 cm
Total	63.0 cm

Gehweg	
AC 8 N B 70/100	2.5 cm
AC T 16 N B 70/100	4.5 cm
RCB 0/45, OC 85	ausgl.
Total	var.

Horizont 393.00