



Stadt Zürich  
Tiefbauamt

Bauprojekt

Vulkanstrasse

Bahnhof Altstetten bis Swiss-Life Arena

Swiss-Life Arena

Auflageplan gemäss §16 StrG

Normalprofil A 1:50

Projektiert durch

**hnm** Ingenieurbüro  
Hans H. Moser AG  
Wallisellenstrasse 259, 8050 Zürich  
Telefon: 043 205 02 50, www.ing-moser.ch

Ausfertigung für

Bearb. / Gepr.

SW / MA

Datum

27.04.2020

Format

30 / 63

TAZ Bau - Nr.

15'085

Plan - Nr.

15 085-305

TAZ Projektleitung

VEJ

Änderungen


...

L:\CAD\Projekte\Vulkanstrasse TAZ\Auflageplan §16\A16\_15085\_NP.dgn

Die Direktorin :

## Normalprofil A - A 1:50

(Vulkanstrasse)

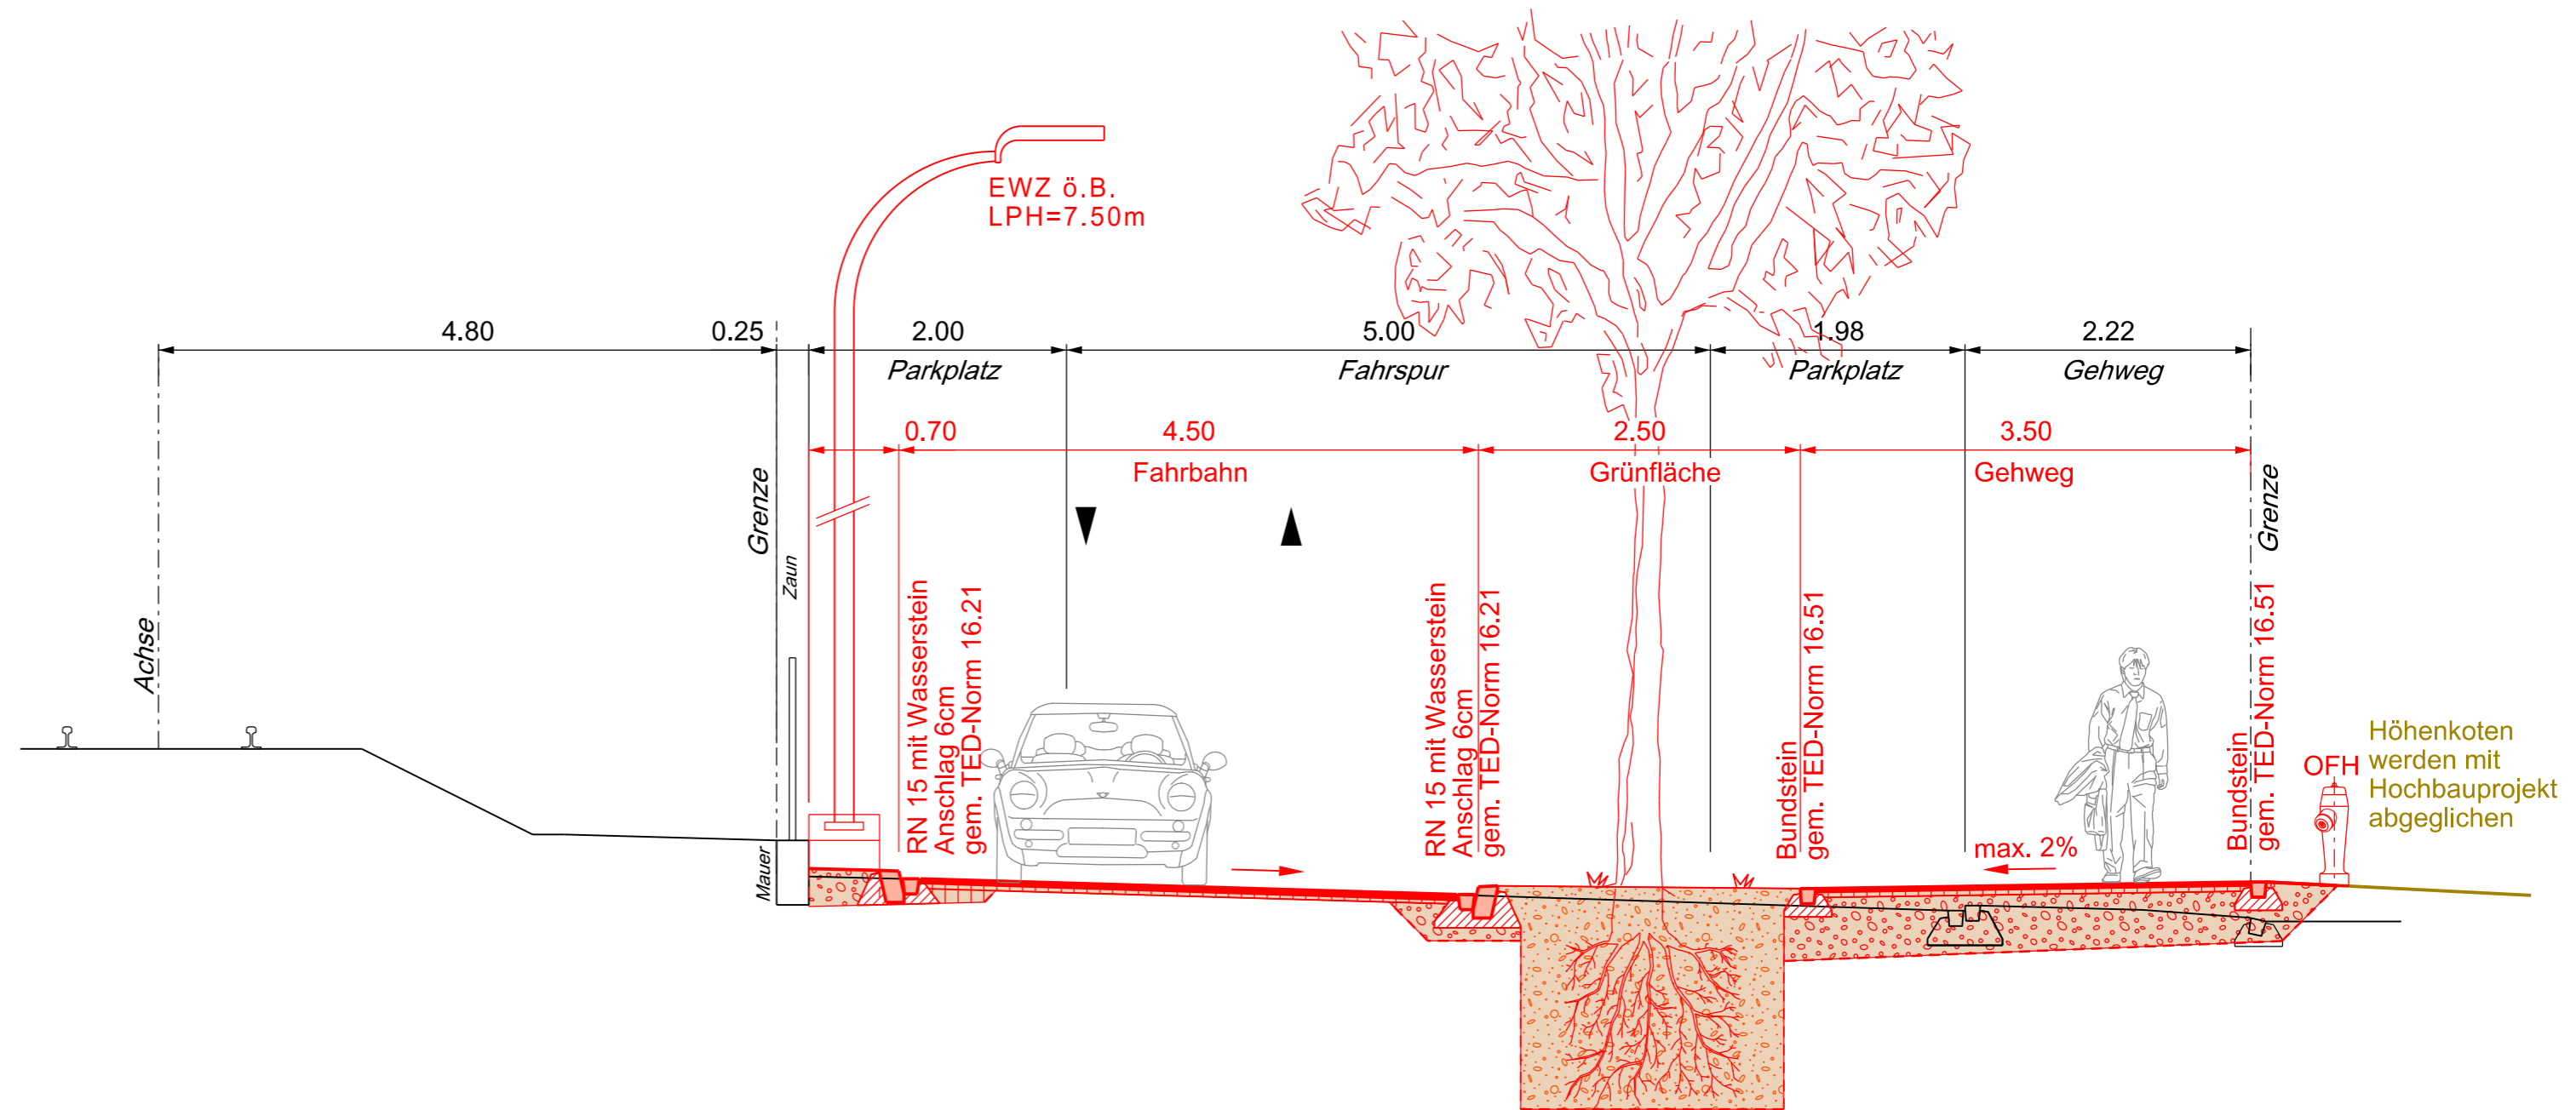

Höhenkoten werden mit Hochbauprojekt abgeglichen

Fahrbahn	
AC 8 S B 50/70	3.0 cm
AC 8 H PmB 45/80-65 CH-E	4.5 cm
<b>Total</b>	<b>7.5 cm</b>

Gehweg	
AC 8 N B 70/100	2.5 cm
AC T 16 N B 70/100	4.5 cm
RCB 0/45, OC 85	40.0 cm
<b>Total</b>	<b>47.0 cm</b>

Horizont 391.00