



Stadt Zürich
Tiefbauamt

Bauprojekt

Vulkanstrasse

Bahnhof Altstetten bis Swiss-Life Arena

Vulkanstrasse 106 bis Bändliweg

Auflageplan gemäss §16 StrG

Normalprofil F 1:50

Projektiert durch

hnm Ingenieurbüro
Hans H. Moser AG
Wallisellenstrasse 259, 8050 Zürich
Telefon: 043 205 02 50, www.ing-moser.ch

Ausfertigung für

Bearb. / Gepr.

SW / MA

Datum

27.04.2020

Format

30 / 63

TAZ Bau - Nr.

15'085

Plan - Nr.

15 085-307

TAZ Projektleitung

VEJ

Änderungen


...

L:\CAD\Projekte\Vulkanstrasse TAZ\Auflageplan §16\A16_15085_NP.dgn

Die Direktorin :

Normalprofil F - F 1:50

(Vulkanstrasse Nr. 108b)

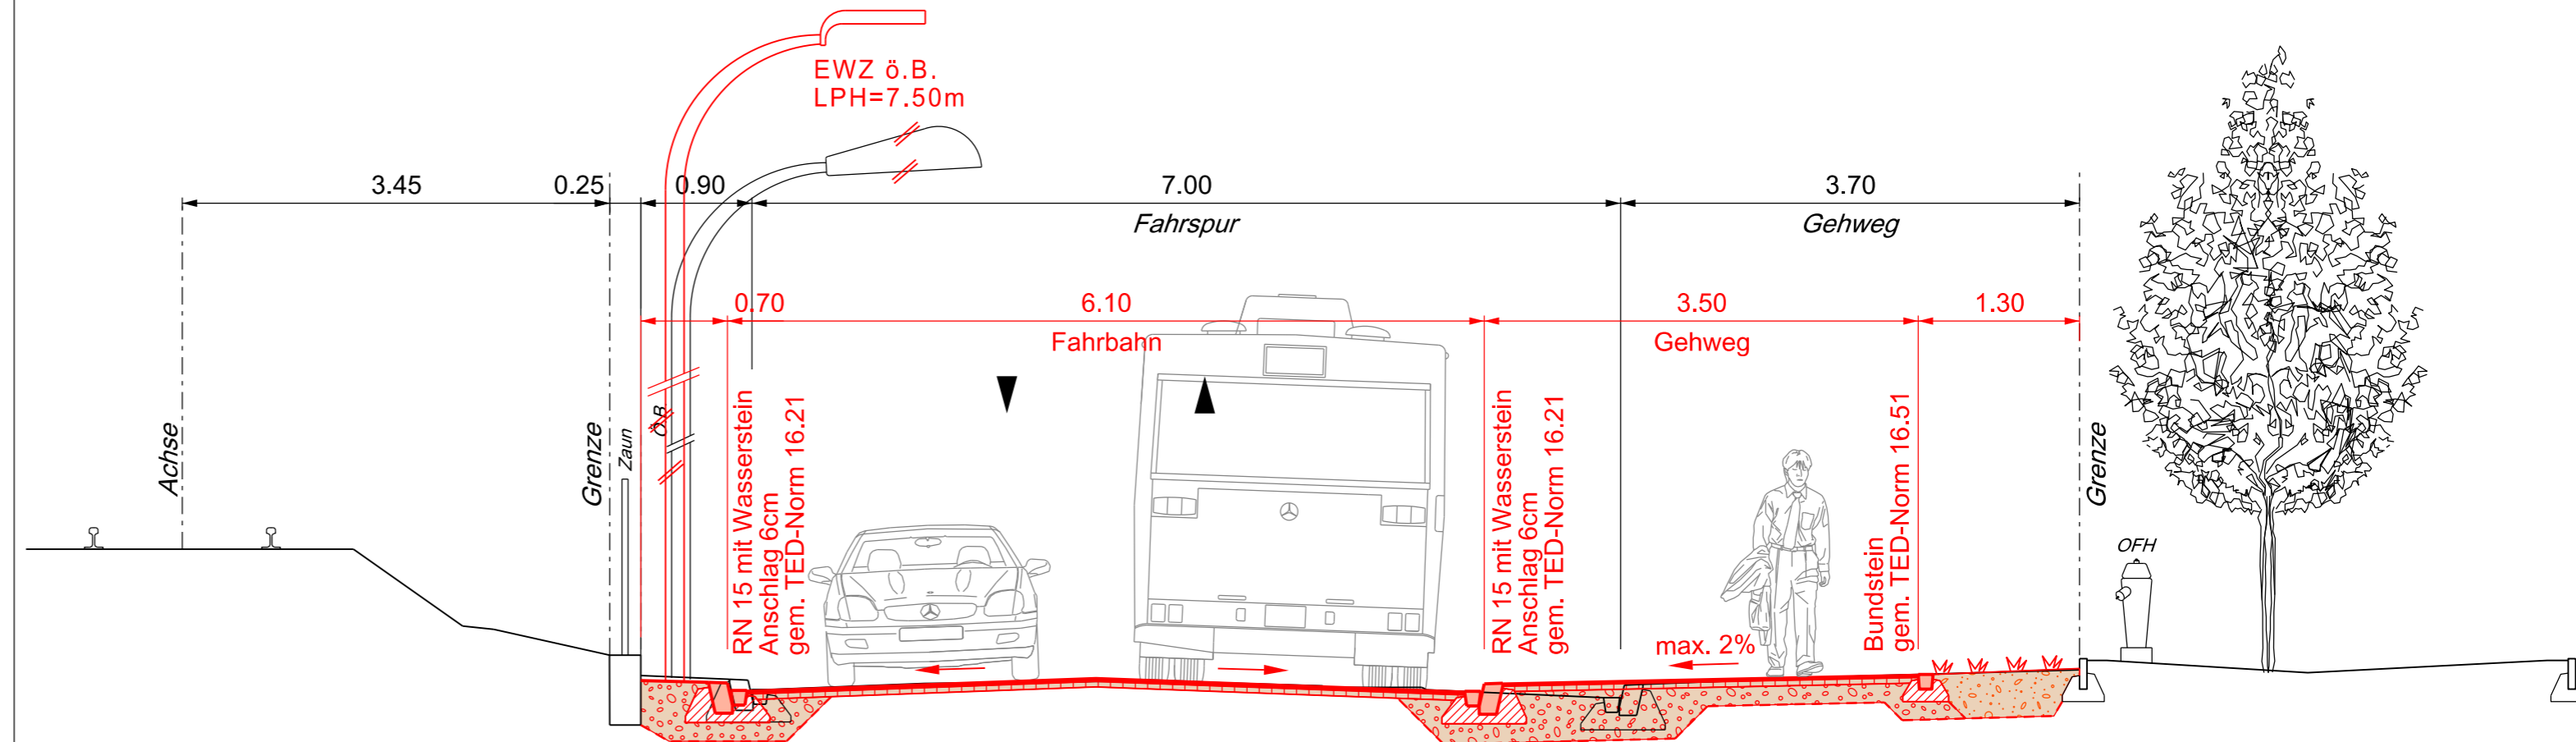

| Fahrbahn | |
|--------------------------|---------------|
| AC 8 S B 50/70 | 3.0 cm |
| AC 8 H PmB 45/80-65 CH-E | 4.5 cm |
| Total | 7.5 cm |

| Gehweg | |
|--------------------|-------------|
| AC 8 N B 70/100 | 2.5 cm |
| AC T 16 N B 70/100 | 4.5 cm |
| RCB 0/45, OC 85 | ausgl. |
| Total | var. |

Horizont 392.00