



Stadt Zürich  
Tiefbauamt

Vorprojekt

Fritz-Fleiner-Weg

Krönleinstrasse 26 bis Forsterstrasse 50

Auflageplan gemäss §13 StrG

Normalprofil 1 : 50

Projektiert durch

Stadt Zürich  
Tiefbauamt  
Planung + Projektierung, TPA  
Werdmühleplatz 3, 8001 Zürich  
Telefon 044 412 42 12

Ausfertigung für

Bearb. / Gepr.

BRO / ZEA

Datum

23.06.2020

Format

30 / 63

TAZ Bau - Nr.

17050

Plan - Nr.

17050 - 42

TAZ Projektleitung

FET


Änderungen

Dateipfad

P:\01\_Projekte\17050\_Fritz-Fleiner-Weg\  
10\_Plaene\_Fotos\02\_Vorprojekt\§13

Die Direktorin :

Fritz-Fleiner-Weg Nr. 4

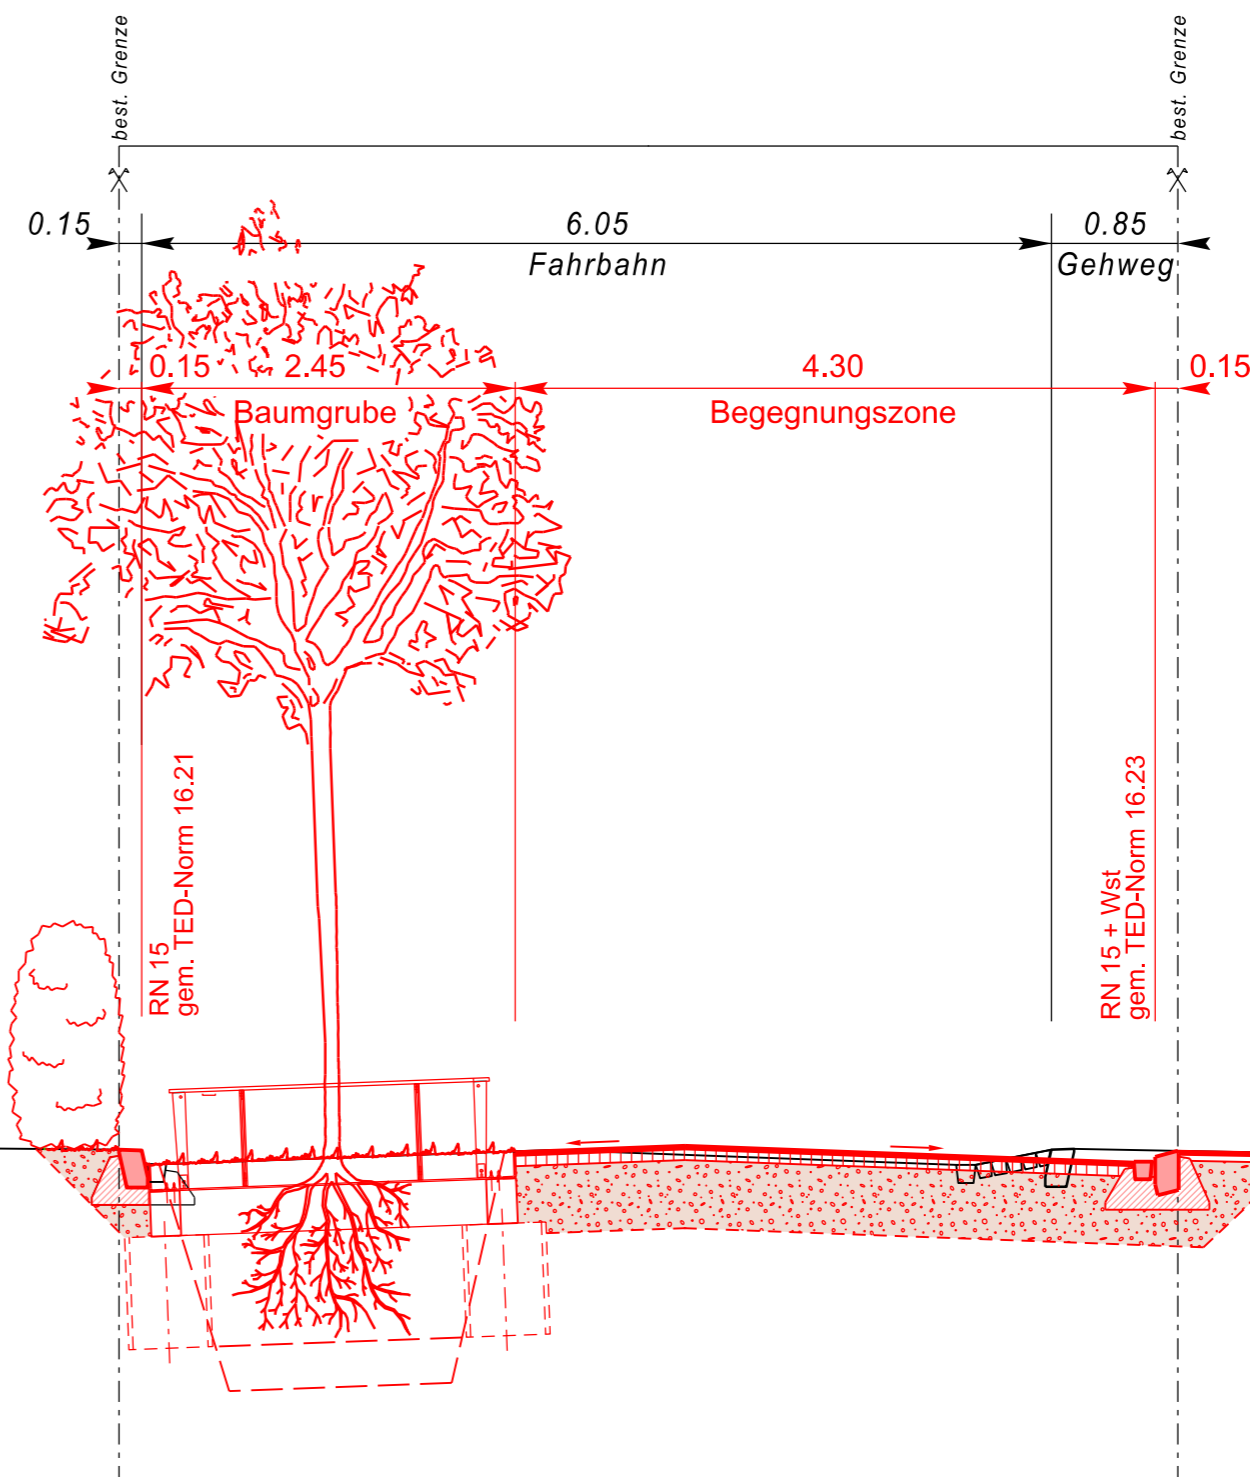

Fritz-Fleiner-Weg Nr. 3a