

**Stadt Zürich Tiefbauamt**

**Bauprojekt**  
Schürbungert, Langfurren,  
Beckhammer, Anna-Heer-Str.


**Auflageplan gemäss §16 StrG**

**Normalprofile A-A bis F-F 1 : 50**

Projektiert durch <b>Stadt Zürich Tiefbauamt</b> Planung + Projektierung, TPA Werdmühlplatz 3, 8001 Zürich Telefon 044 412 42 12	Ausfertigung für			
Bearb. / Gepr. GLG / PAN	Datum 02.06.2020	Format 60 / 126	TAZ Bau- Nr. 14078	Plan- Nr. 14078 - 47
TAZ Projektstellung HAL	Änderungen	Datenspfad P:\01_Projekte\14078_Schürbungert_Langfurren_Beckhammer_Anna-Heer-Str\Planung\TAZ\02_Bauplan\01		

Die Direktorin :

**A - A**  
Schürbungert

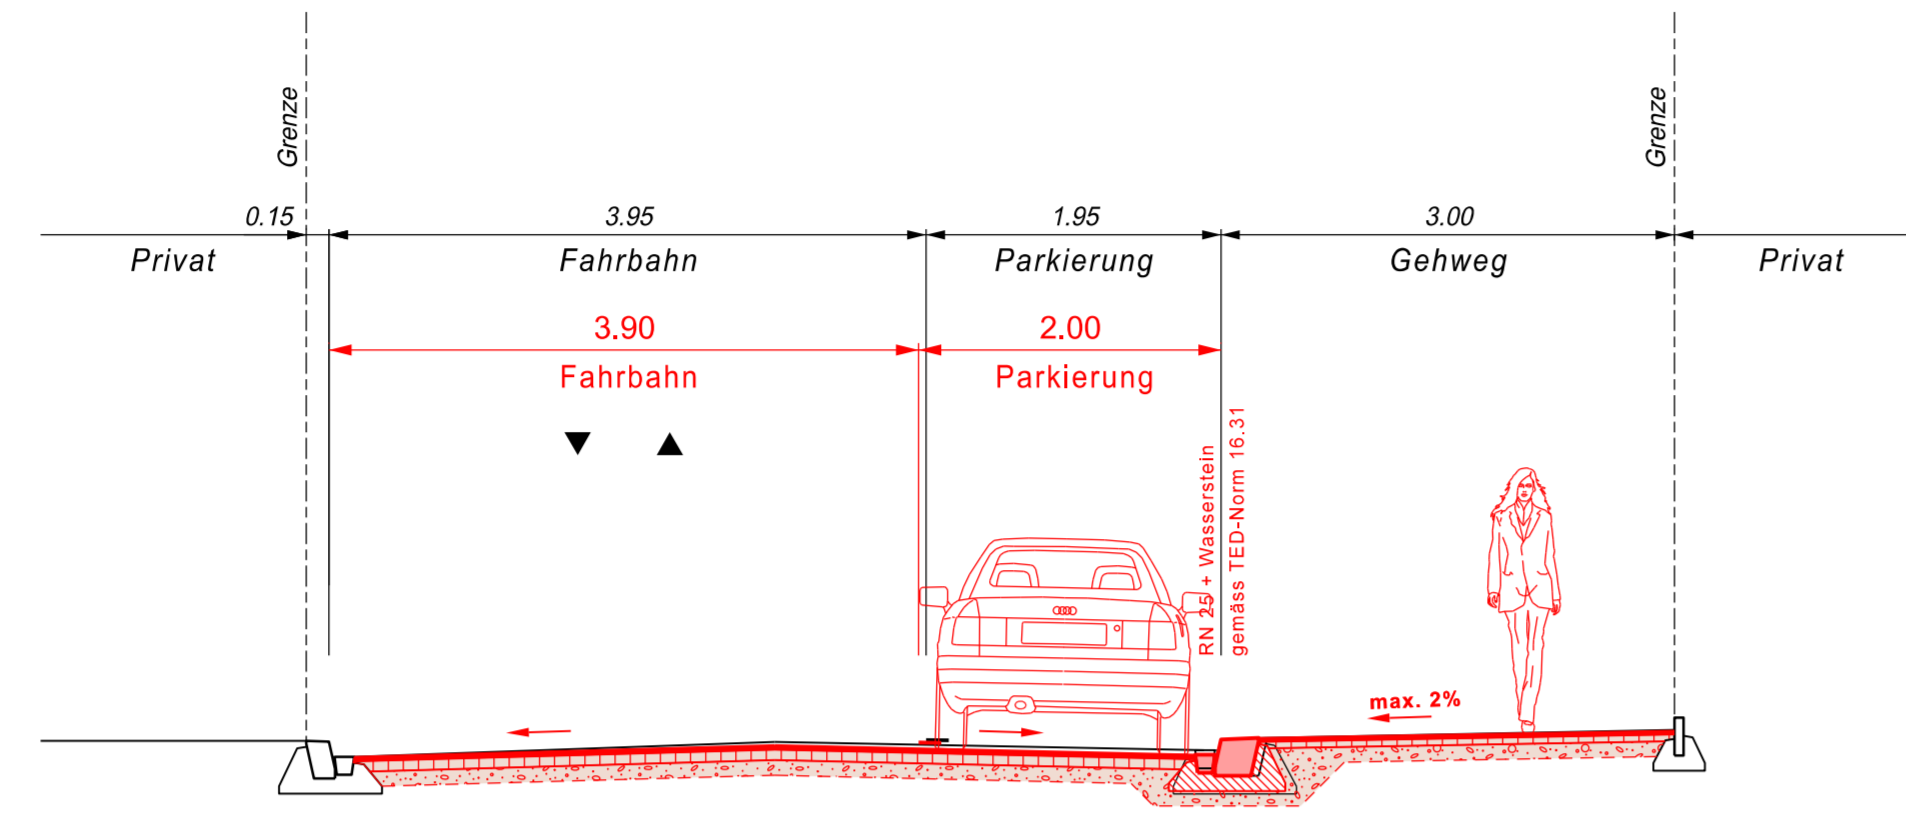


**Fahrbahnaufbau**

AC 8N B 70/100	3.0 cm
AC T 22N N 70/100	7.0 cm
RCB 0/45 OC <sub>ss</sub>	-10.0 cm
<b>Total</b>	<b>-20.0 cm</b>

**Gehwegaufbau**

AC 8N B 70/100	2.5 cm
AC T 16N B 70/100	4.5 cm
RCB 0/45 OC <sub>ss</sub>	-10.0 cm
<b>Total</b>	<b>-17.0 cm</b>


**B - B** Schürbungert

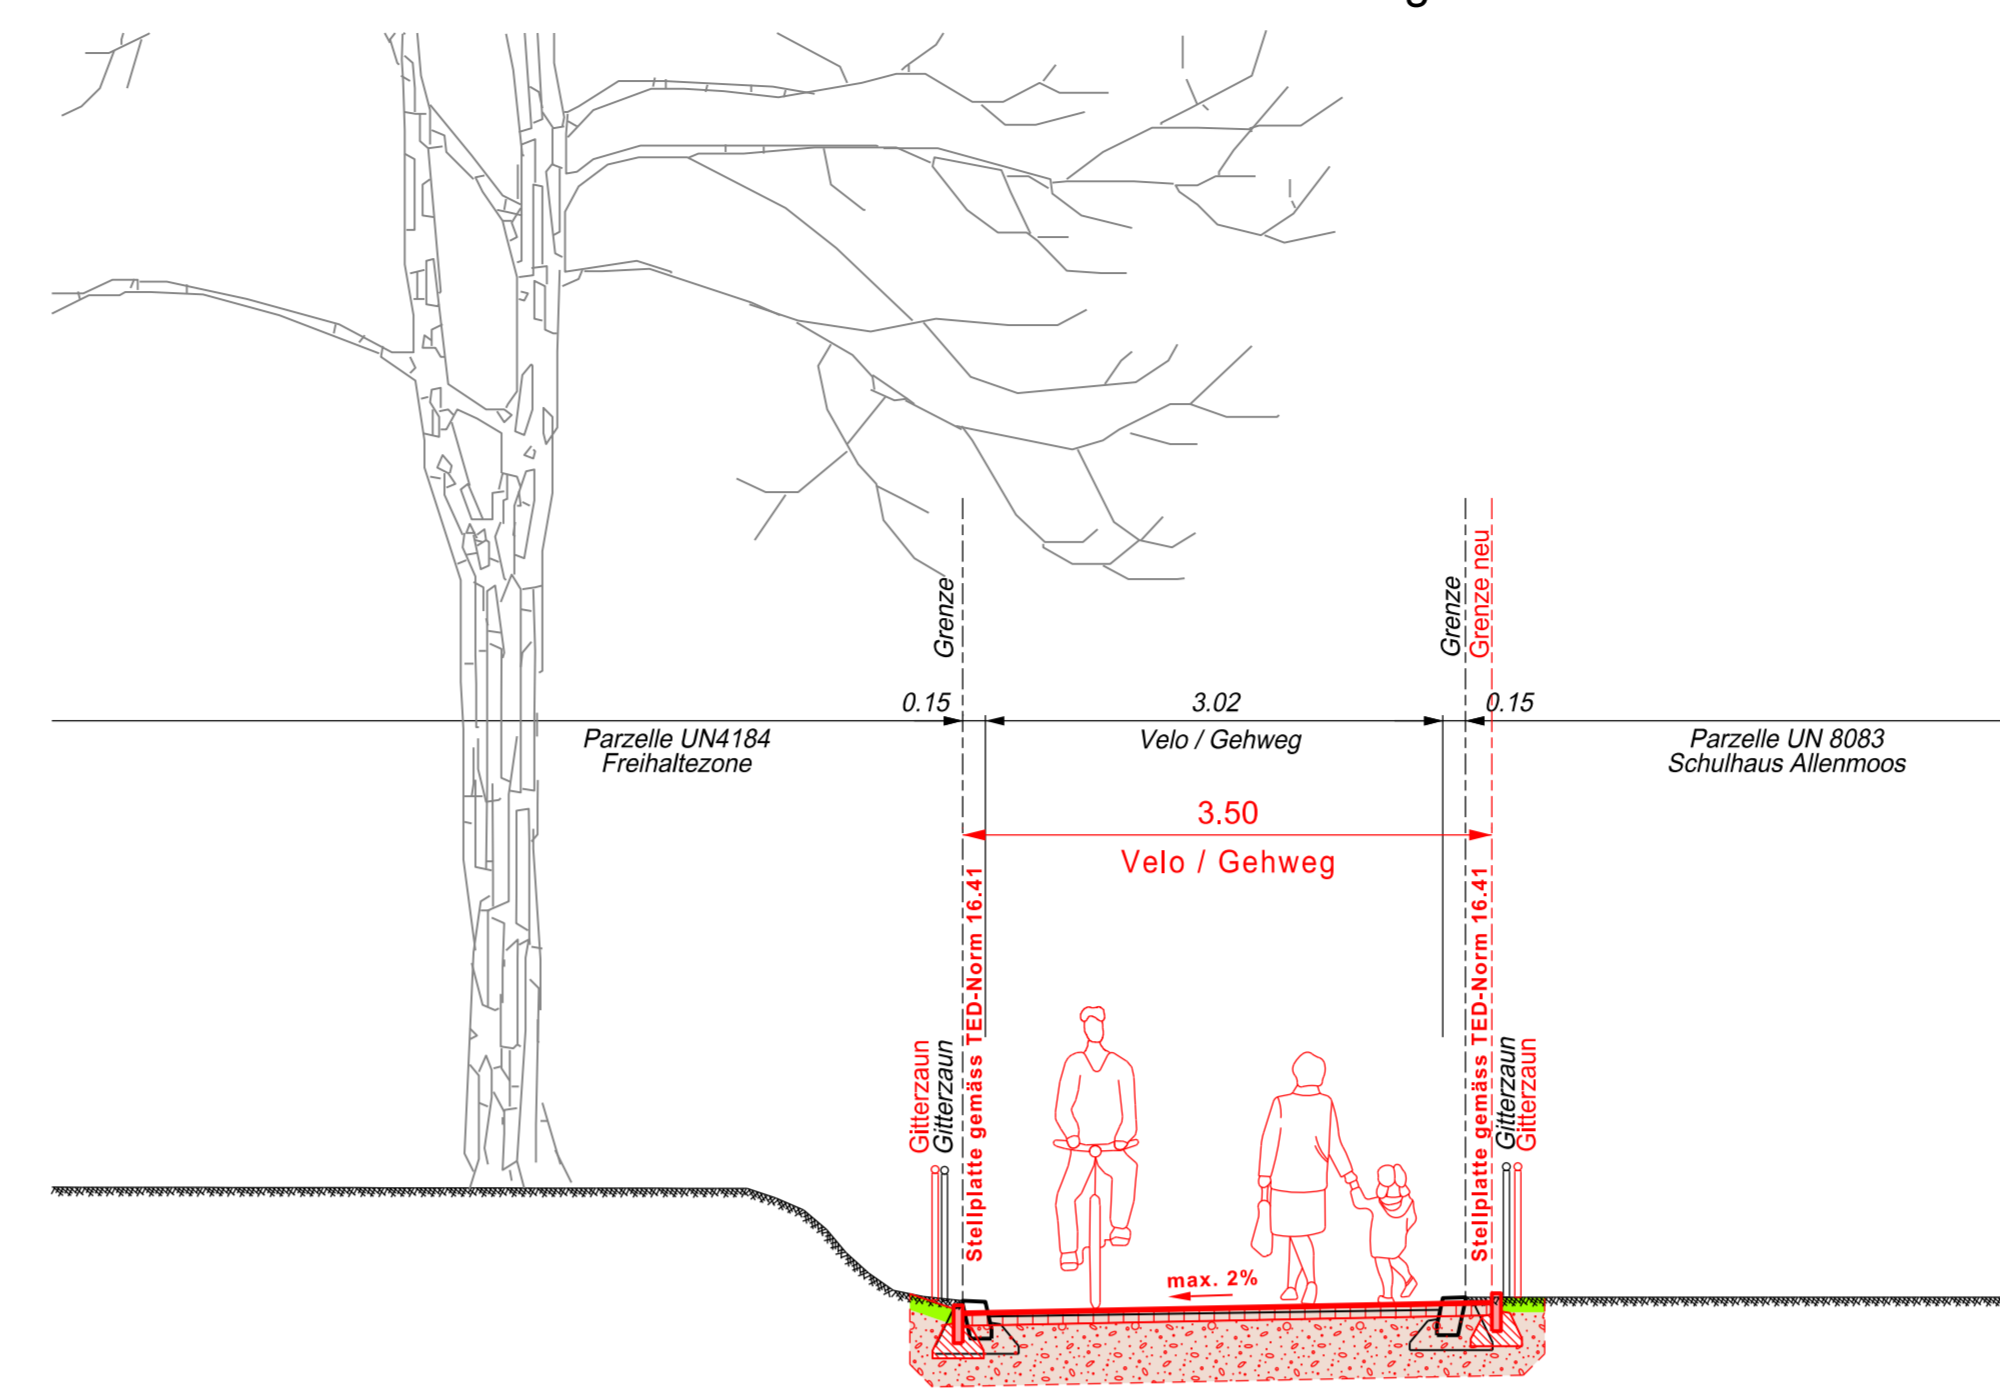

**Fahrbahnaufbau**

AC 8N B 70/100	3.0 cm
AC T 22N N 70/100	7.0 cm
RCB 0/45 OC <sub>ss</sub>	40.0 cm
<b>Total</b>	<b>50.0 cm</b>

**C - C**  
Schürbungert

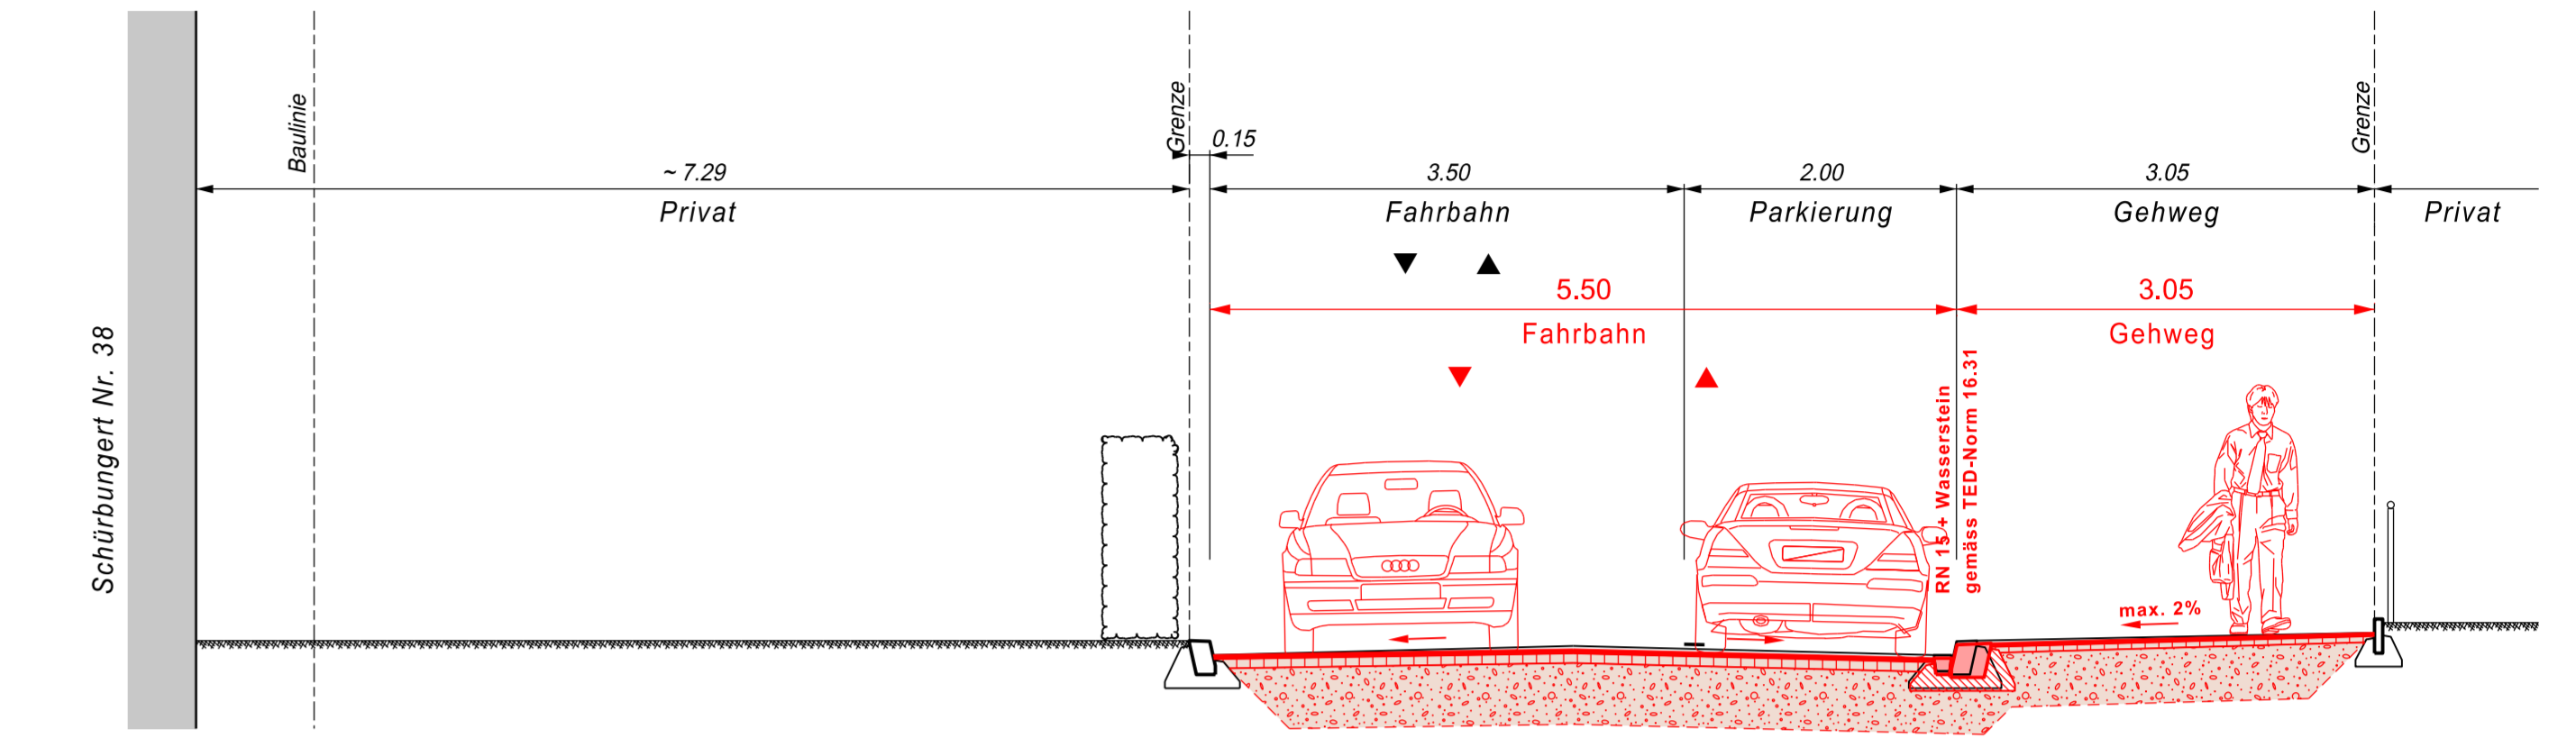


**Fahrbahnaufbau**

AC 8N B 70/100	3.0 cm
AC T 22N N 70/100	7.0 cm
RCB 0/45 OC <sub>ss</sub>	45.0 cm
<b>Total</b>	<b>55.0 cm</b>

**Gehwegaufbau**

AC 8N B 70/100	2.5 cm
AC T 16N B 70/100	4.5 cm
RCB 0/45 OC <sub>ss</sub>	40.0 cm
<b>Total</b>	<b>47.0 cm</b>

**D - D**  
Schürbungert

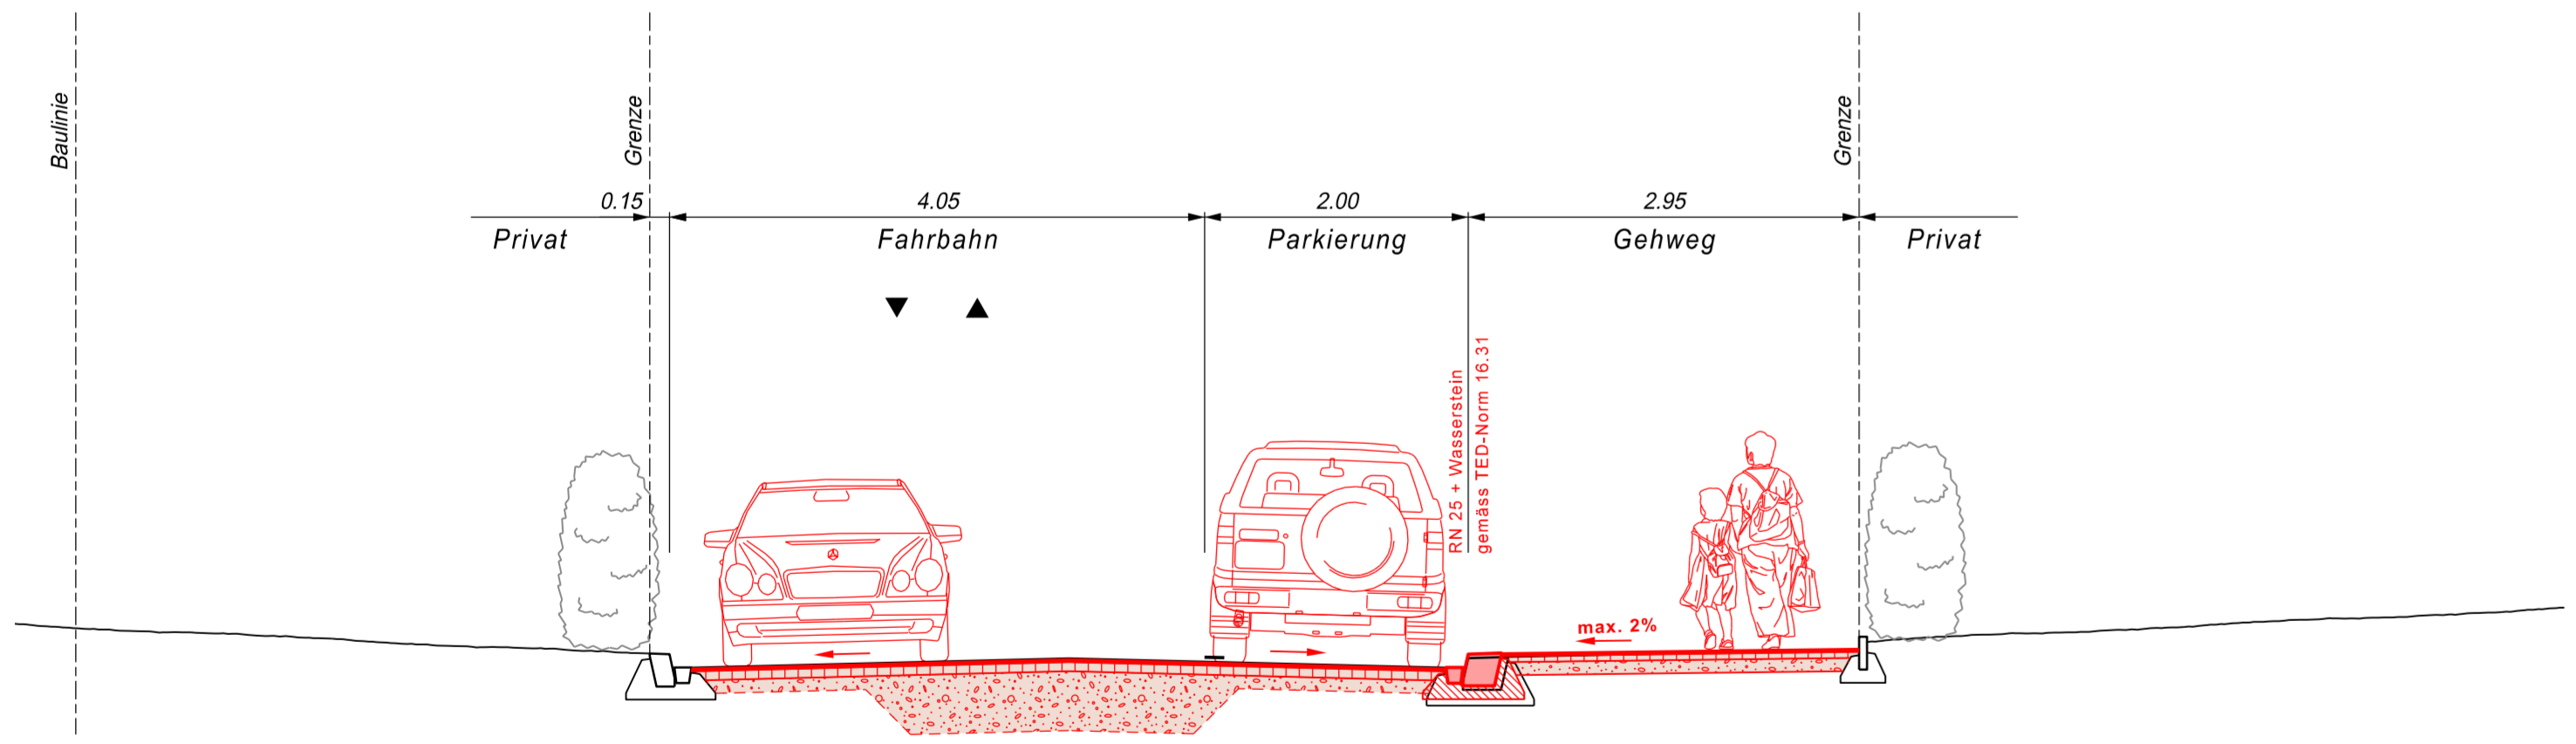


**Fahrbahnaufbau**

AC 8N B 70/100	3.0 cm
AC T 22N N 70/100	7.0 cm
RCB 0/45 OC <sub>ss</sub>	-10.0 cm
<b>Total</b>	<b>-20.0 cm</b>

**Gehwegaufbau**

AC 8N B 70/100	2.5 cm
AC T 16N B 70/100	4.5 cm
RCB 0/45 OC <sub>ss</sub>	-10.0 cm
<b>Total</b>	<b>-17.0 cm</b>


**E - E**  
Beckhammer  
Begegnungszone

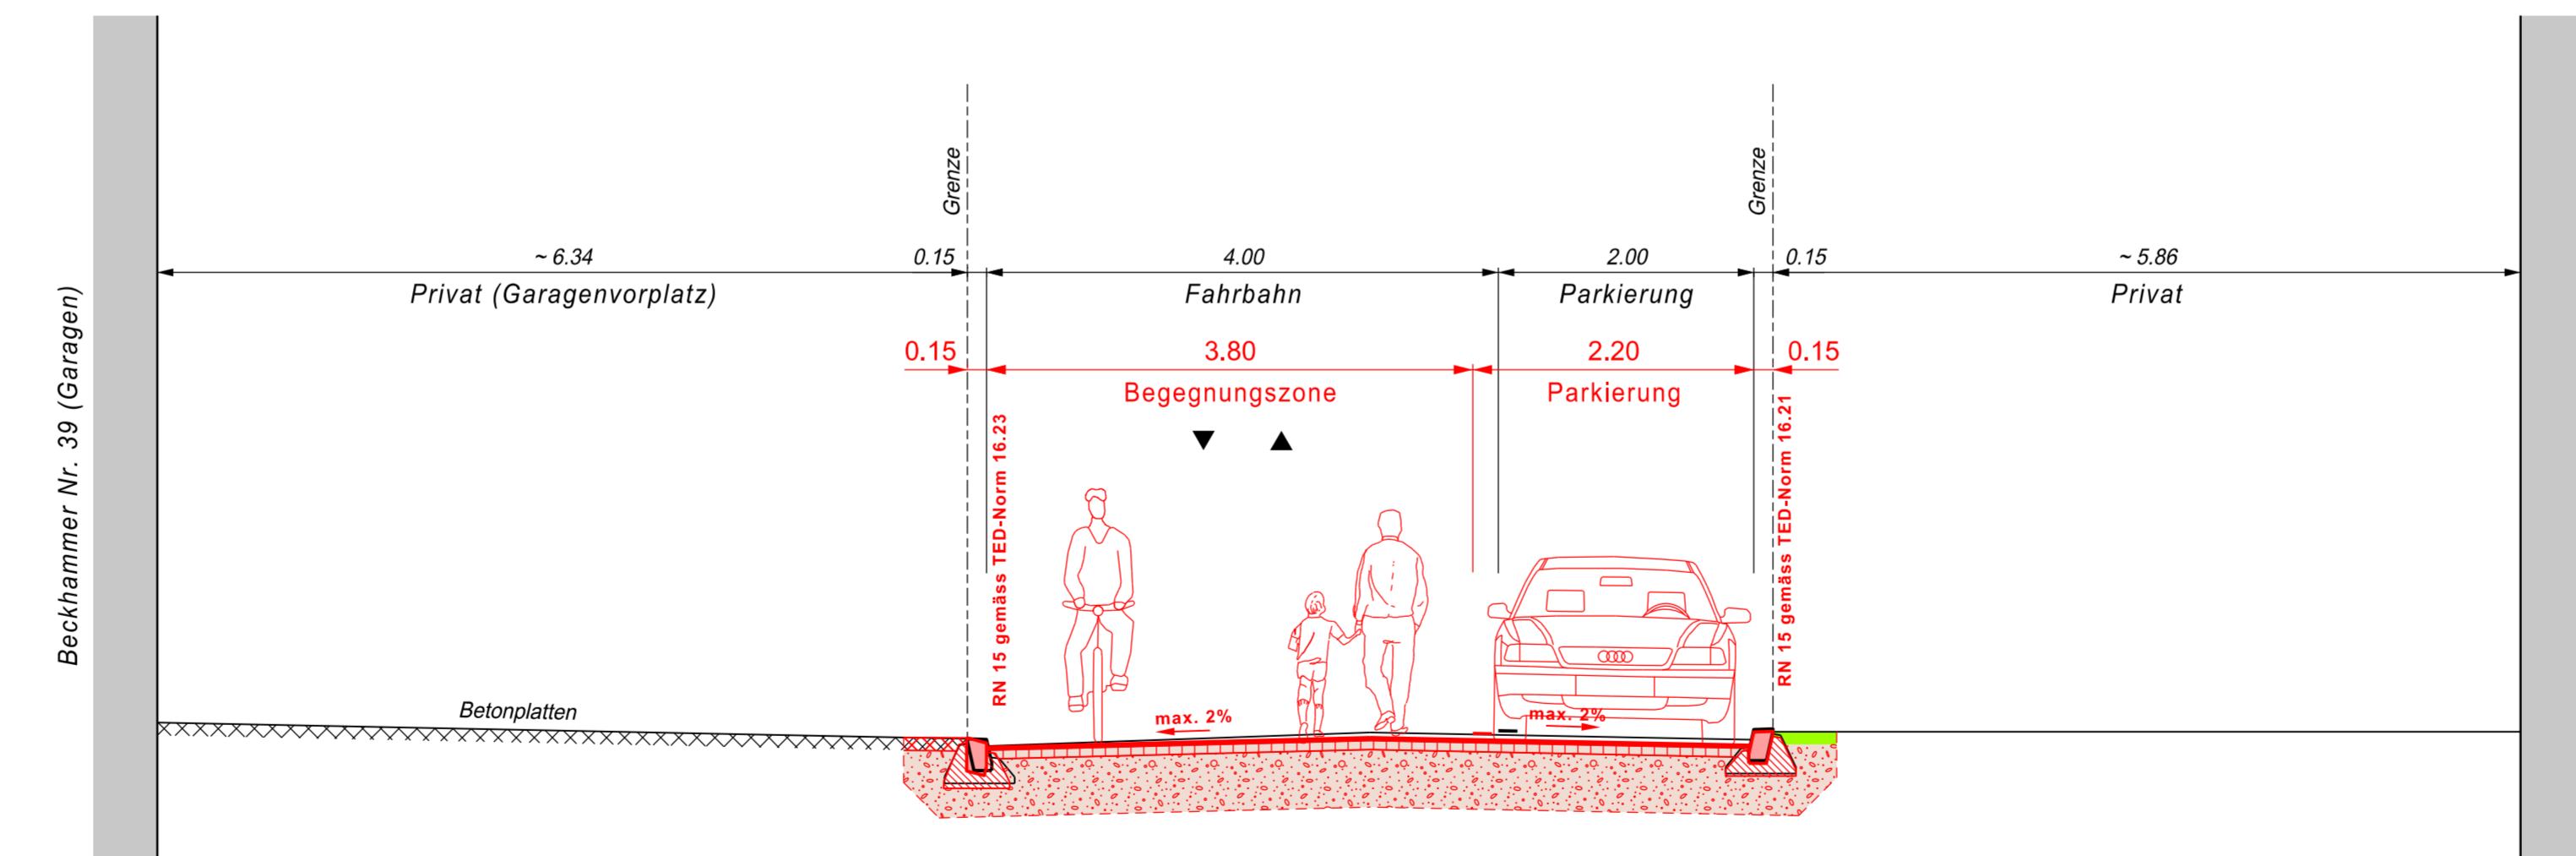

**Fahrbahnaufbau**

AC 8N B 70/100	3.0 cm
AC T 22N N 70/100	7.0 cm
RCB 0/45 OC <sub>ss</sub>	45.0 cm
<b>Total</b>	<b>55.0 cm</b>

**F - F**  
Beckhammer  
Begegnungszone

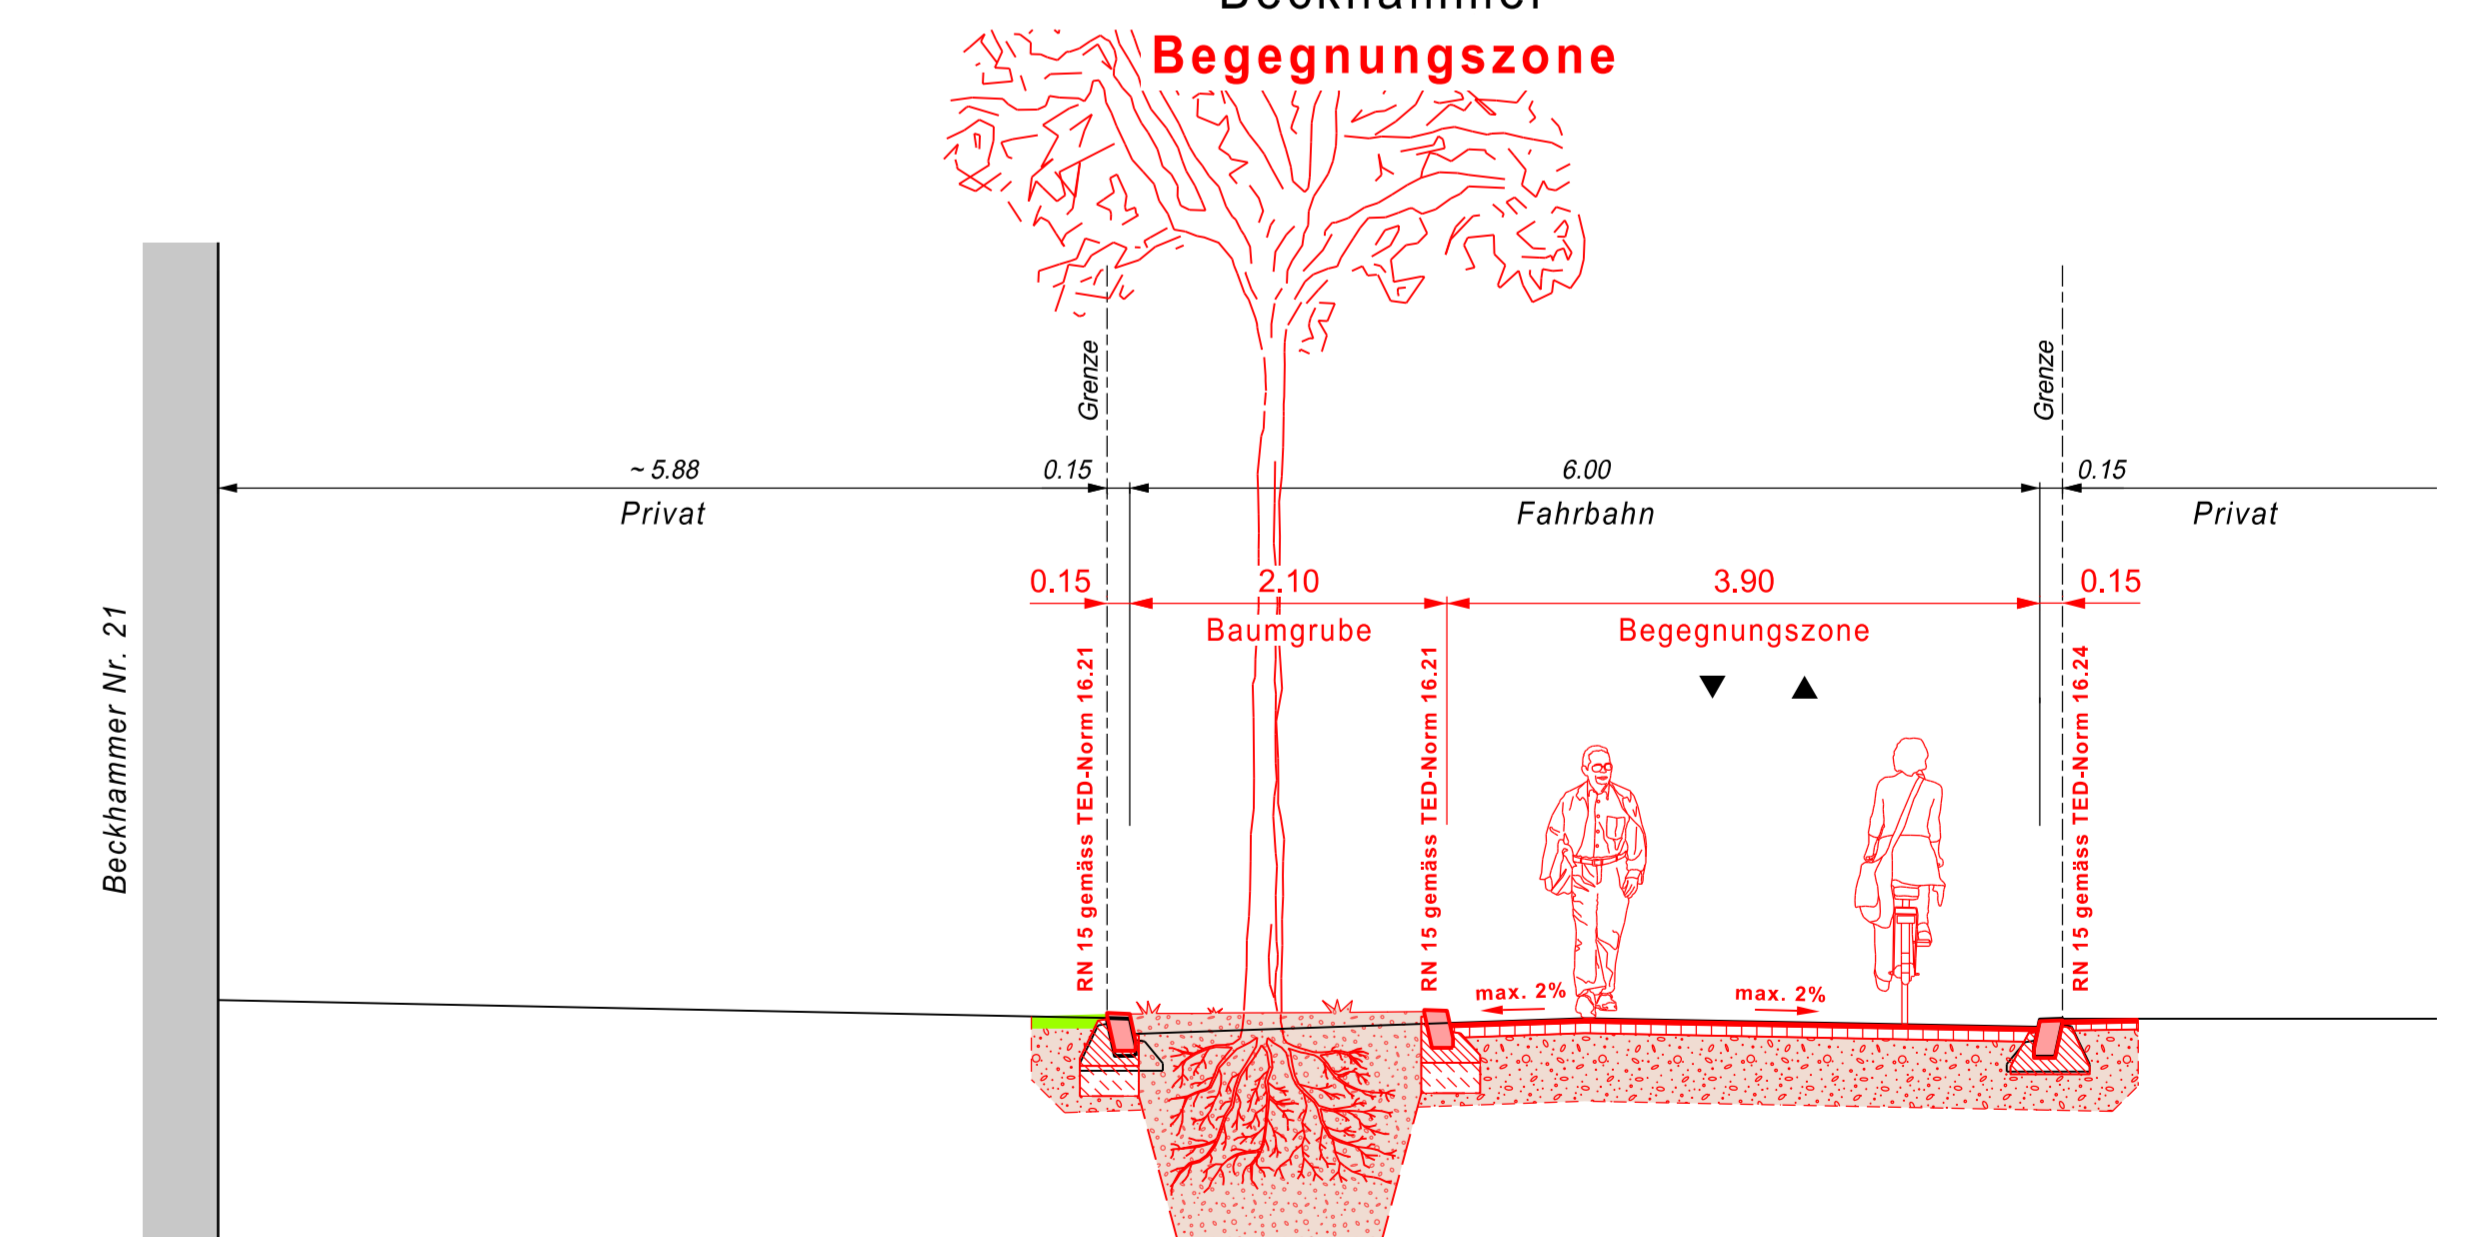

**Fahrbahnaufbau**

AC 8N B 70/100	3.0 cm
AC T 22N N 70/100	7.0 cm
RCB 0/45 OC <sub>ss</sub>	45.0 cm
<b>Total</b>	<b>55.0 cm</b>