



**Stadt Zürich Tiefbauamt**  
**Vorprojekt**  
 Schürbungert, Langfurren,  
 Beckhammer, Anna-Heer-Str.  
  
**Auflageplan gemäss §16 StrG**  
**Normalprofile G-G bis I-I 1 : 50**

Projektiert durch <b>Stadt Zürich Tiefbauamt</b> Planung + Projektierung, TPA Werdmühlplatz 3, 8001 Zürich Telefon 044 412 42 12		Ausfertigung für		
Bearb. / Gepr. GLG / PAN	Datum <b>02.06.2020</b>	Format 30 / 147	TAZ Bau - Nr. <b>14078</b>	Plan - Nr. <b>14078 - 48</b>
TAZ Projektleitung HAL	Änderungen	Dateipfad P:\01_Projekte\14078_Schürbungert_Langfurren_Beckhammer_Anna-Heer-Str\10_Plane_Foto\03_Bauprojekt\516		

Die Direktorin :


**G - G**  
Langfurren  
**Begegnungszone**

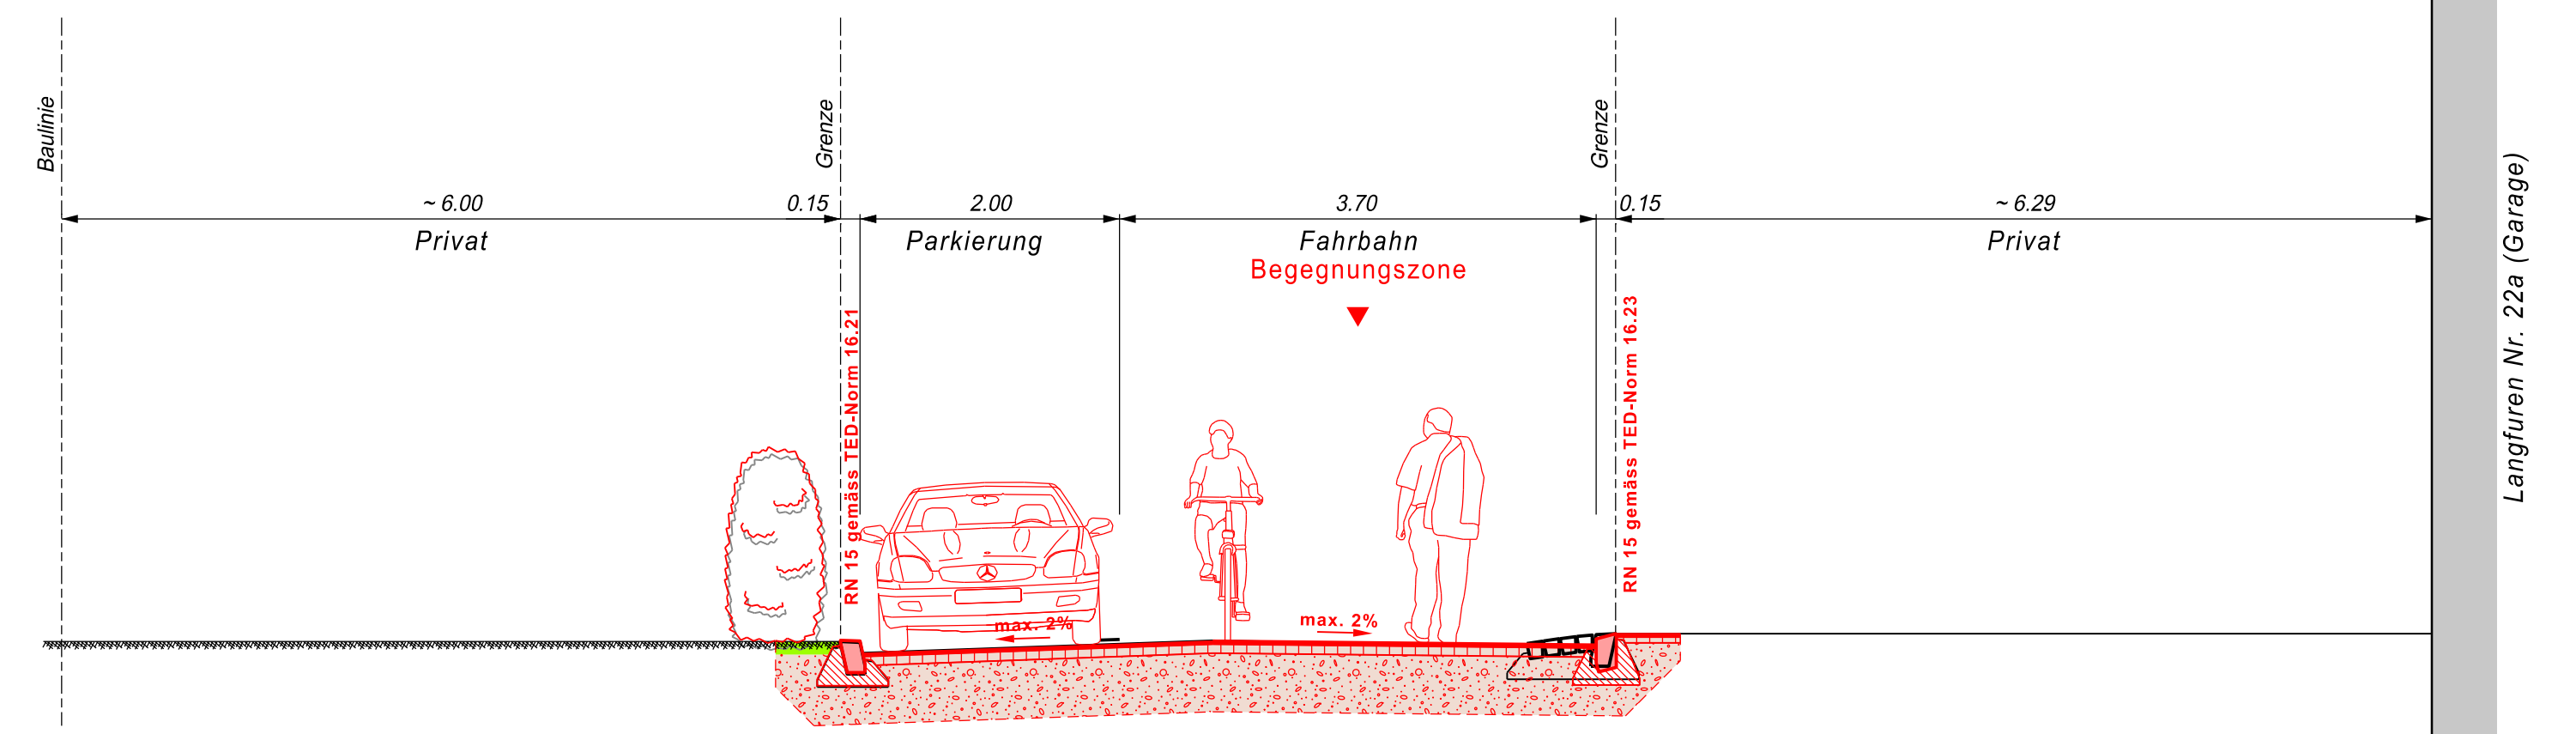

**Fahrbahnaufbau**

AC 8N B 70/100	3.0 cm
AC T 22N N 70/100	7.0 cm
RCB 0/45 OC <sub>es</sub>	45.0 cm
<b>Total</b>	<b>55.0 cm</b>


**H - H**  
Anna-Heer-Strasse  
**Begegnungszone**

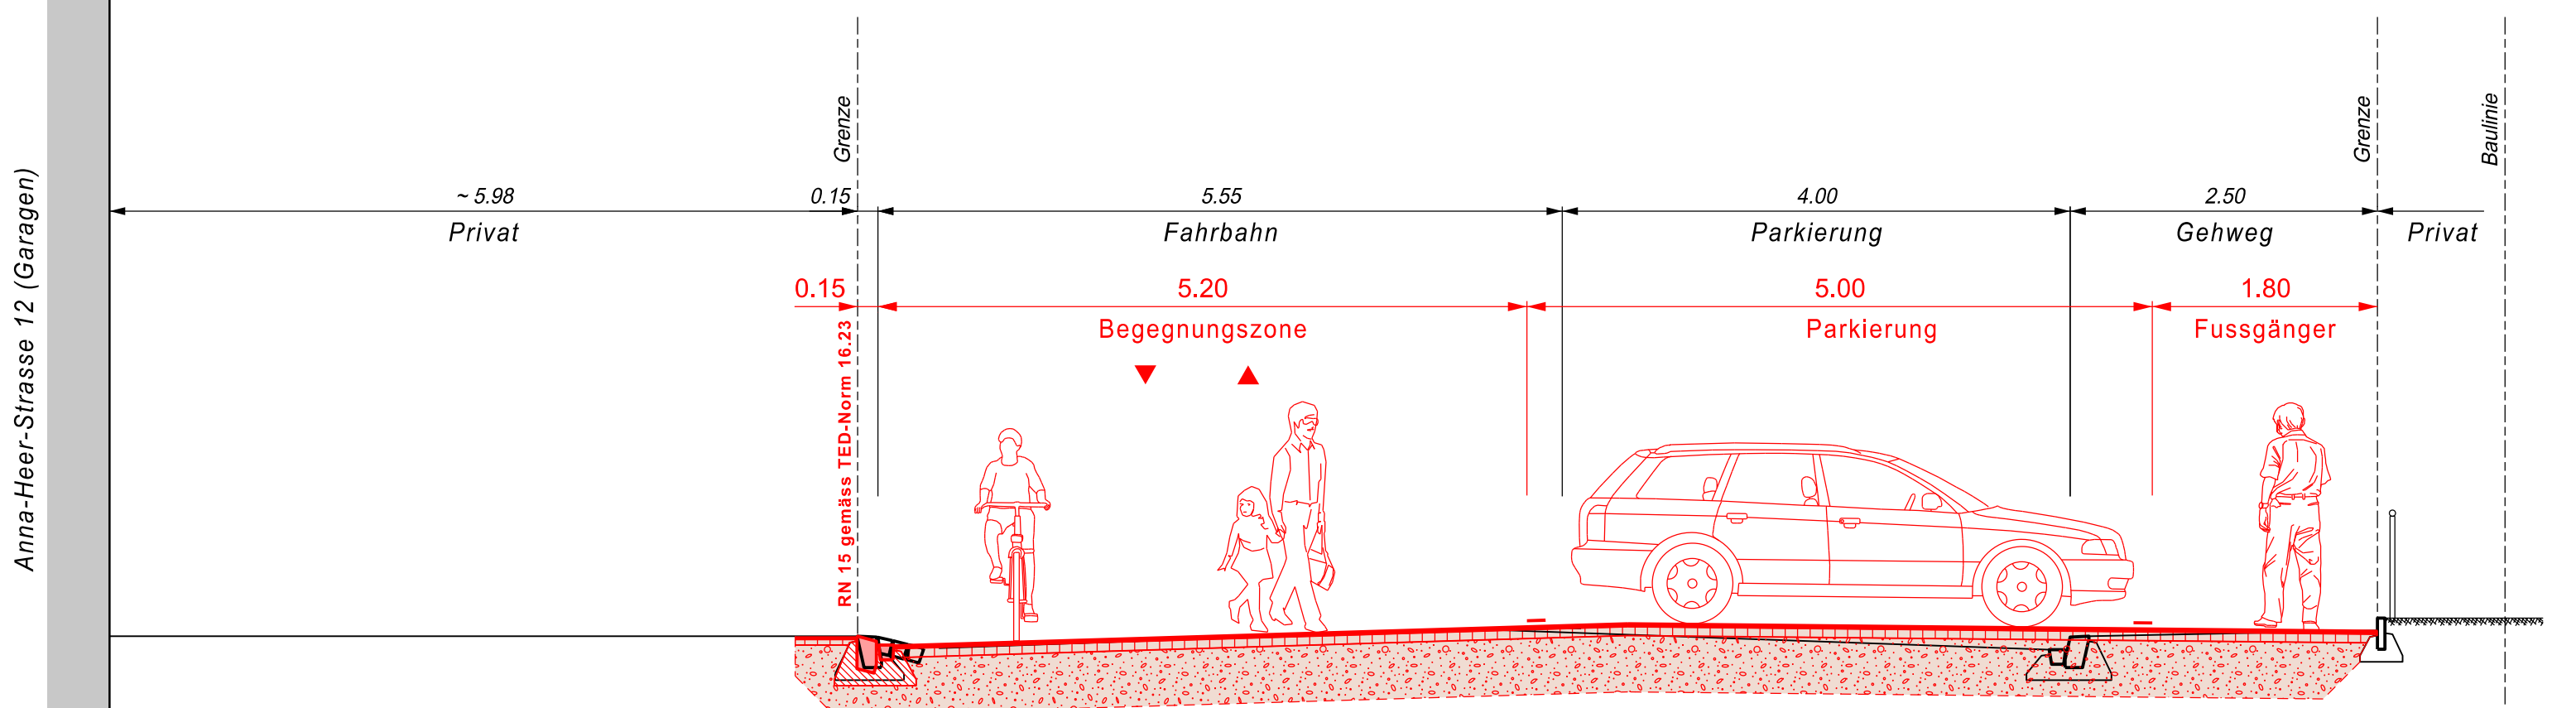

**Fahrbahnaufbau**

AC 8N B 70/100	3.0 cm
AC T 22N N 70/100	7.0 cm
RCB 0/45 OC <sub>es</sub>	45.0 cm
<b>Total</b>	<b>55.0 cm</b>

**I - I**  
Anna-Heer-Strasse  
**Begegnungszone**

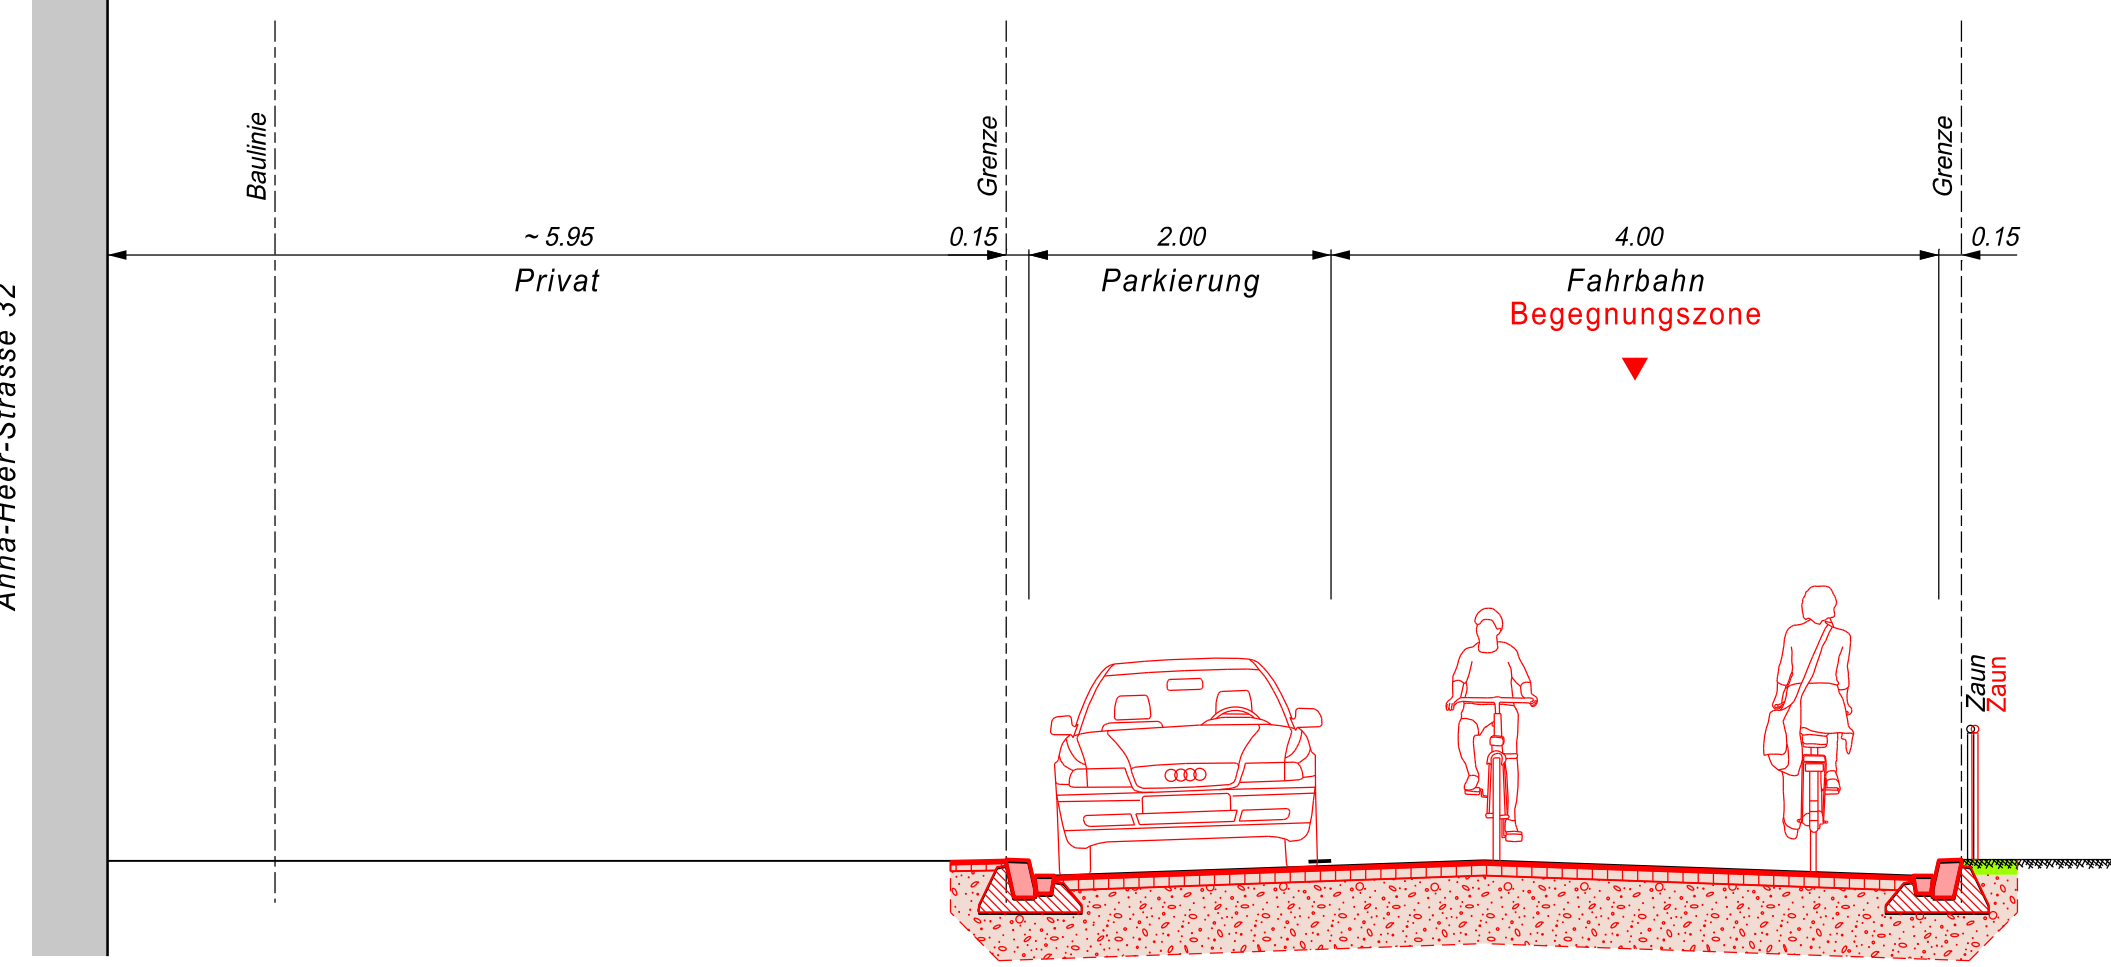

**Fahrbahnaufbau**

AC 8N B 70/100	3.0 cm
AC T 22N N 70/100	7.0 cm
RCB 0/45 OC <sub>es</sub>	45.0 cm
<b>Total</b>	<b>55.0 cm</b>