

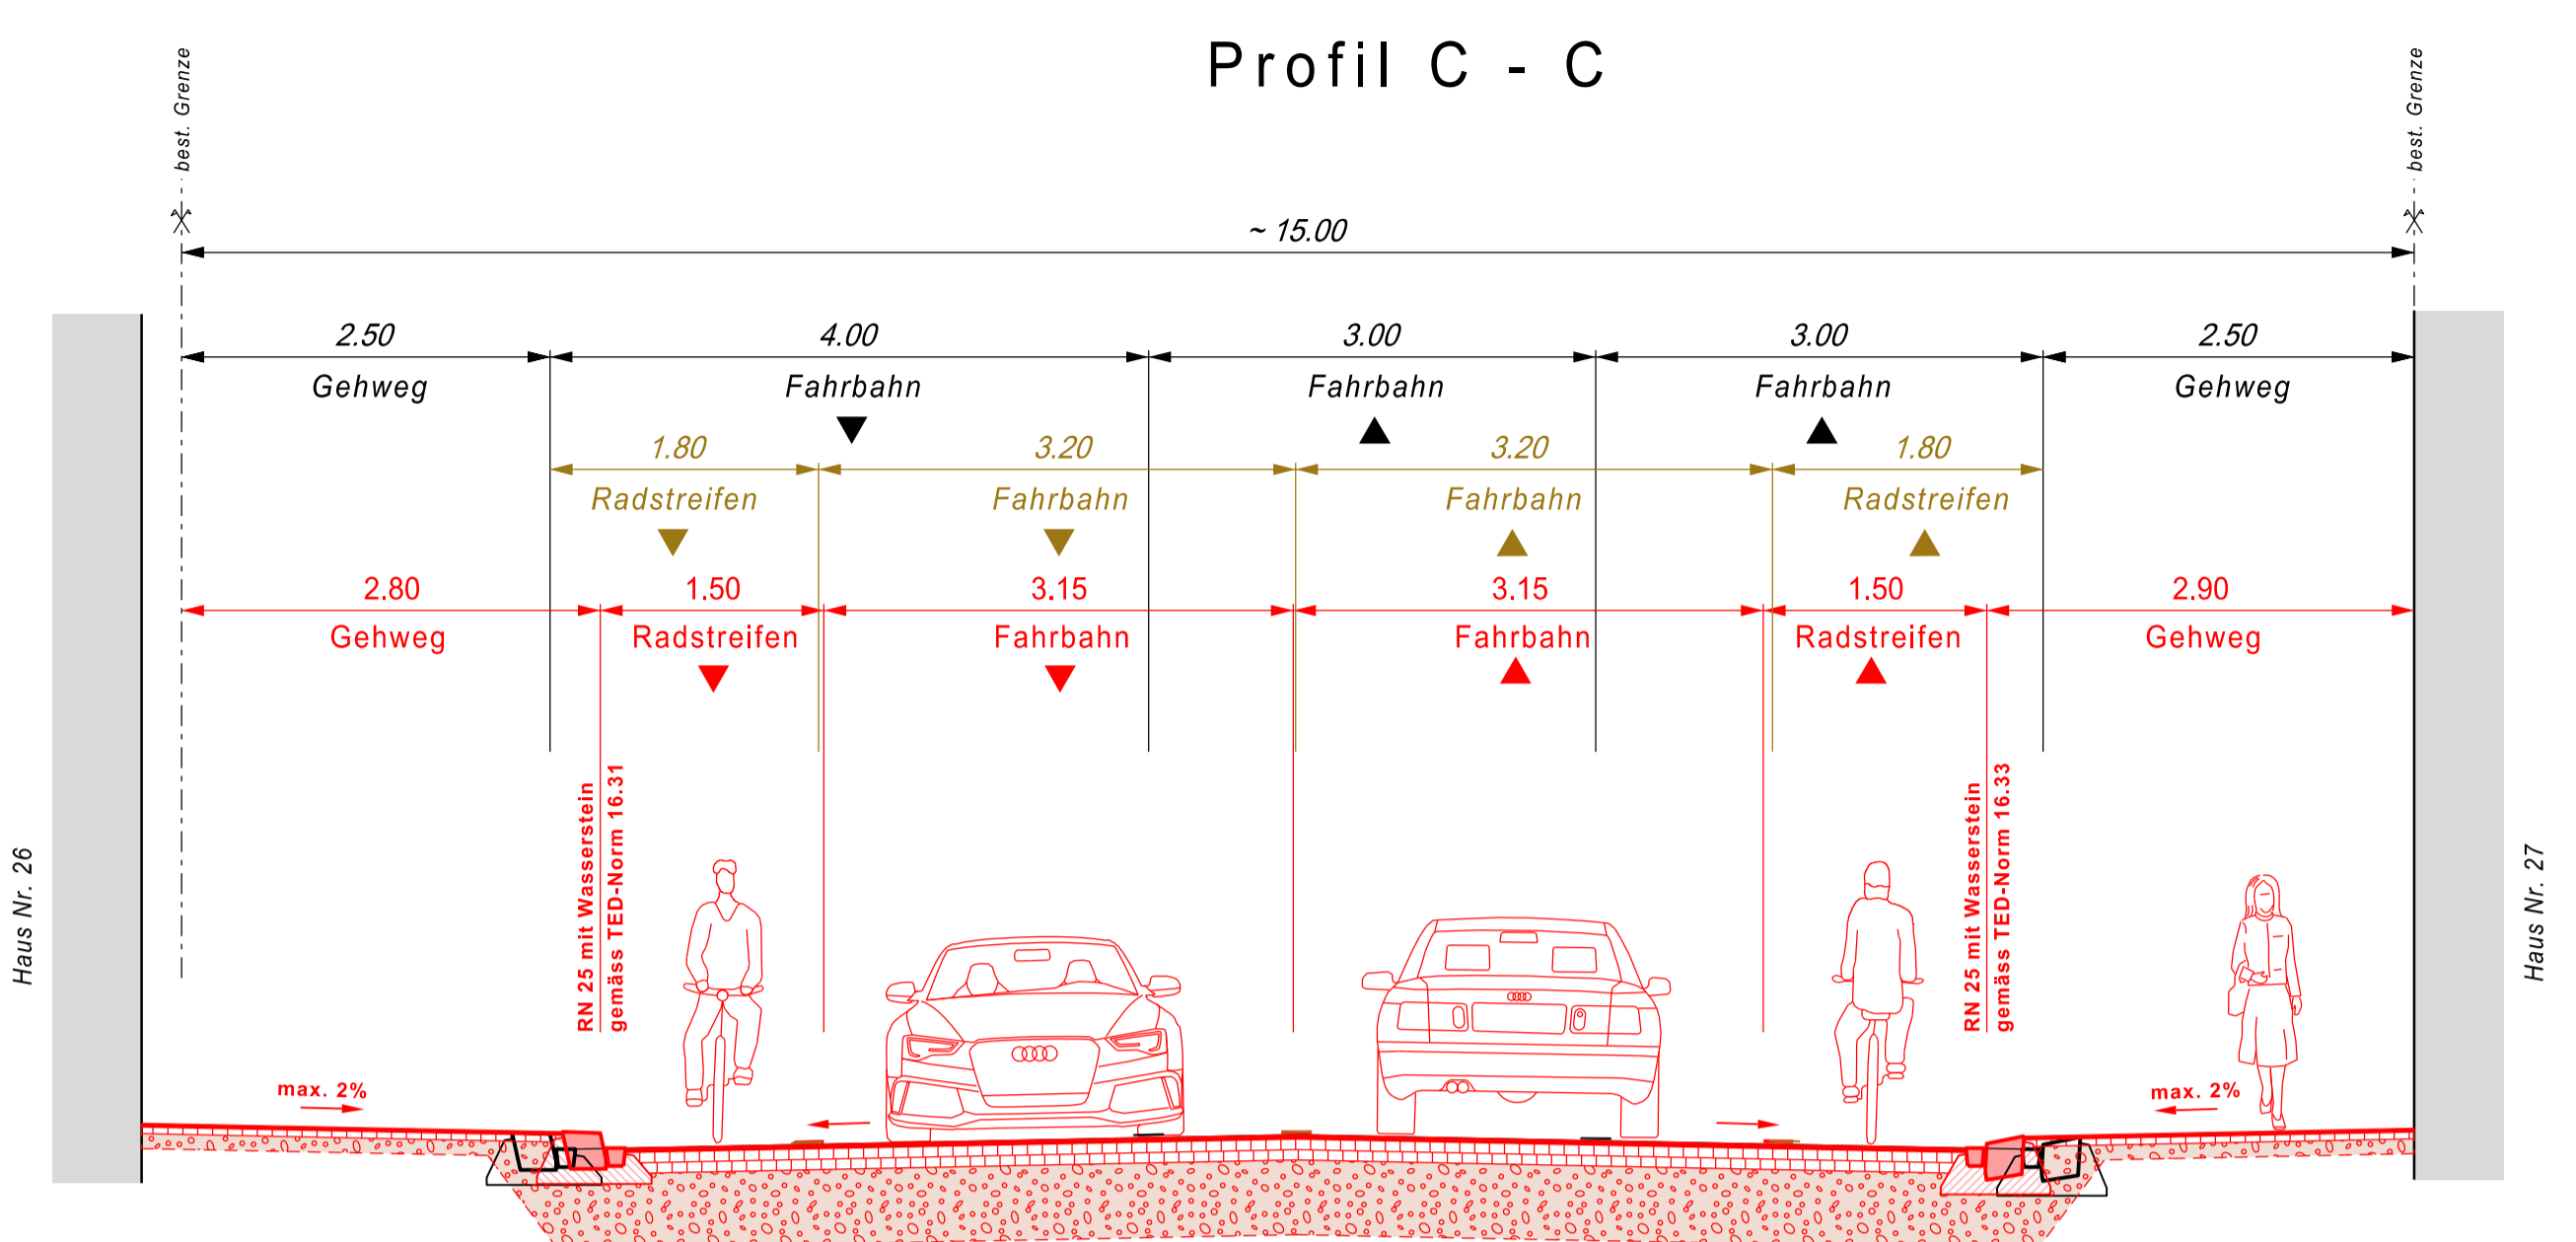



Vorprojekt
Talstrasse
 Sihlporte bis Bürkliplatz
 Abschnitt: Sihlporte bis Pelikanstrasse
Auflageplan gemäss §13 StrG
Normalprofile 1 : 50

Projektiert durch Stadt Zürich Tiefbauamt Planung + Projektierung, TPA Verdichtungsplatz 3, 8001 Zürich Telefon 044 412 82 12		Ausfertigung für	
Bearb. / Gepr. RUT / ZEA	Datum 14.07.2020	Format 60 / 147	TAZ Bau - Nr. 13065
TAZ Projektierung BUS	Änderungen	Datenspld P-01_Projekt13065_Talstrasse 19_Plaene_Foto02_Vorprojekt1	Plan - Nr. 13065 - 44

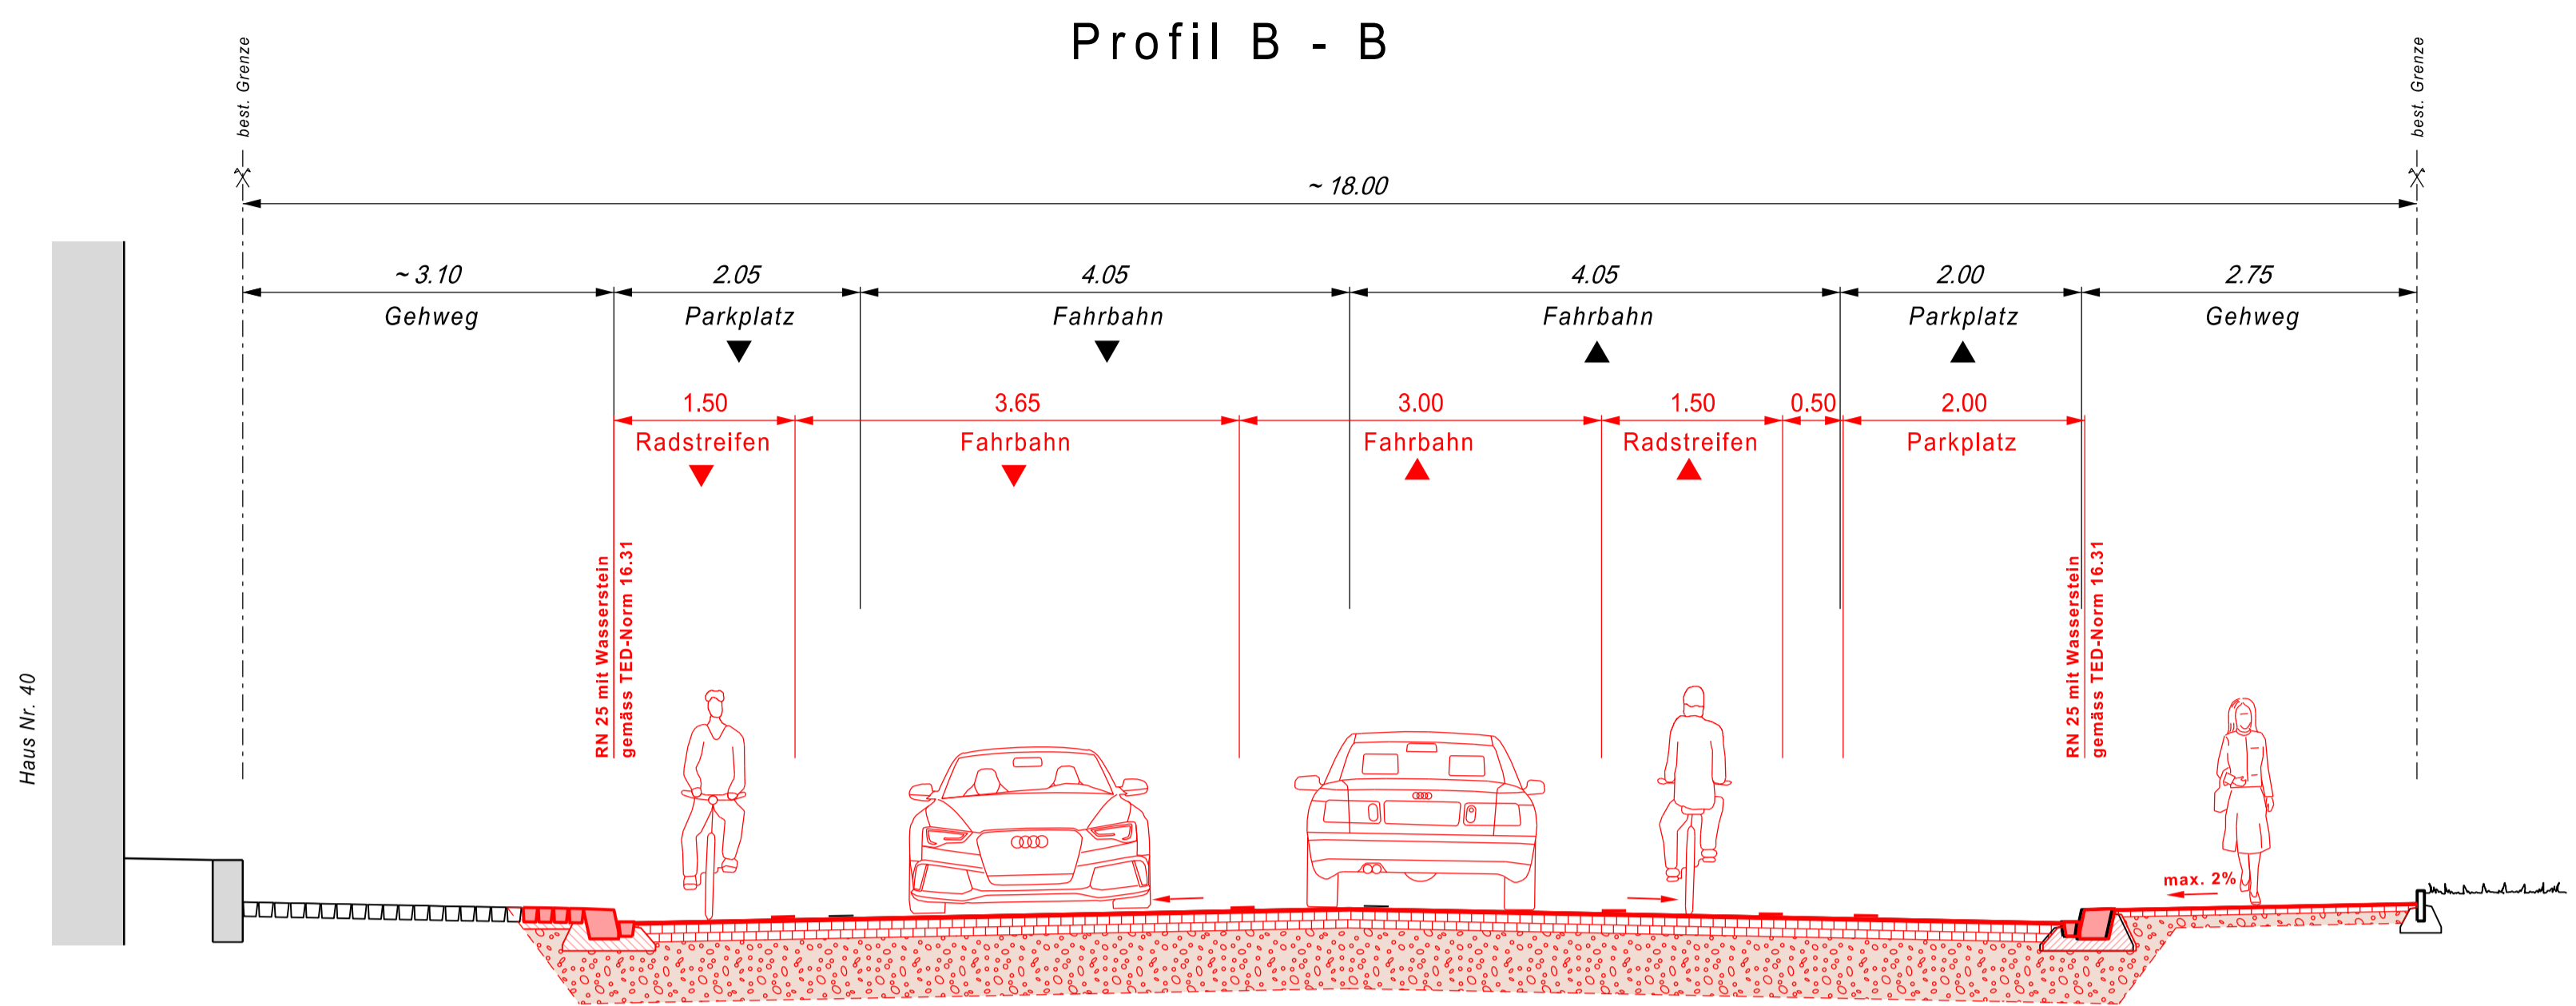

Drittprojekt:
 Vorgezogene Unfallreduzierung
 Talstrasse / Bleicherweg
 Bau Nr. 19/511

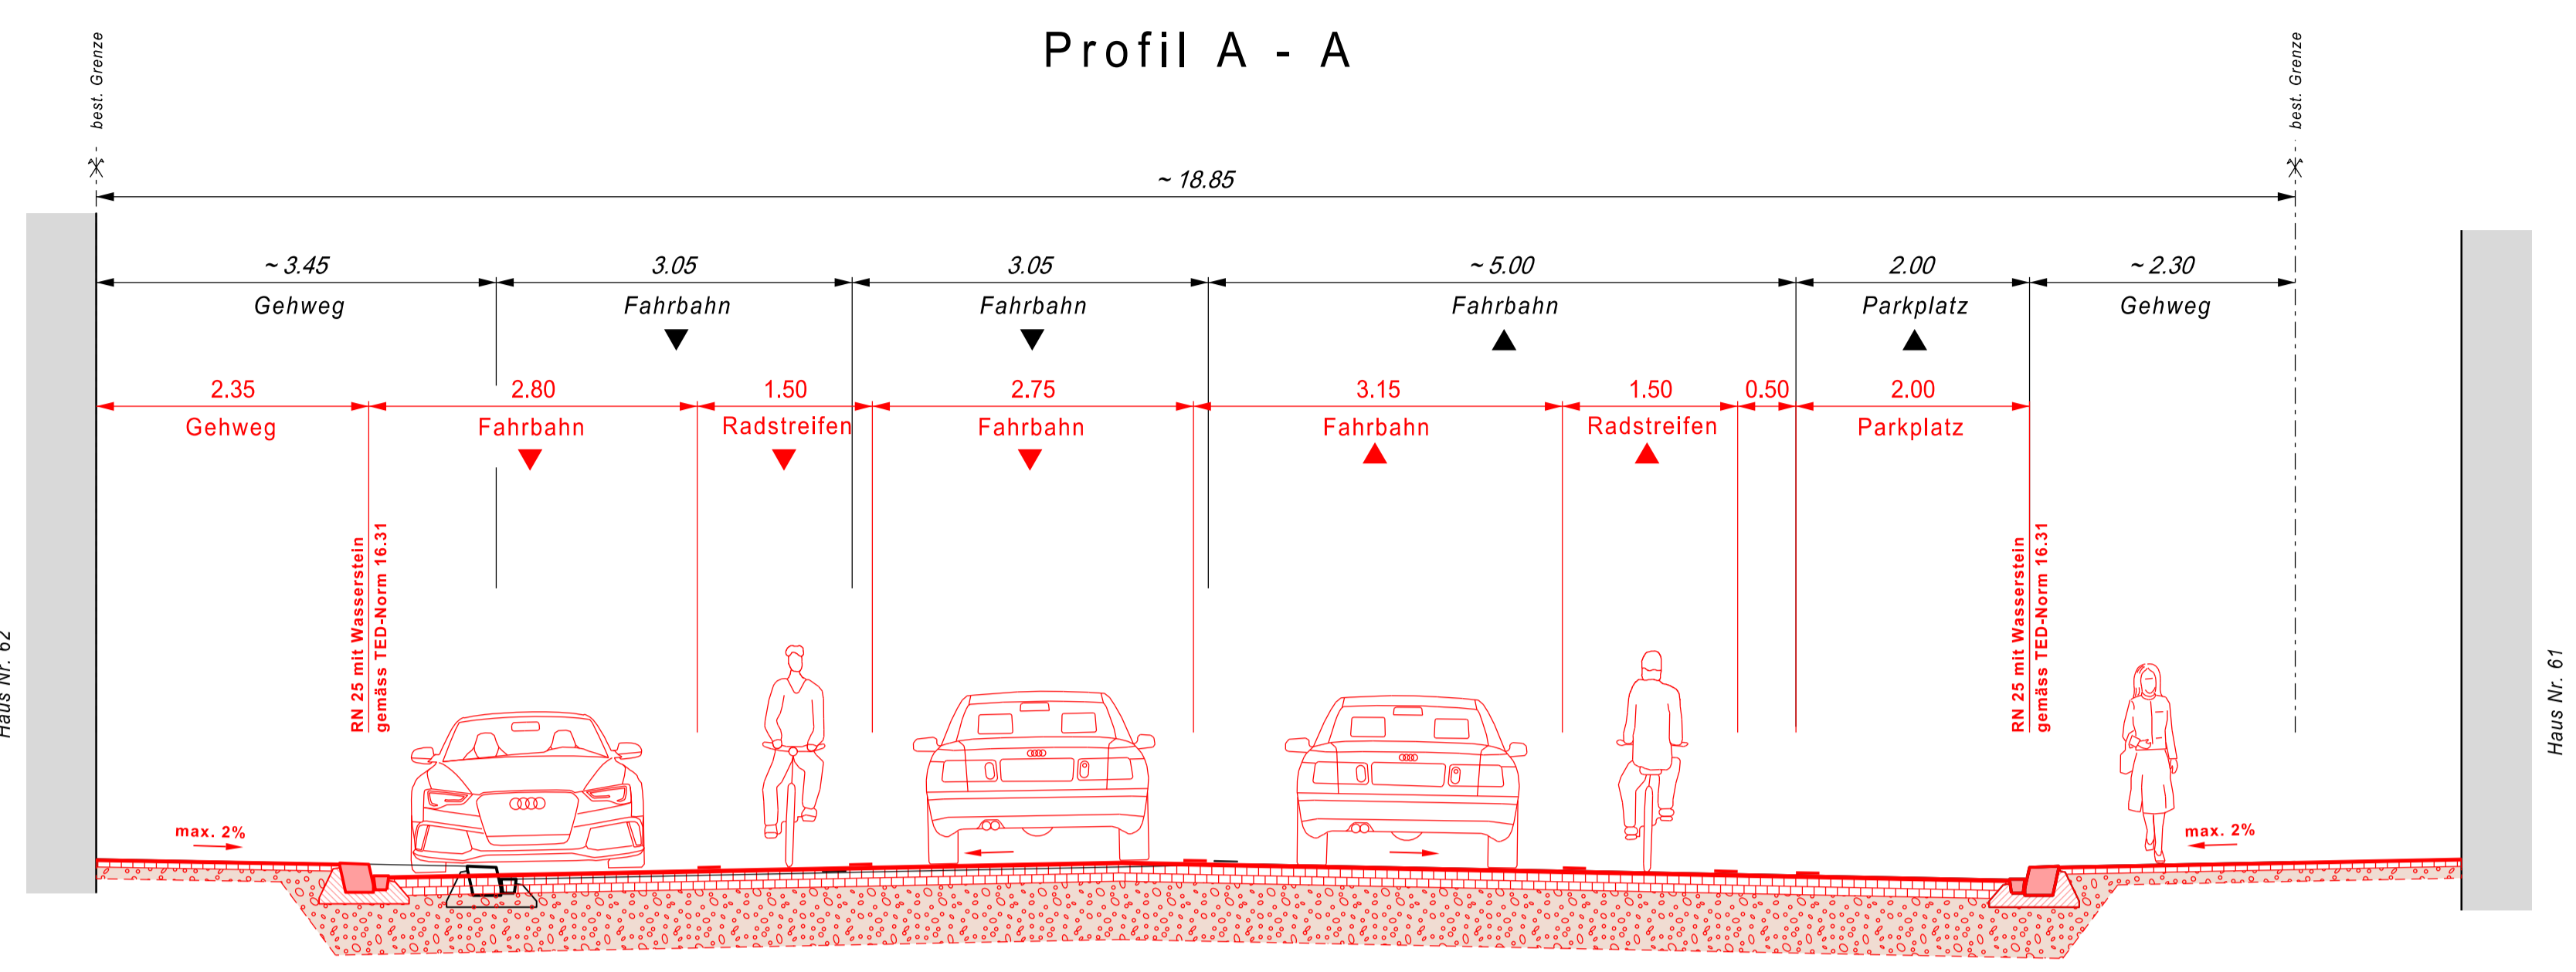