



Stadt Zürich
Tiefbauamt

Vorprojekt


Hesenlooweg

Hesenlooweg 9 - Entlisbergstrasse


Auflageplan gemäss § 13 StrG

Normalprofile

1:50

Projektiert durch CH-8006 Zürich Wasserwerkstrasse 12 Telefon 058 451 74 50 www.emchberger.ch  Emch+Berger AG Zürich Ingenieure und Planer		Ausfertigung für Stadt Zürich Tiefbauamt Werterhalt Werdmühleplatz 3, 8001 Zürich Telefon 044 412 42 12		
Bearb. / Gepr. urs / gur	Datum 14.08.2020	Format 30 / 63	TAZ Bau - Nr. 17'094	Plan - Nr. 17'094 - 221
TAZ Projektleitung huc	Änderung	Dateipfad P:\0_MicroStation\2785\420_Vorprojekt\p1\13\17'094_221_NP.dgn		

Die Direktorin:

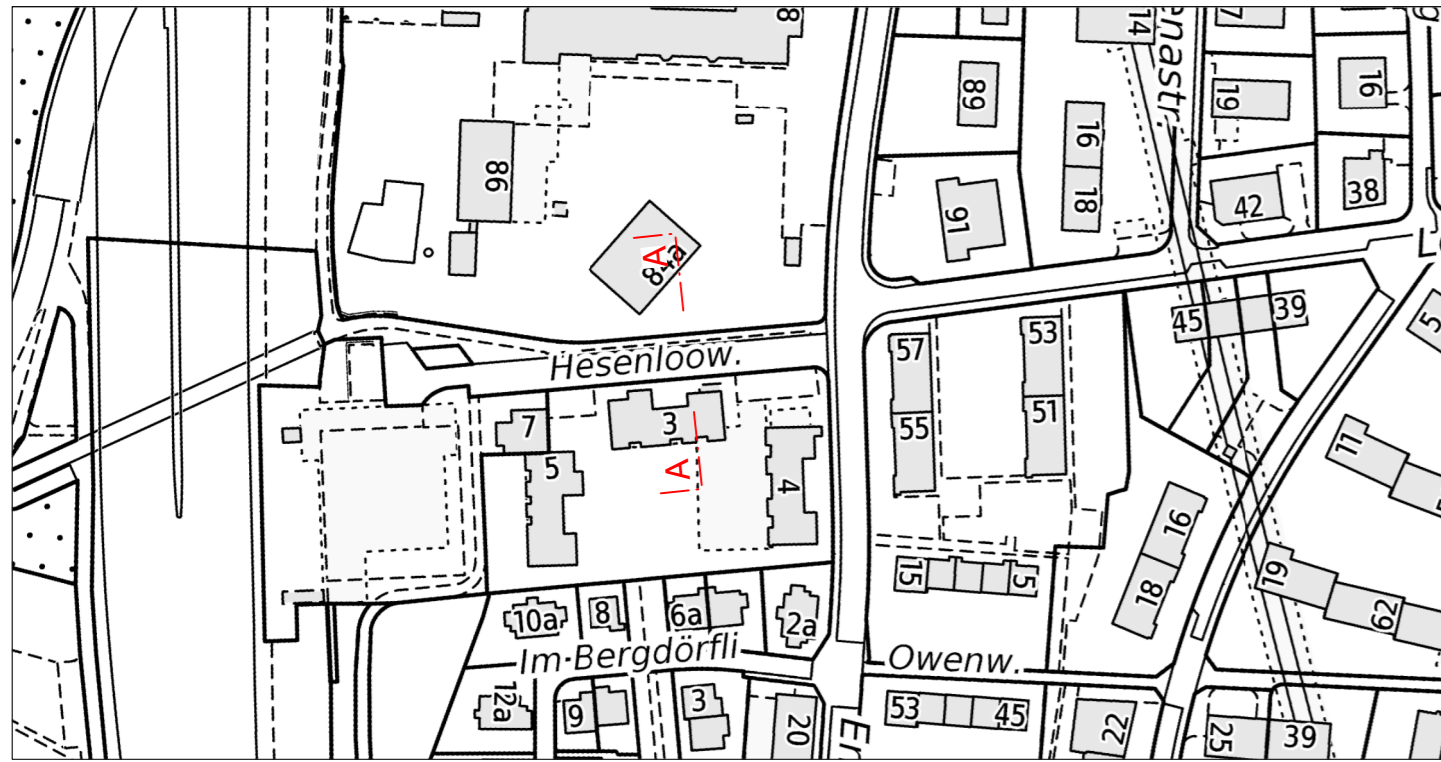

Normalprofil A - A, 1:50

Hesenlooweg

