

**Stadt Zürich Tiefbauamt**



**Bauprojekt**  
**Langstrasse**  
 Unterführung, Zollstrasse bis Lagerstrasse

**Auflageplan gemäss §16 StrG**

**Normalprofil 1 : 50**

Projektiert durch <b>Stadt Zürich Tiefbauamt</b> Projektierung + Realisierung, TPA Werdmühleplatz 3, 8001 Zürich Telefon 044 412 42 12		Ausfertigung für		
Bearb. / Gepr. PEN / ZEA	Datum 07.08.2020	Format 30 / 84	TAZ Bau - Nr. 19 023	Plan - Nr. 19 023 - 42
TAZ-Projektleitung ANO	Änderungen	Dateipfad G:\ TPA-Projekte\ 19023_Langstrasse\ 03_§16 Auflageplan\ 19023 42 NP 50.dgn		

Die Direktorin :

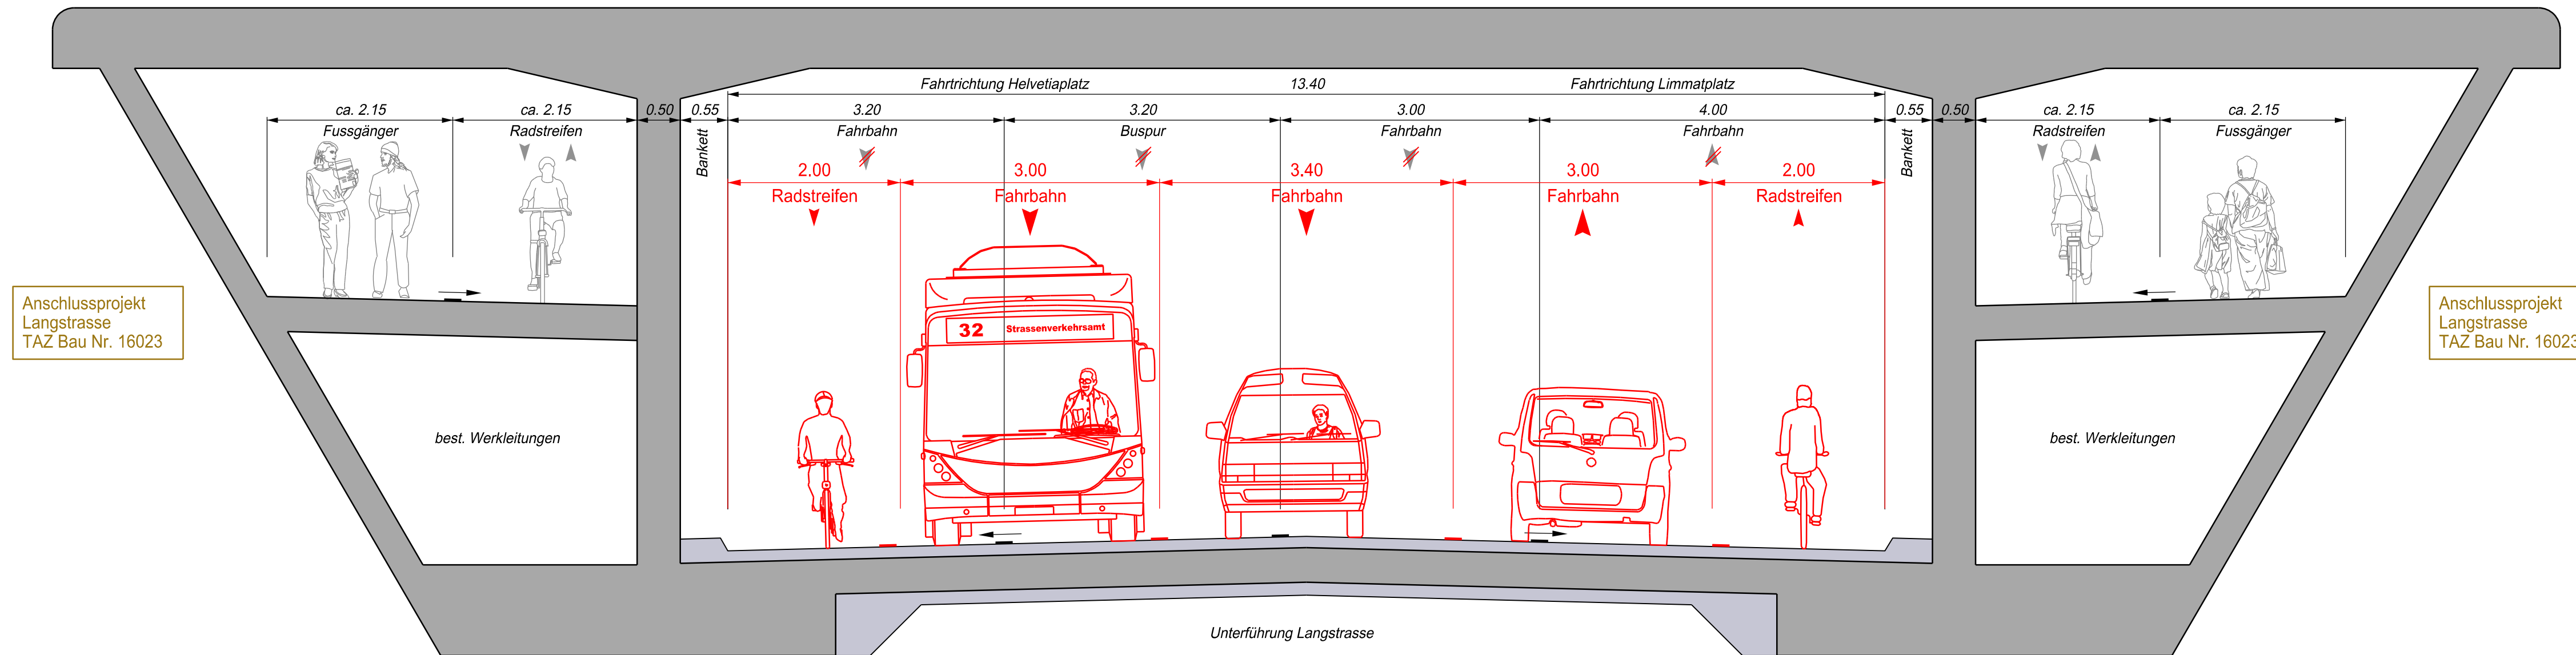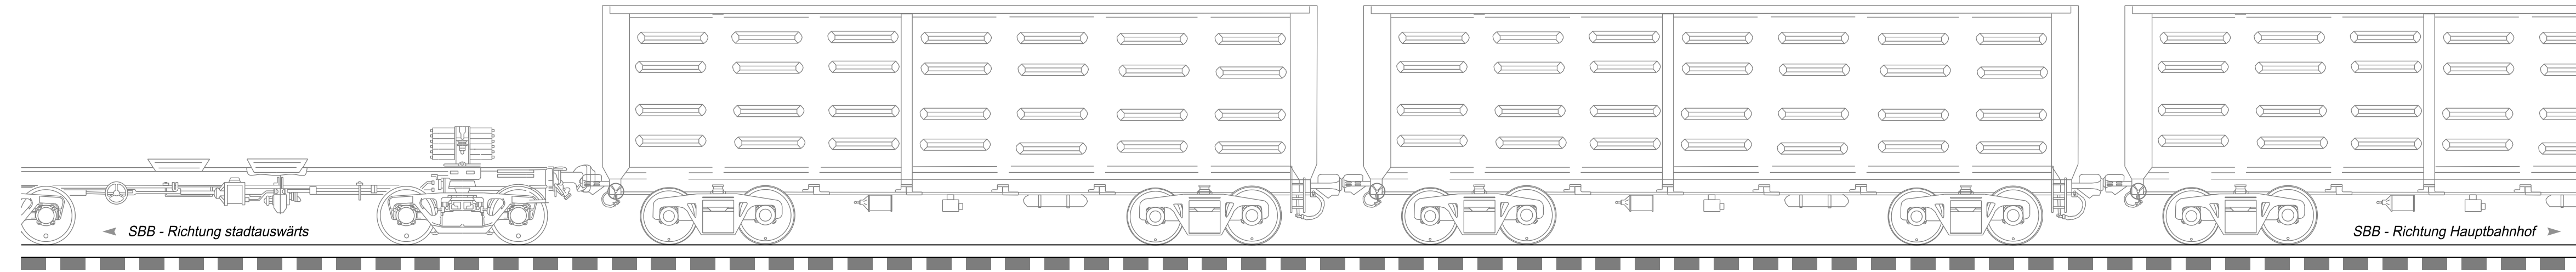

Anschlussprojekt  
Langstrasse  
TAZ Bau Nr. 16023

Anschlussprojekt  
Langstrasse  
TAZ Bau Nr. 16023