


Detailplan Knoten Schaufelbergerstrasse/Gutstrasse

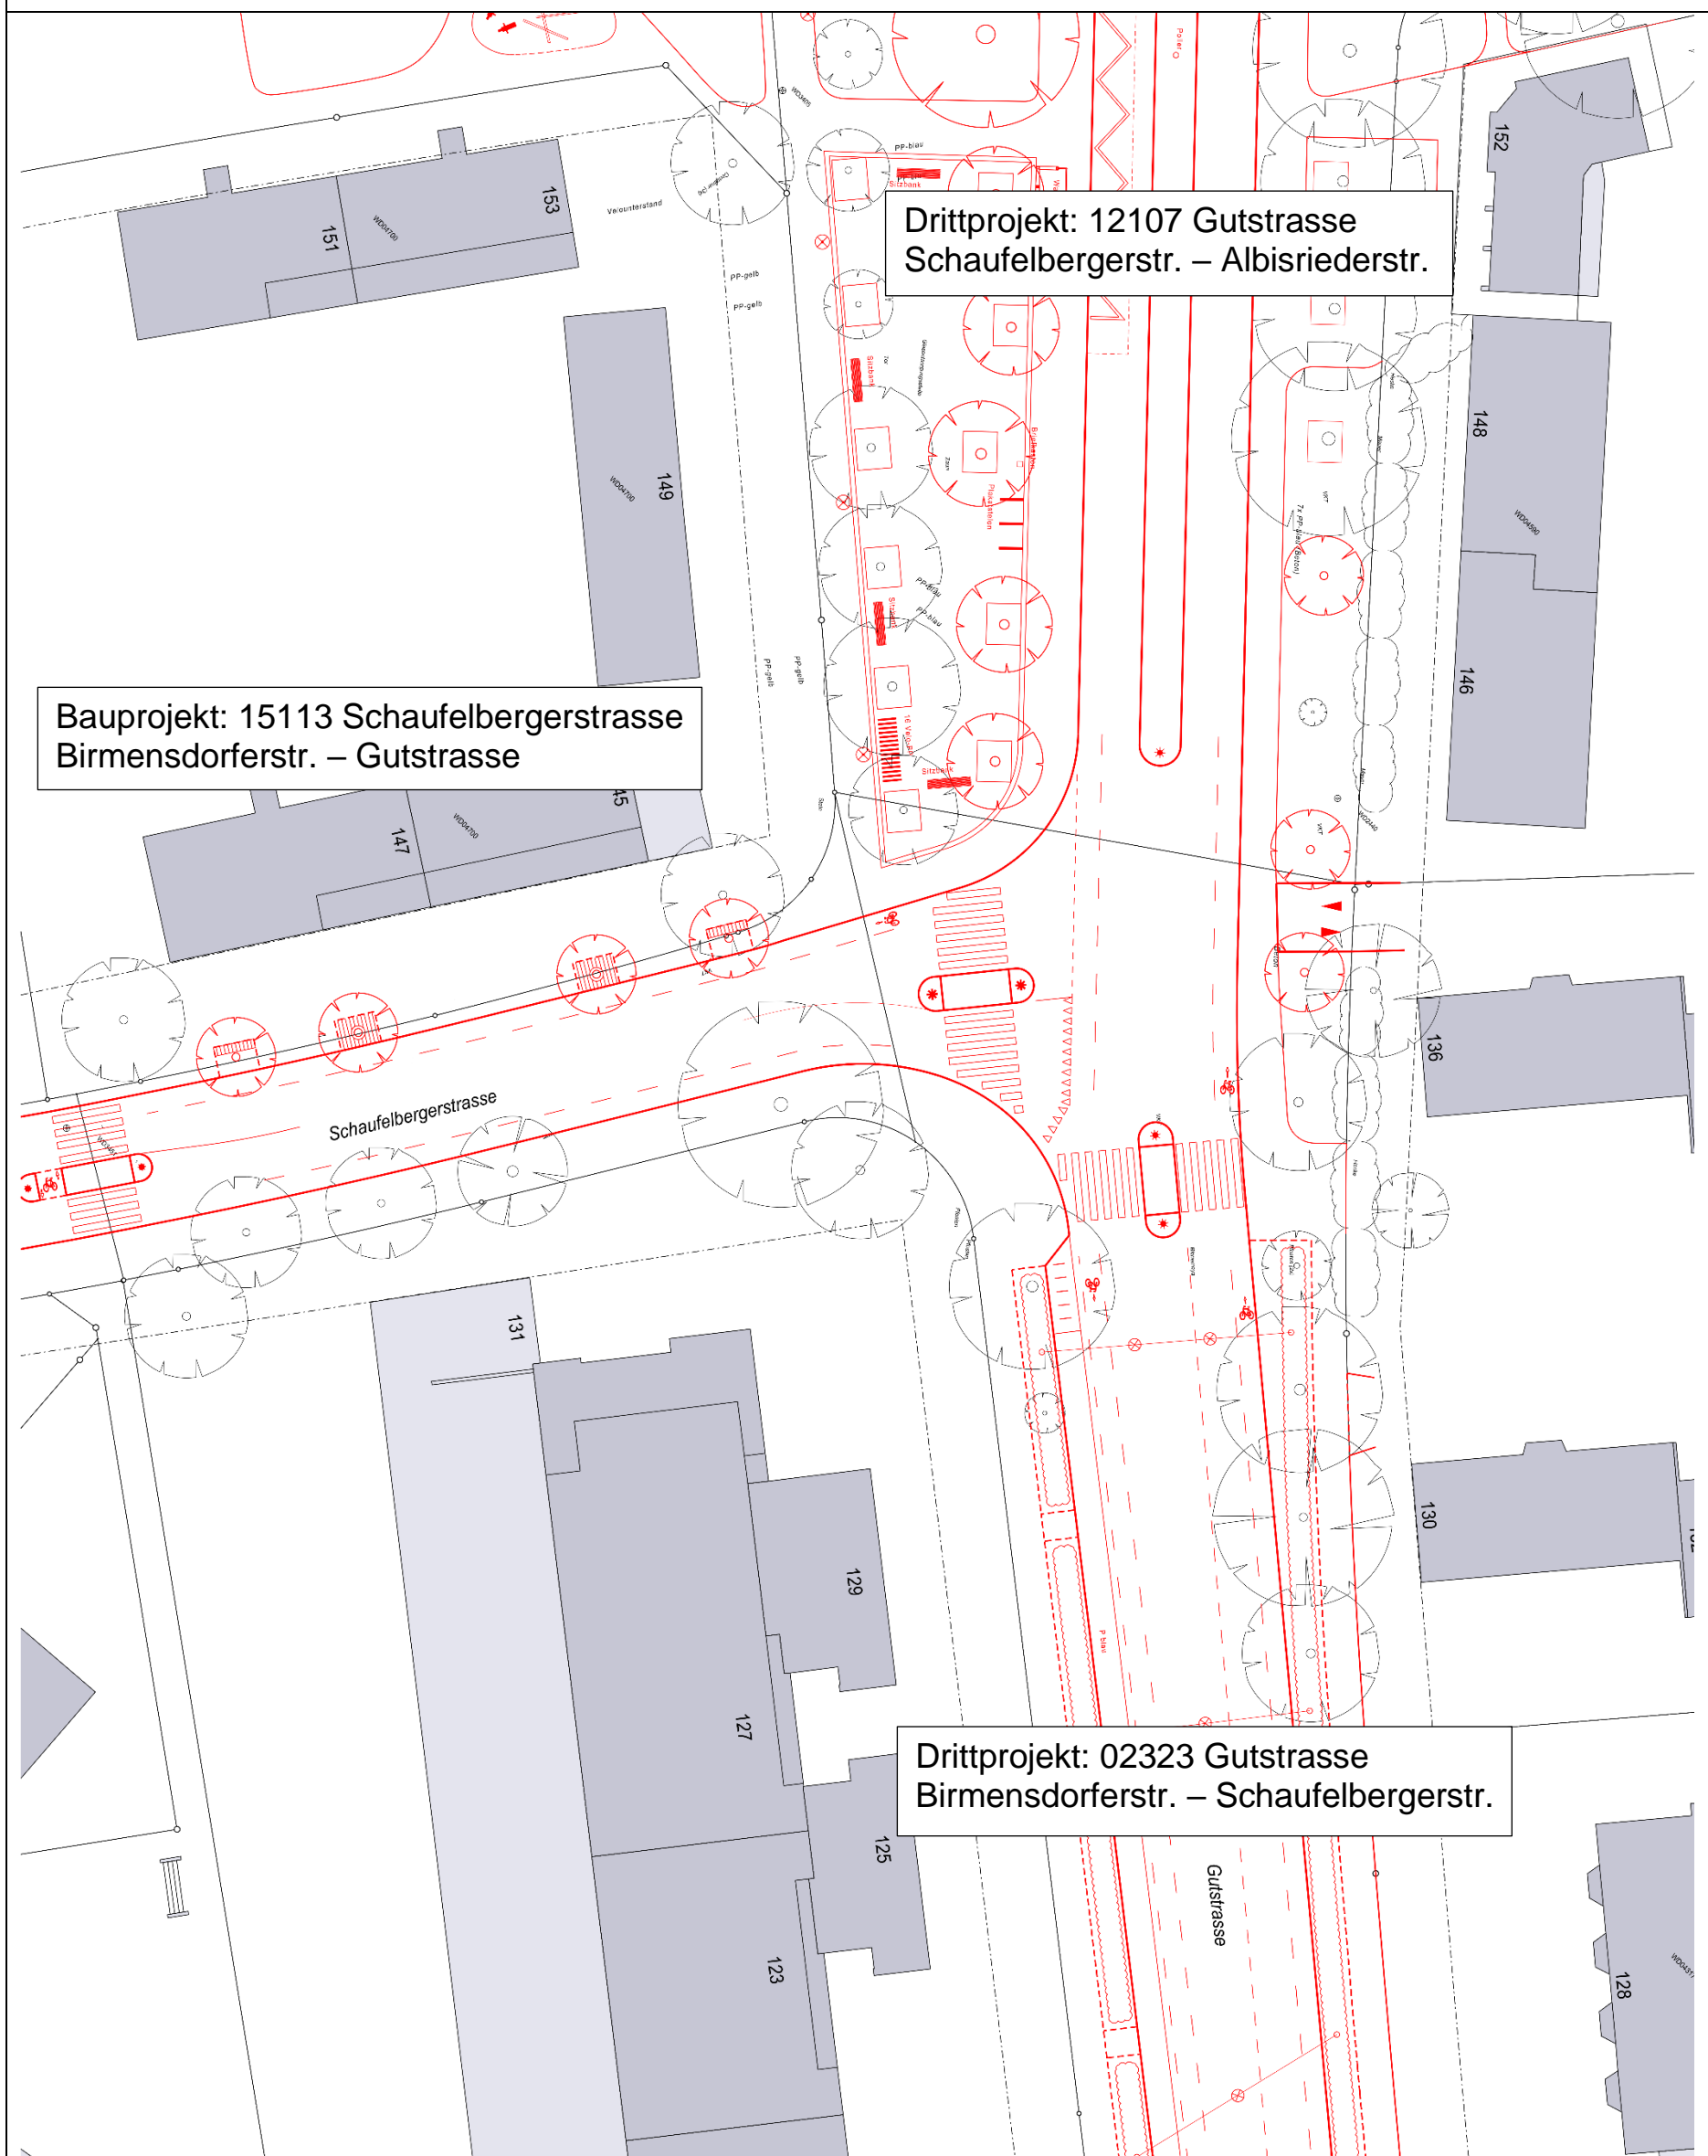

Die Bauprojekte 02323, 12107 und 15113 sind aufeinander abgestimmt. Vorbehältlich der Bewilligung aller drei Projekte wird der Knoten Schaufelbergerstrasse/Gutstrasse im Endzustand wie im vorliegenden Detailplan abgebildet aussehen. Dieser Plan dient der Veranschaulichung der neuen Lage der Randabschlüsse, Fahrspuren und Fussgängerstreifen.