



Stadt Zürich Tiefbauamt
Vorprojekt
Schauvelbergerstrasse
 Birmensdorferstrasse-Gutstrasse
 Auflageplan gemäss §13 StrG
 Normalprofil 1:50


Projektiert durch	Ausfertigung für			
 Rombo GmbH Geroldstrasse 31 8005 Zürich info@rombo.ch				
Bearb. / Gepr.	Datum	Format	TAZ Bau - Nr.	Plan - Nr.
alu / eco	30.09.2020	297x1470	15113	15113-02
TAZ Projektleitung	Änderungen	Dateipfad		

Die Direktorin:

Normalprofil A-A

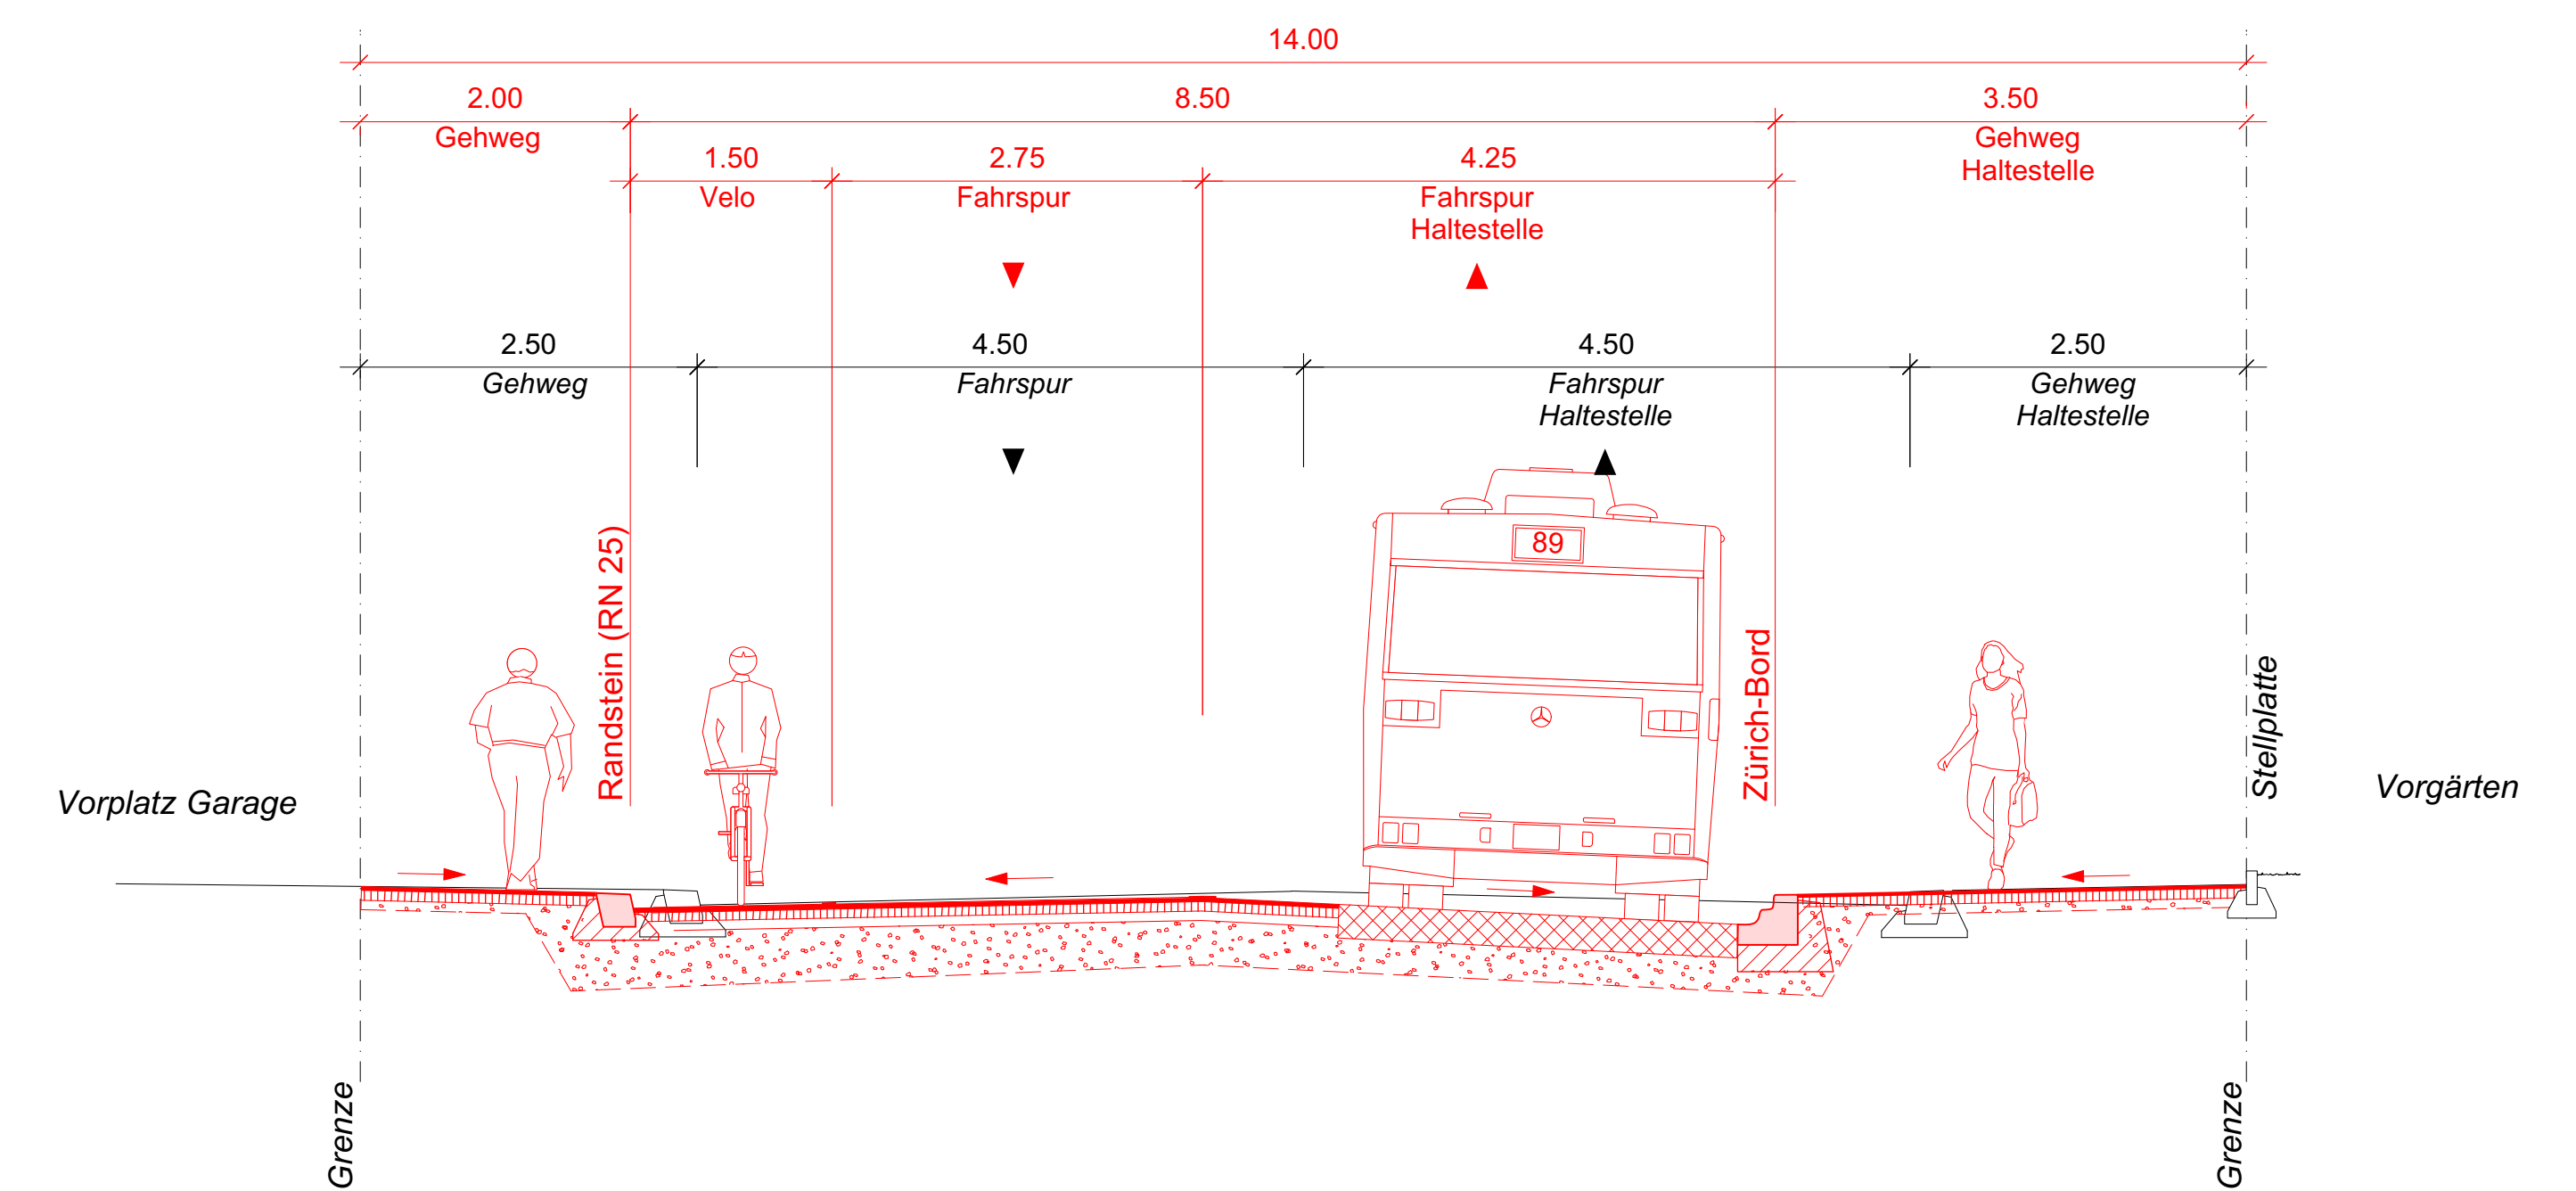

Normalprofil B-B

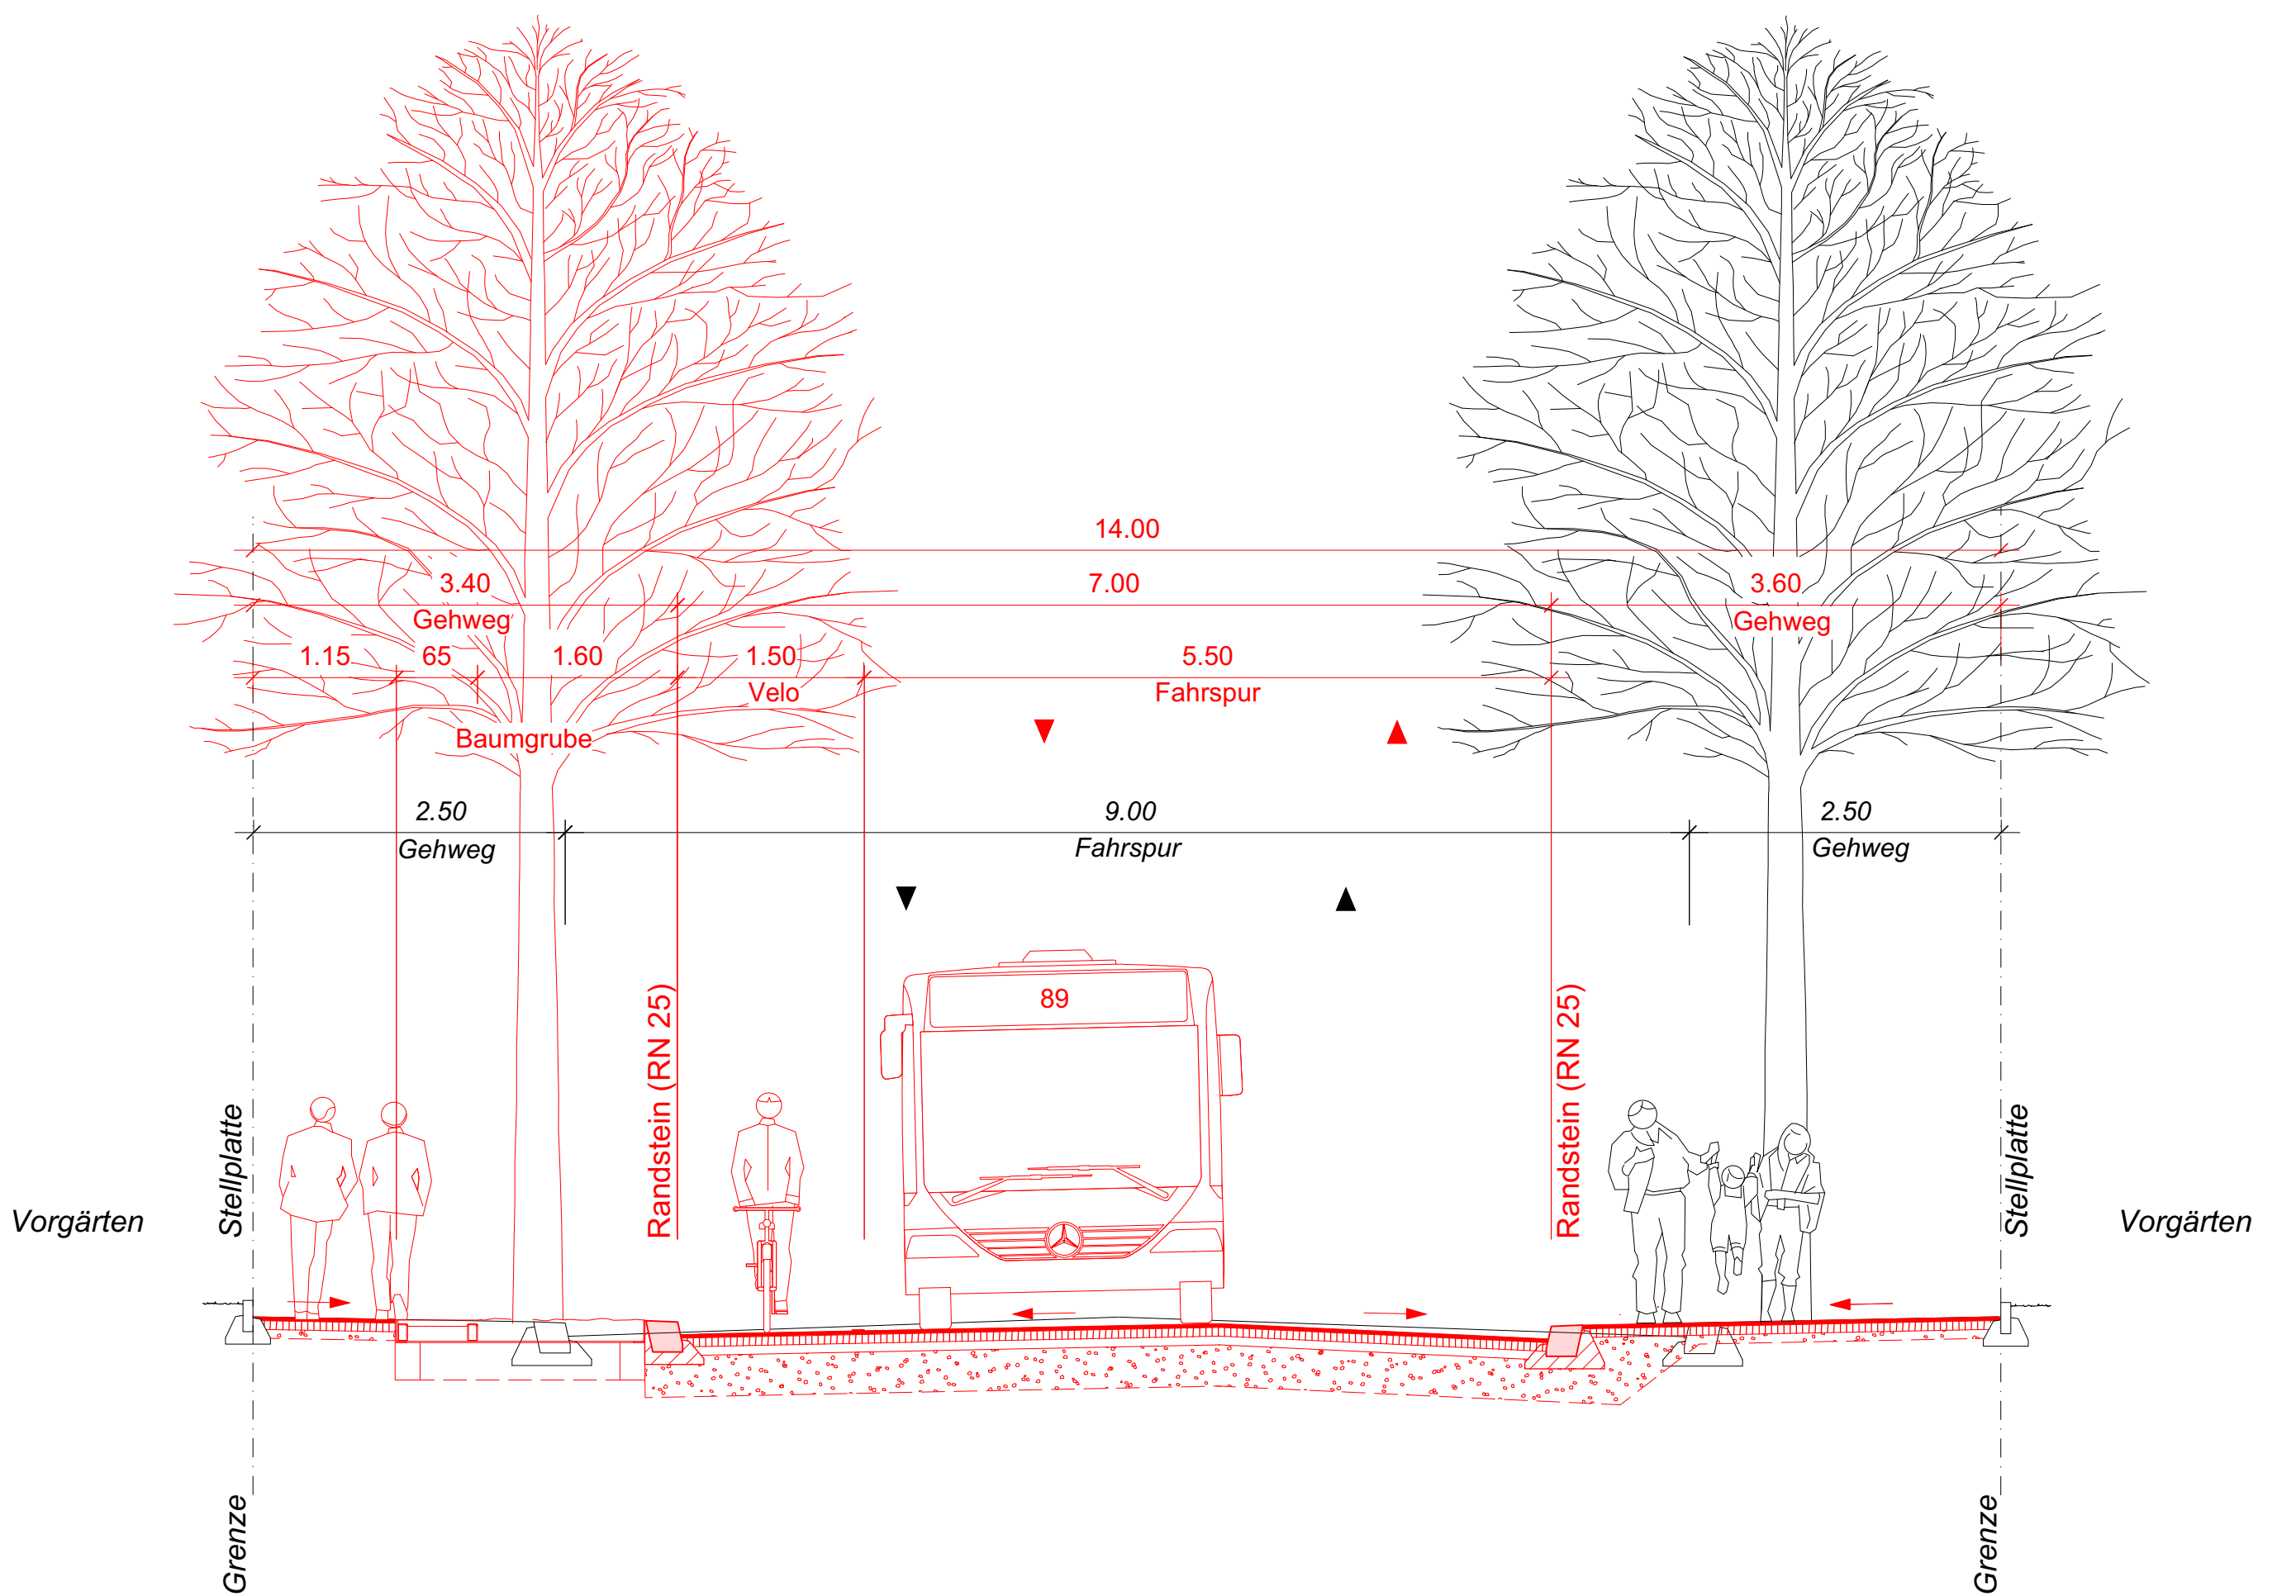

Normalprofil C-C

