



Projektiert durch Basler & Hofmann Ingenieur, Planer und Berater Bachweg 1, CH-8153 Eschlikon T +41 44 387 35 22, F +41 44 387 35 00 www.baslerhofmann.ch		Ausfertigung für	
Bearb. / Gepr. WOS/CRT	Datum 06.10.2020	Format 60/105	TAZ Bau - Nr. 141110
TAZ Projektleitung WAN	Änderungen	Dateipfad H:\32_Baupl\Pläne\Pläne §16\141110-042.dgn	Plan-Nr. 14110-042

Die Direktorin:


Profil A - A

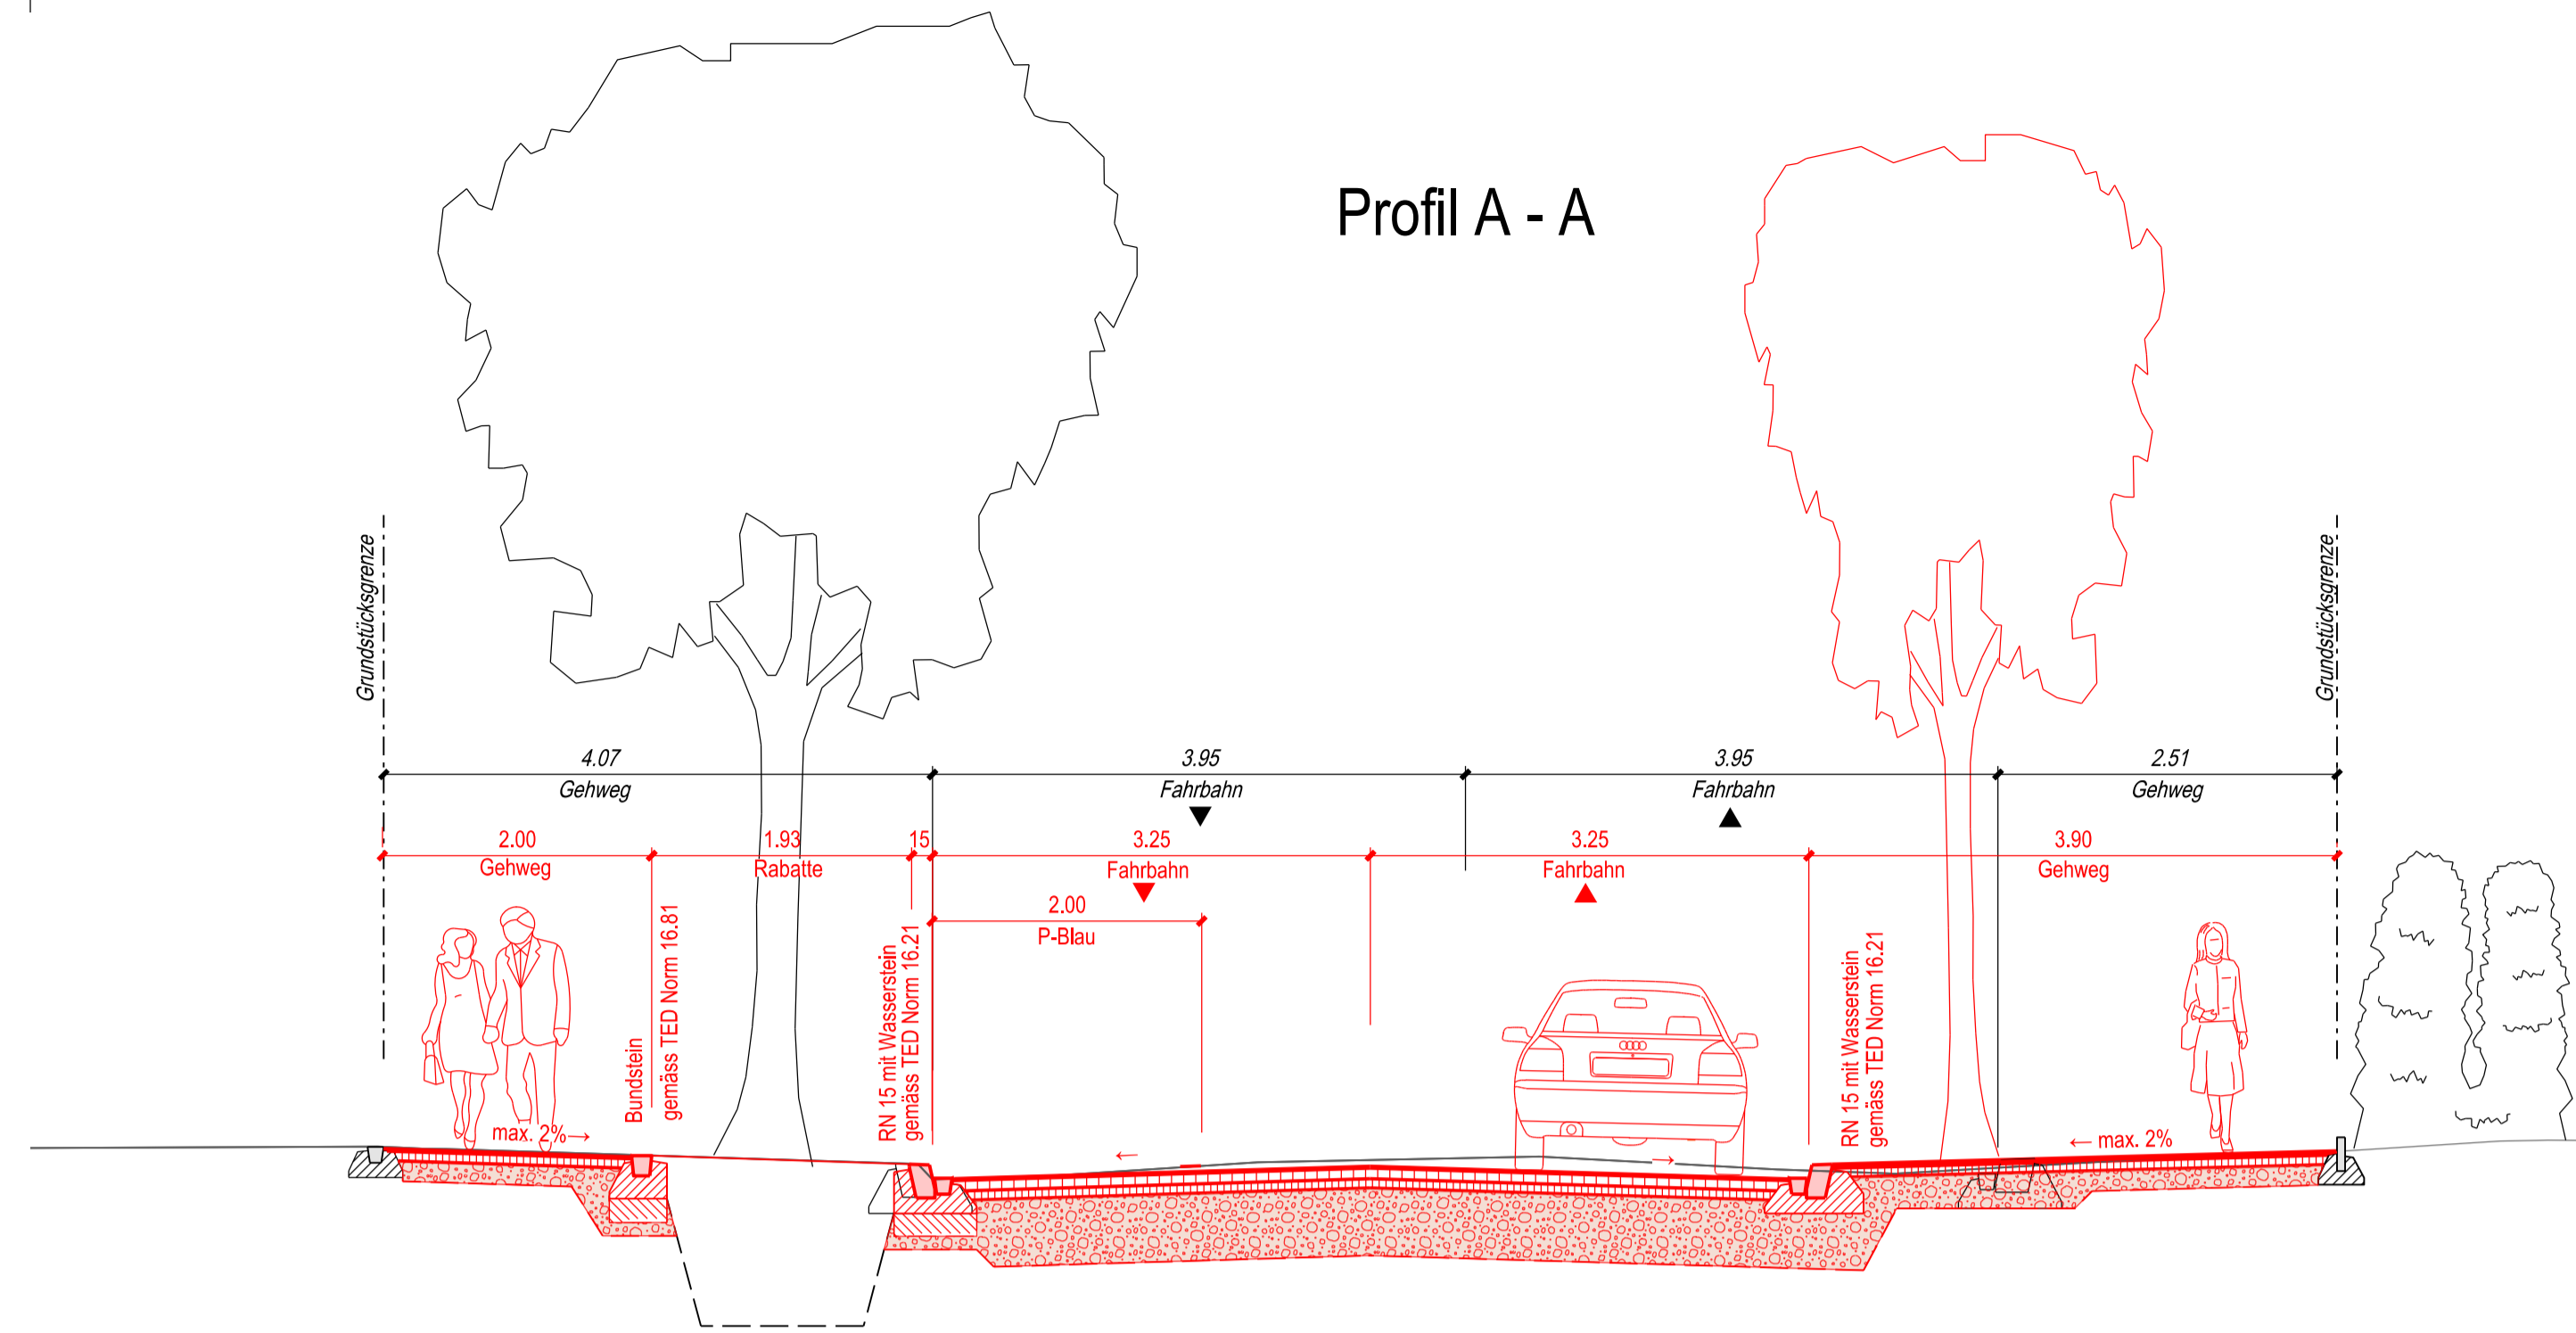

Profil B - B

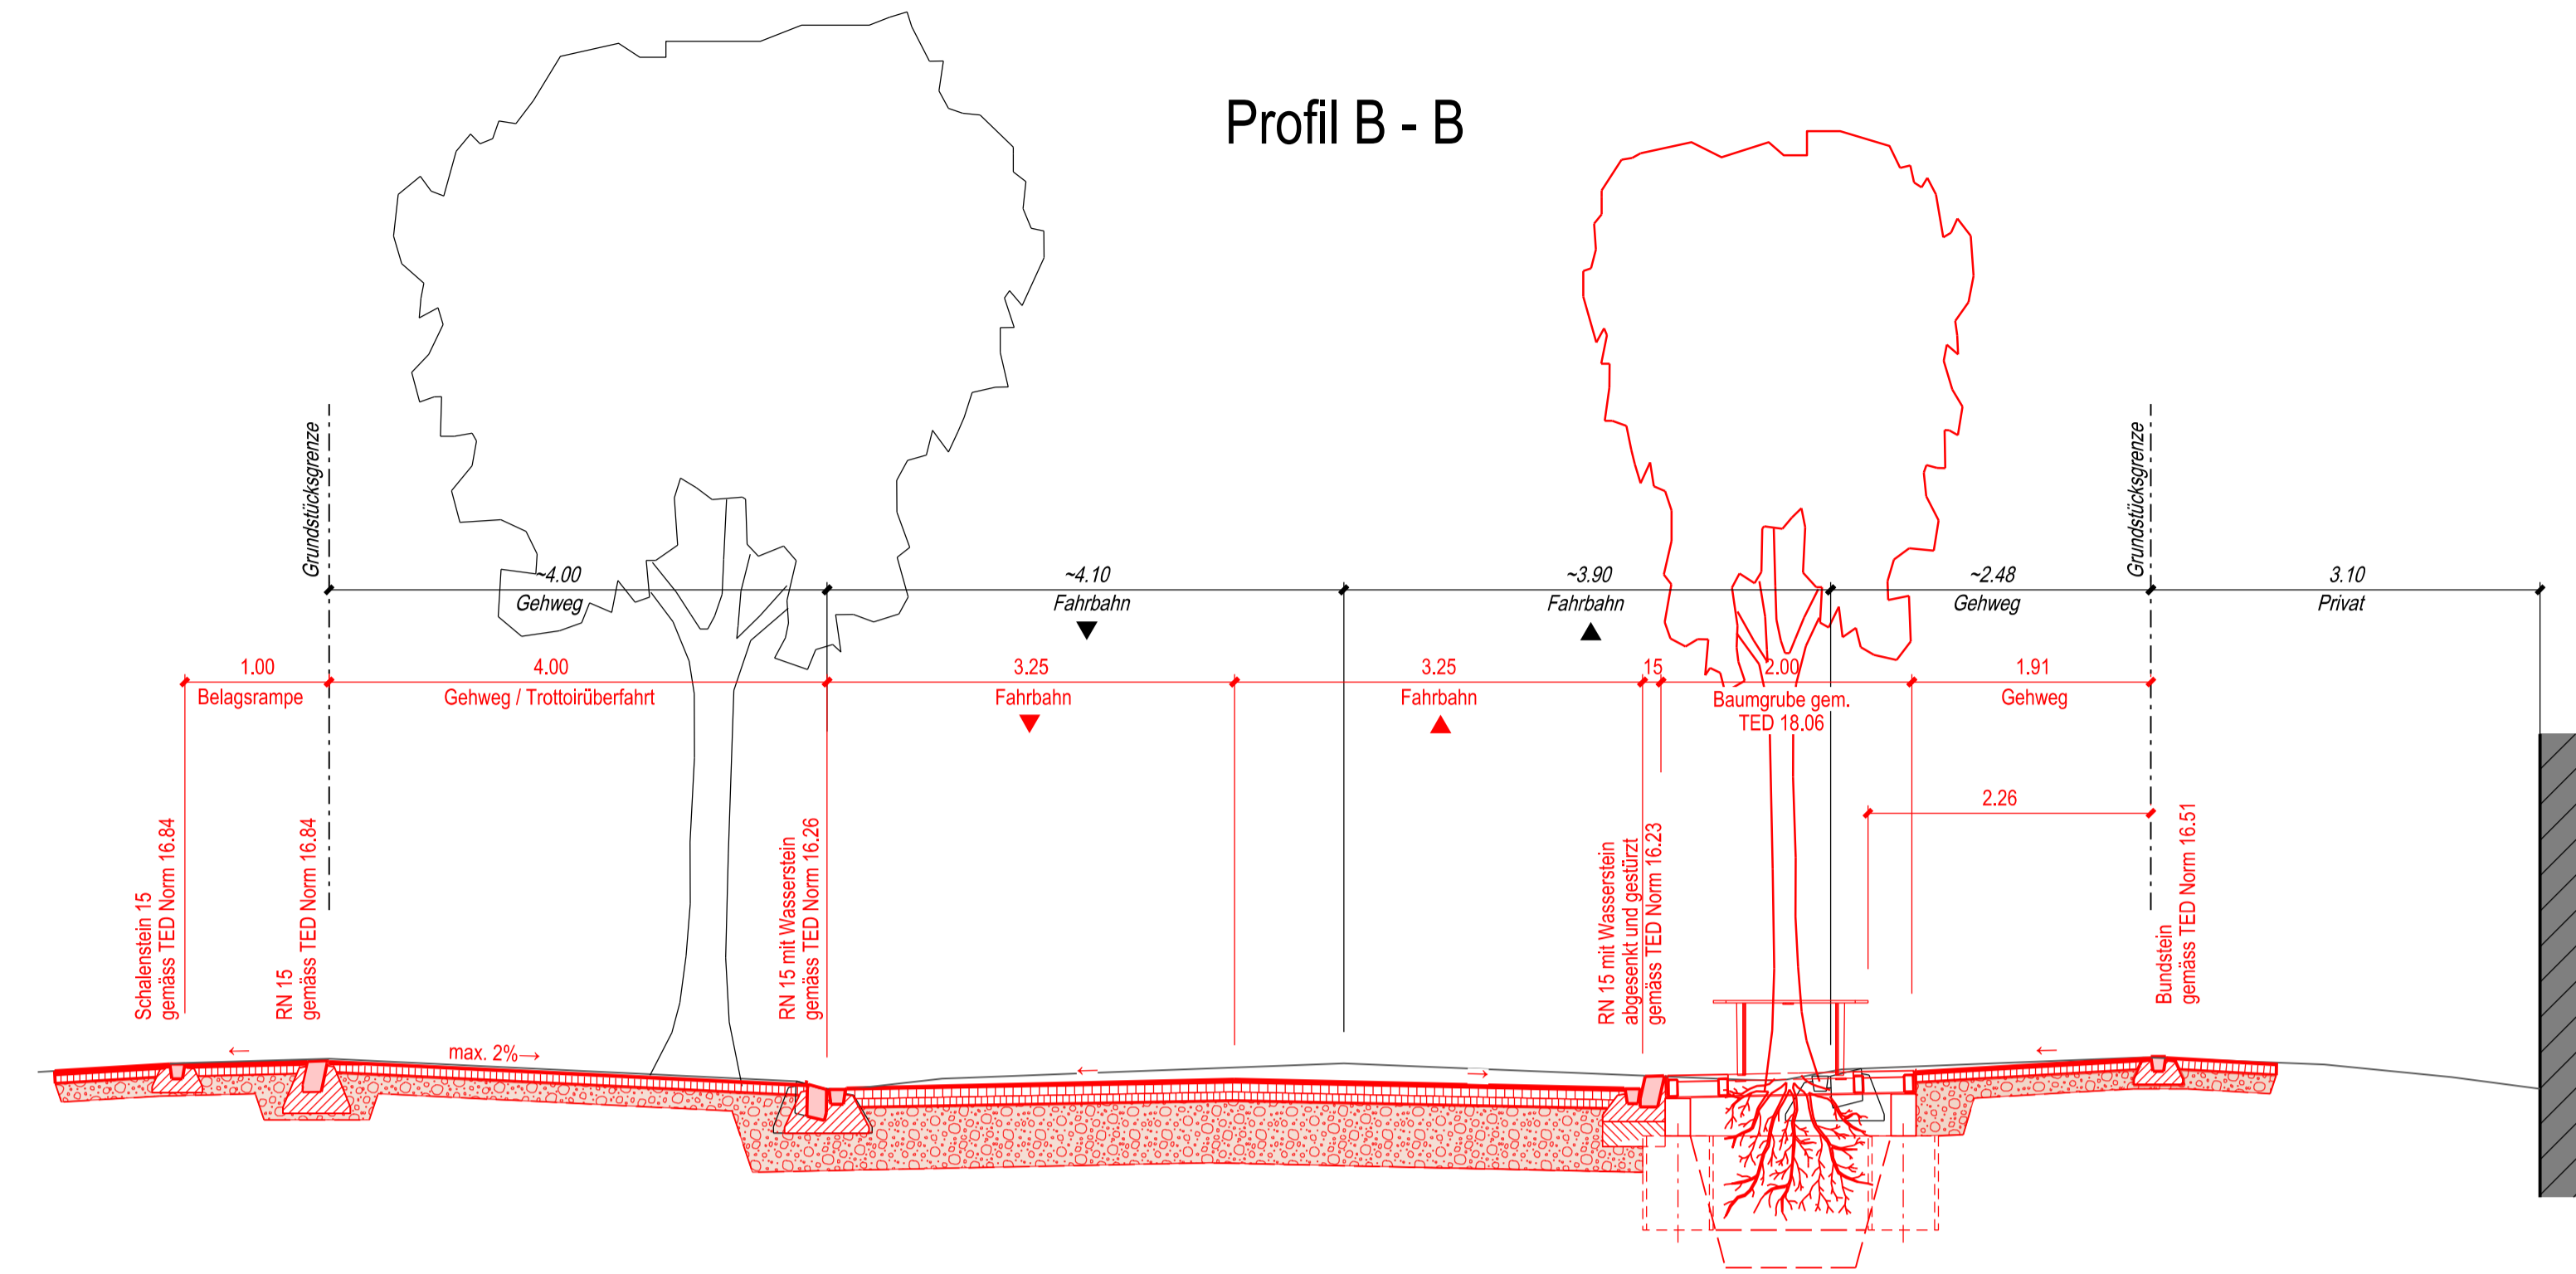

Profil C - C

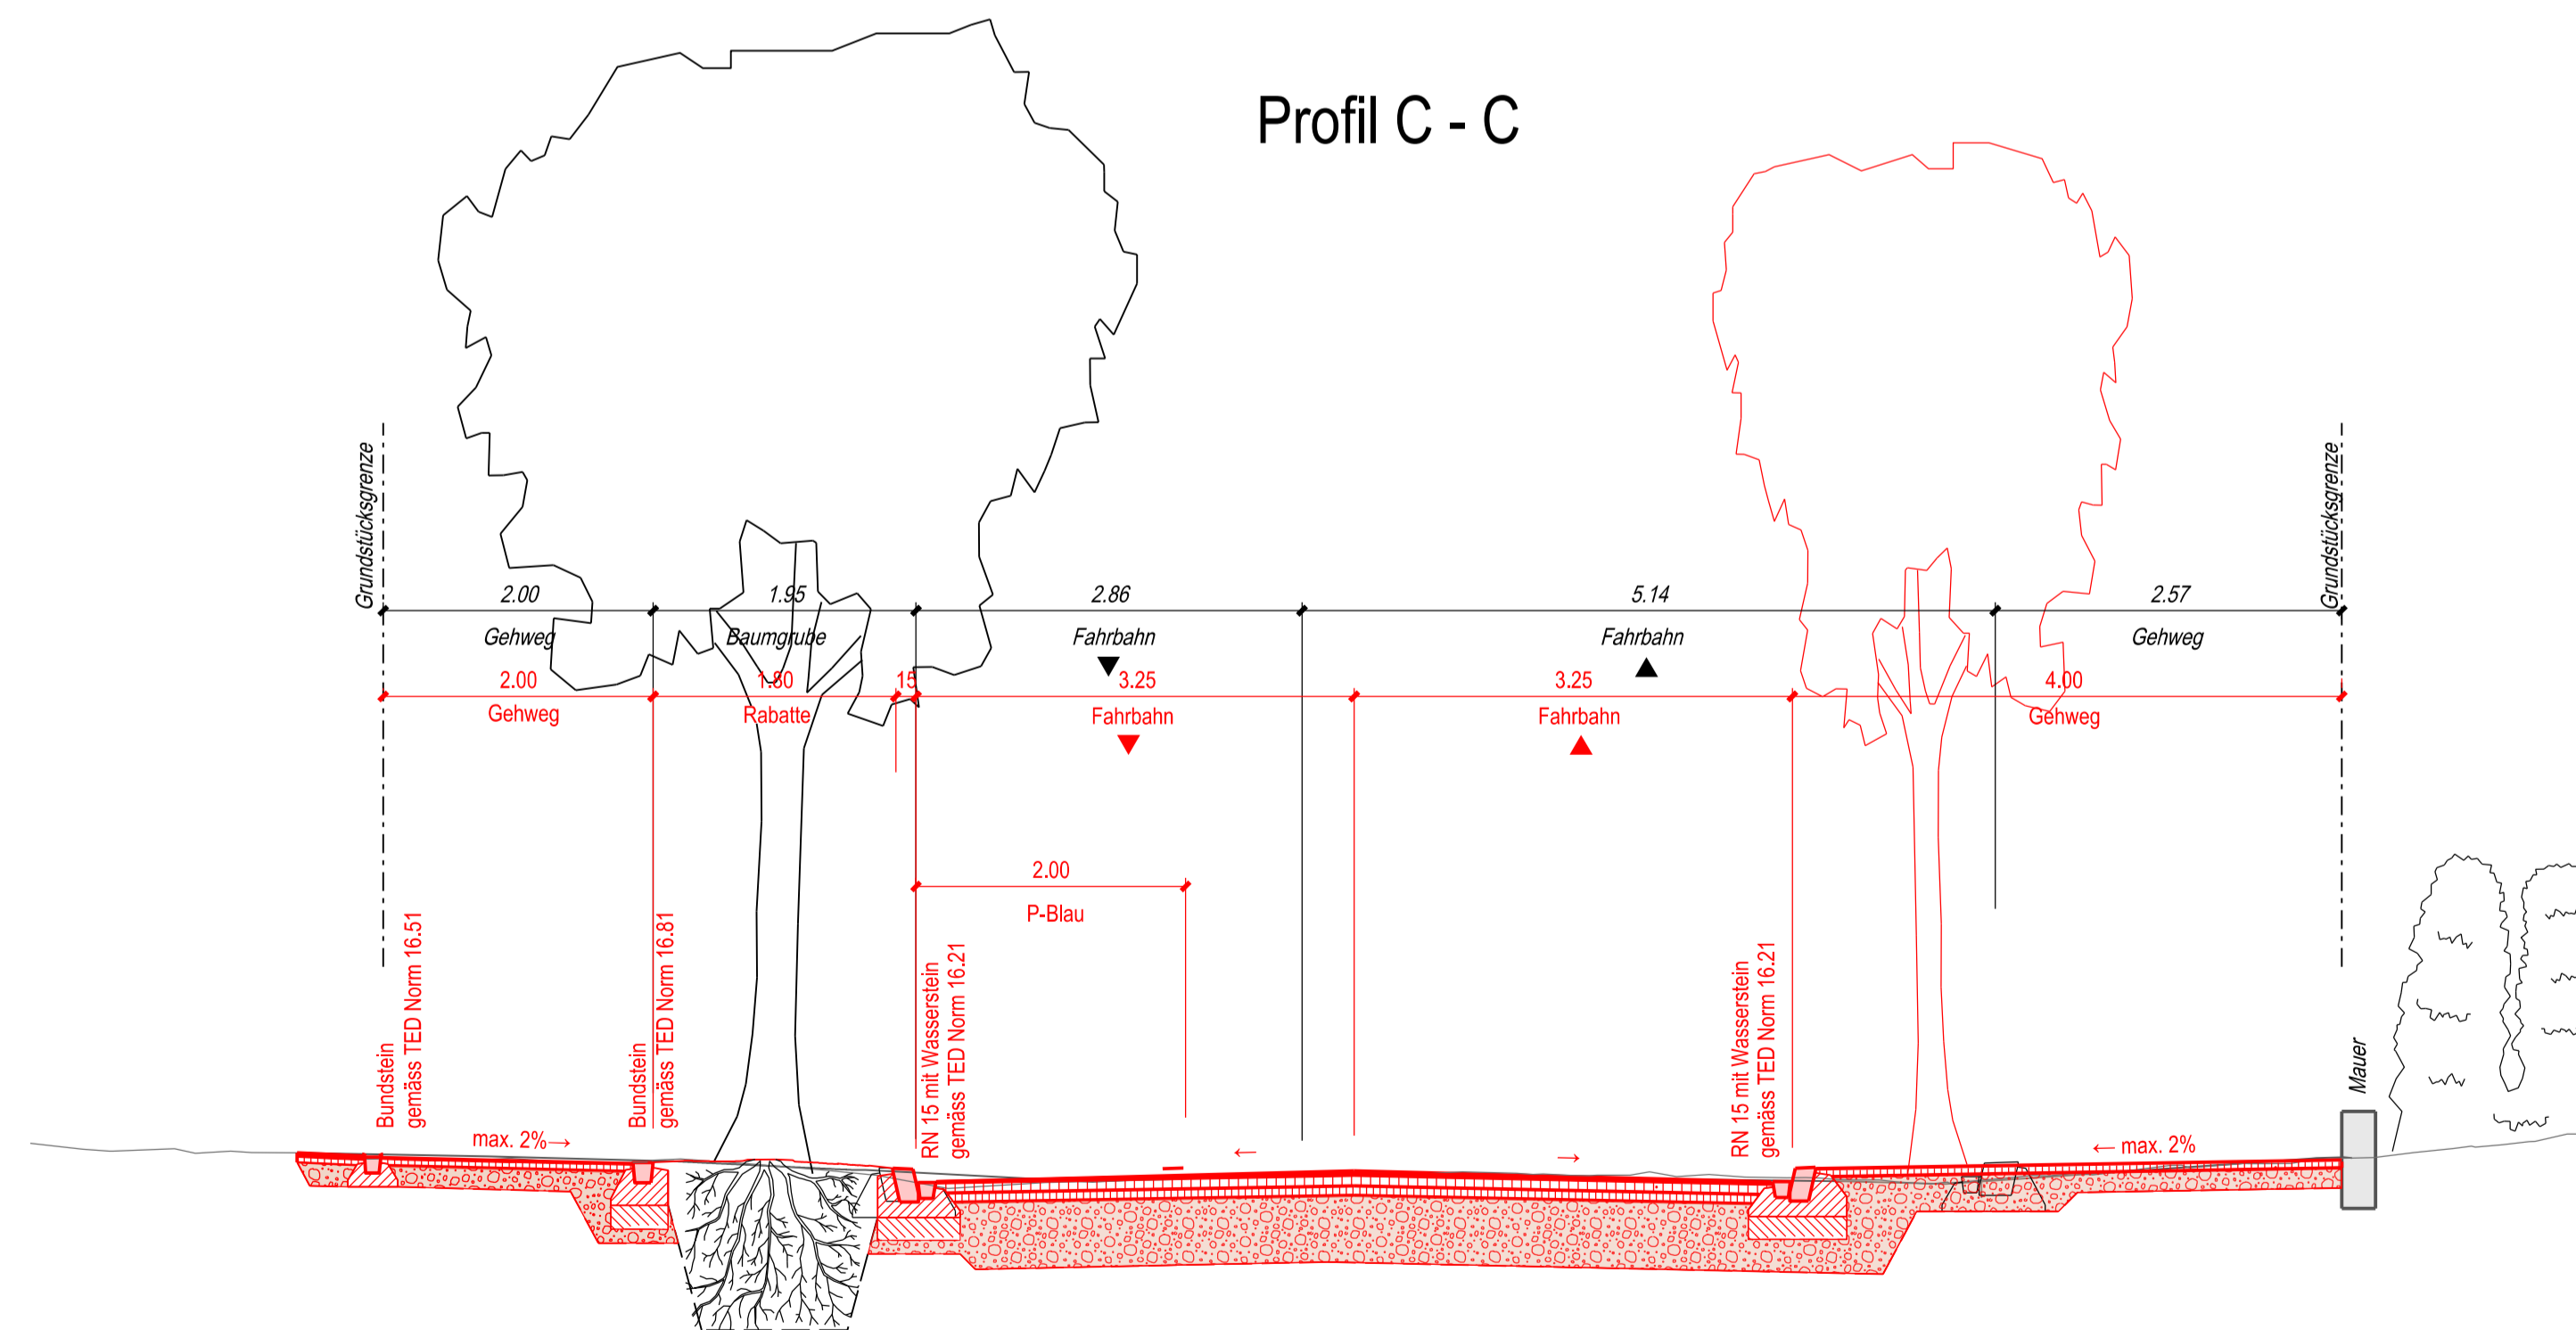

Profil D - D

