



Stadt Zürich  
Tiefbauamt

Vorprojekt

Seestrasse

Bereich Hoffnungsweg bis Grenzsteig

Auflagepläne gemäss §13 StrG

Querprofil 1 : 50

Projektiert durch

**EAG**

Eichenberger AG

Bauingenieure und Planer

Sumatrastrasse 22  
Postfach, 8021 Zürich  
Tel.: 043 244 82 82  
Fax: 043 244 82 83

Ausfertigung für

Bearb. / Gepr.

ha / SEY

Datum

04.01.2021

Format

30 / 63

TAZ Bau - Nr.

18'179

Plan - Nr.

18'179-31-401

TAZ Projektleitung


ANO

Änderungen


Dateipfad

S:\AUTOCAD\10000\16030\31\_Vorprojekt\DWG\Aufgabepläne\_§13\_§45\16030-31-401\_QP-§13

Die Direktorin :

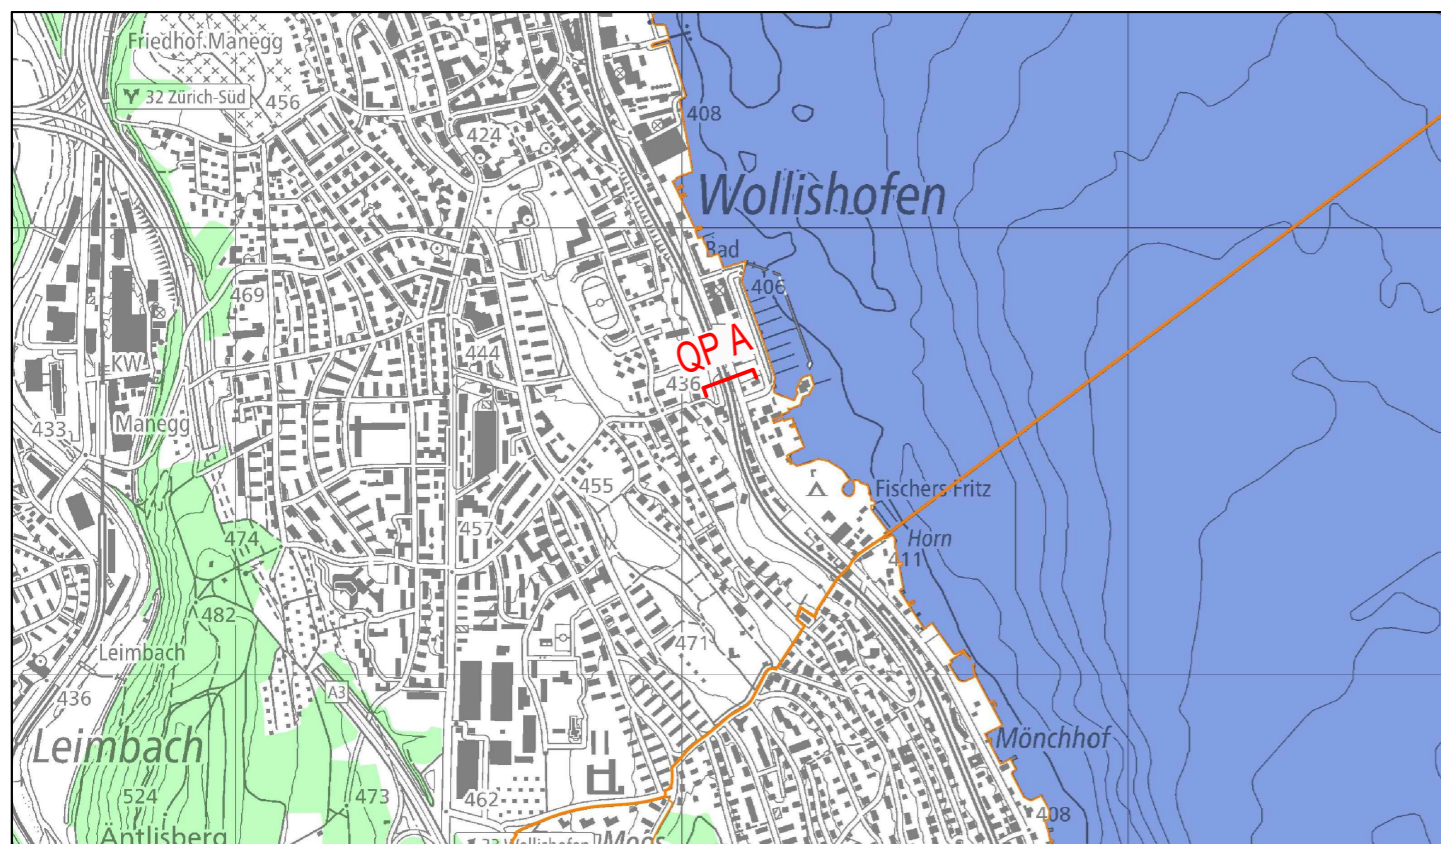

## Querprofil A Verbreiterung Forellenweg

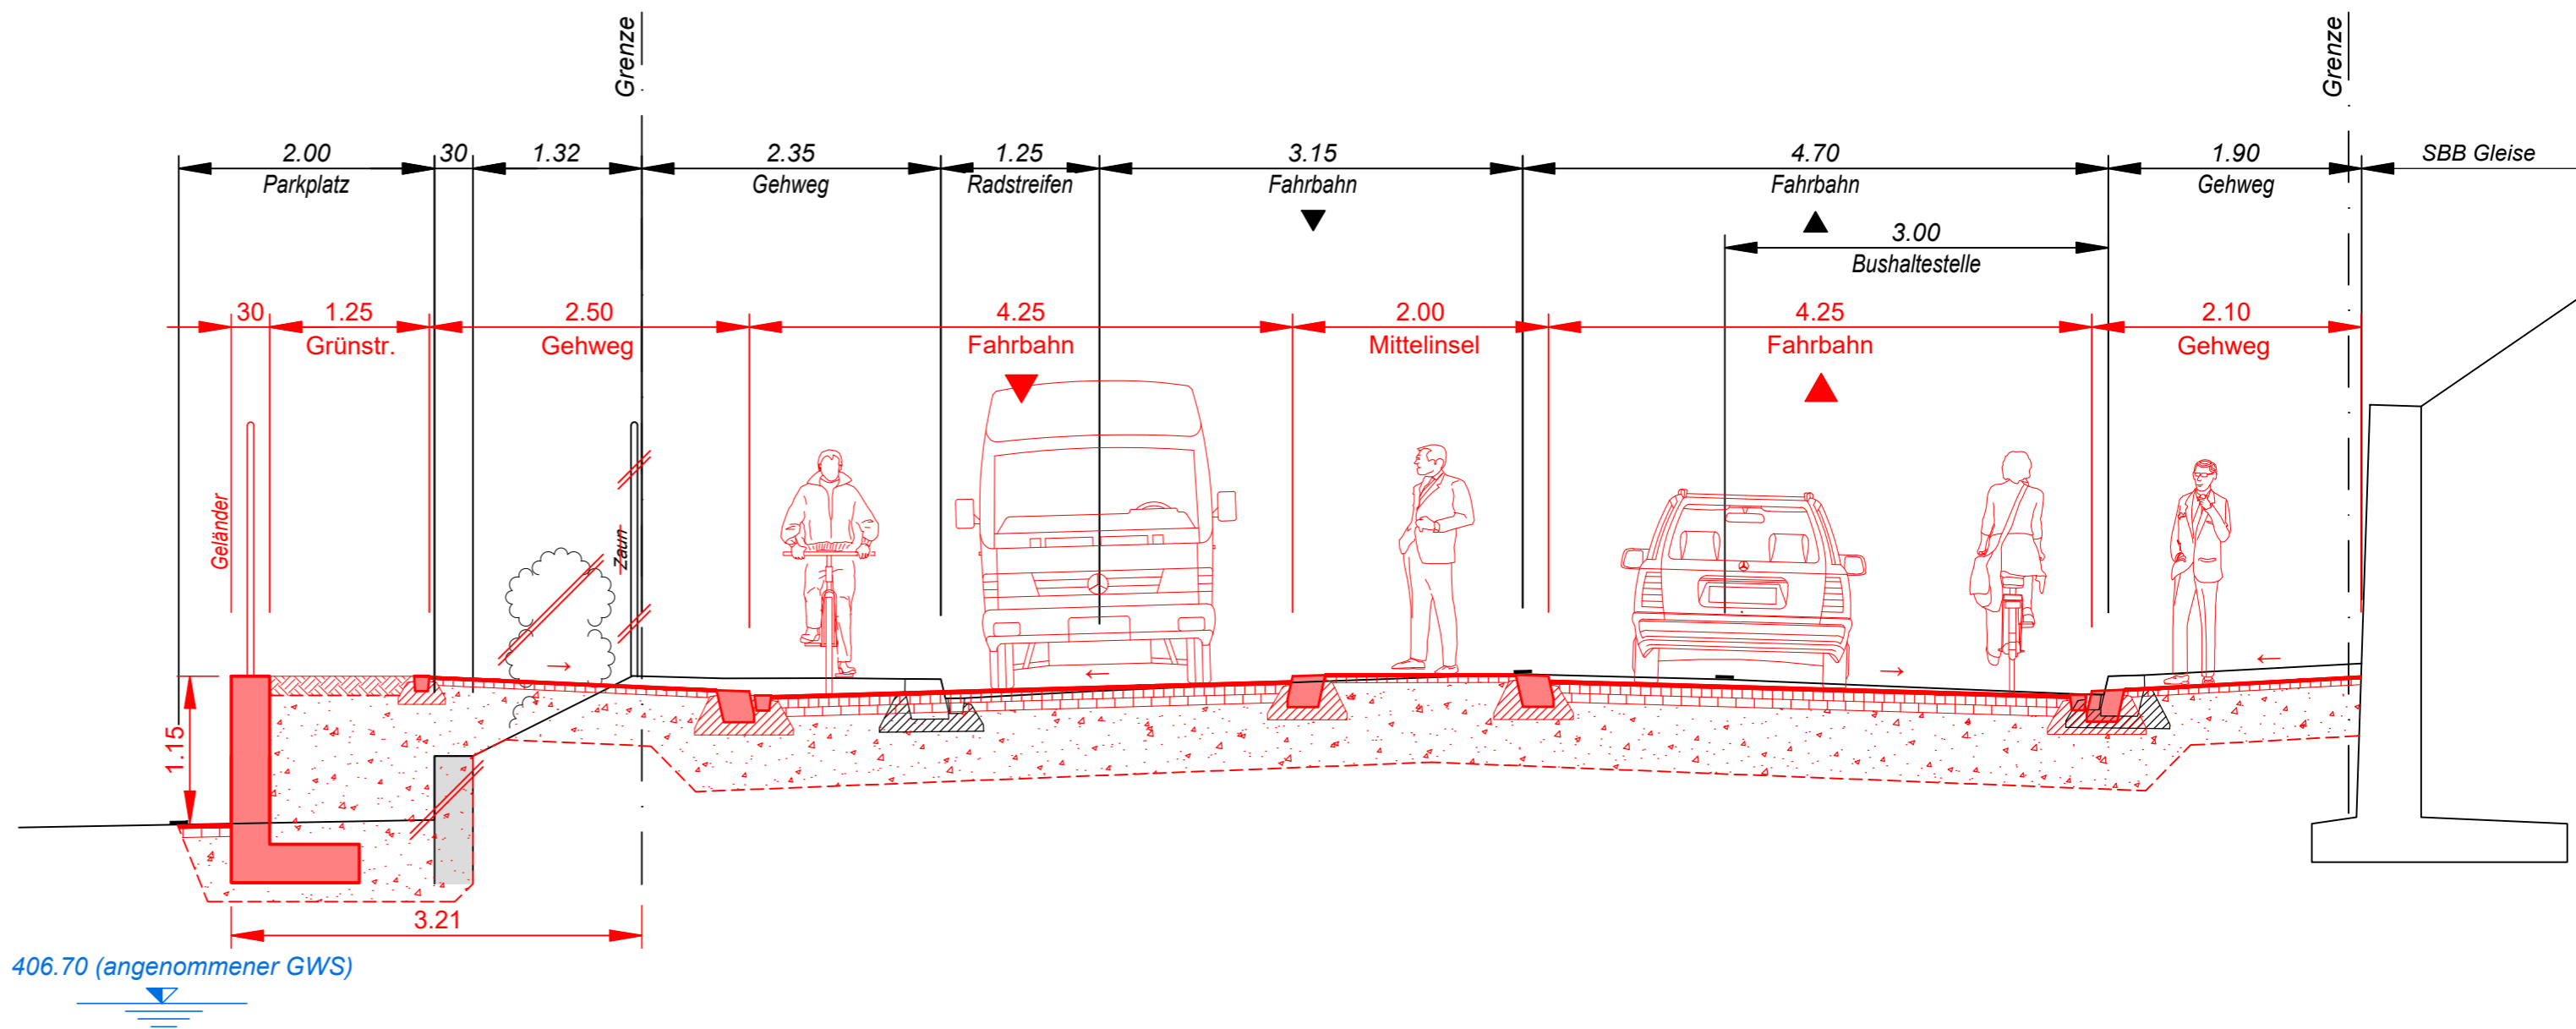

405.00 m. ü. M.