

Stadt Zürich Tiefbauamt
Bauprojekt
Hofacker-, Biberlinstrasse und Klusweg
 Biberlinstrasse, Abschnitt Klusegg-/Kapfstrasse bis Biberlinstrasse 43
 Klusweg, Abschnitt Biberlinstrasse bis Klusweg 34
Auflageplan gemäss §16 StrG


Normalprofil 1:50
 Projektiert durch **FPREISGAG**
BAUINGENIEUR UND PLANER SA AG, HUGENHOLZSTRASSE 53B, CH-8600 ZÜRICH, T. 044 308 85 85, ZÜRICH@PREISGAG.CH, WWW.PREISGAG.CH
 Ausfertigung für
 Bearb. / Gepr. **sci / koa** Datum **20.11.2020** Format **30 / 168** TAZ Bau - Nr. **15083** Plan - Nr. **1794.200-23**
 TAZ Projektleitung **SCM** Änderungen Dateipfad **H:\projekte_neu\1794_Hofackerstrasse\mstation\200_bauprojekt**

Die Direktorin:


Normalprofil H-H
Biberlinstrasse
Abschnitt Klusegg- / Kapfstrasse bis Klusweg

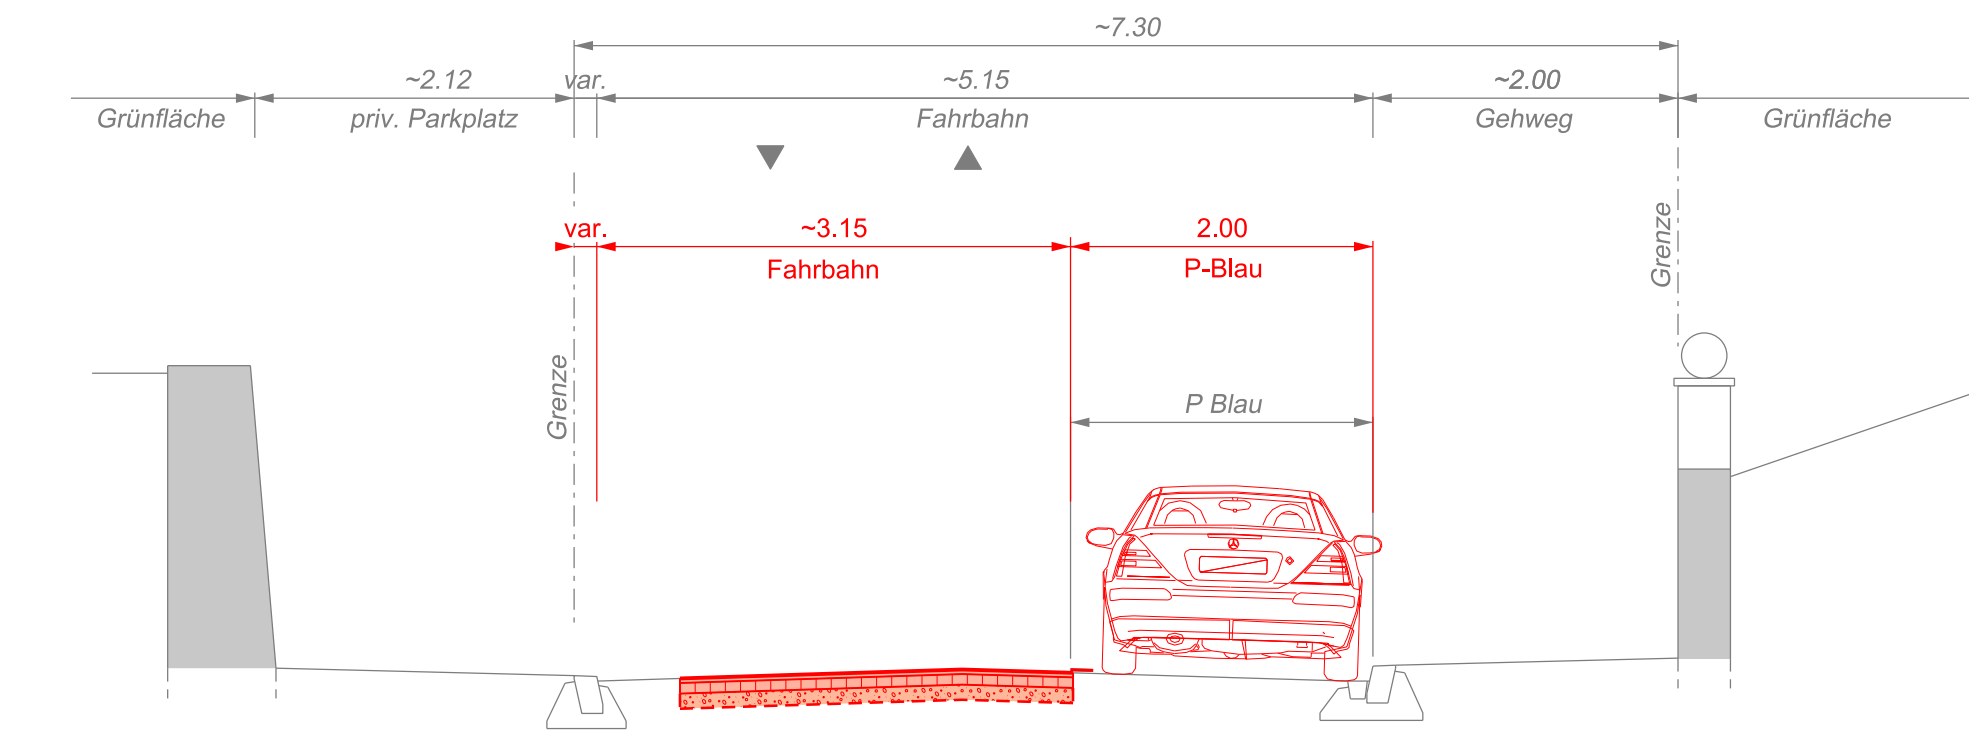

Normalprofil I-I
Biberlinstrasse
Abschnitt Klusweg bis Waldschulweg

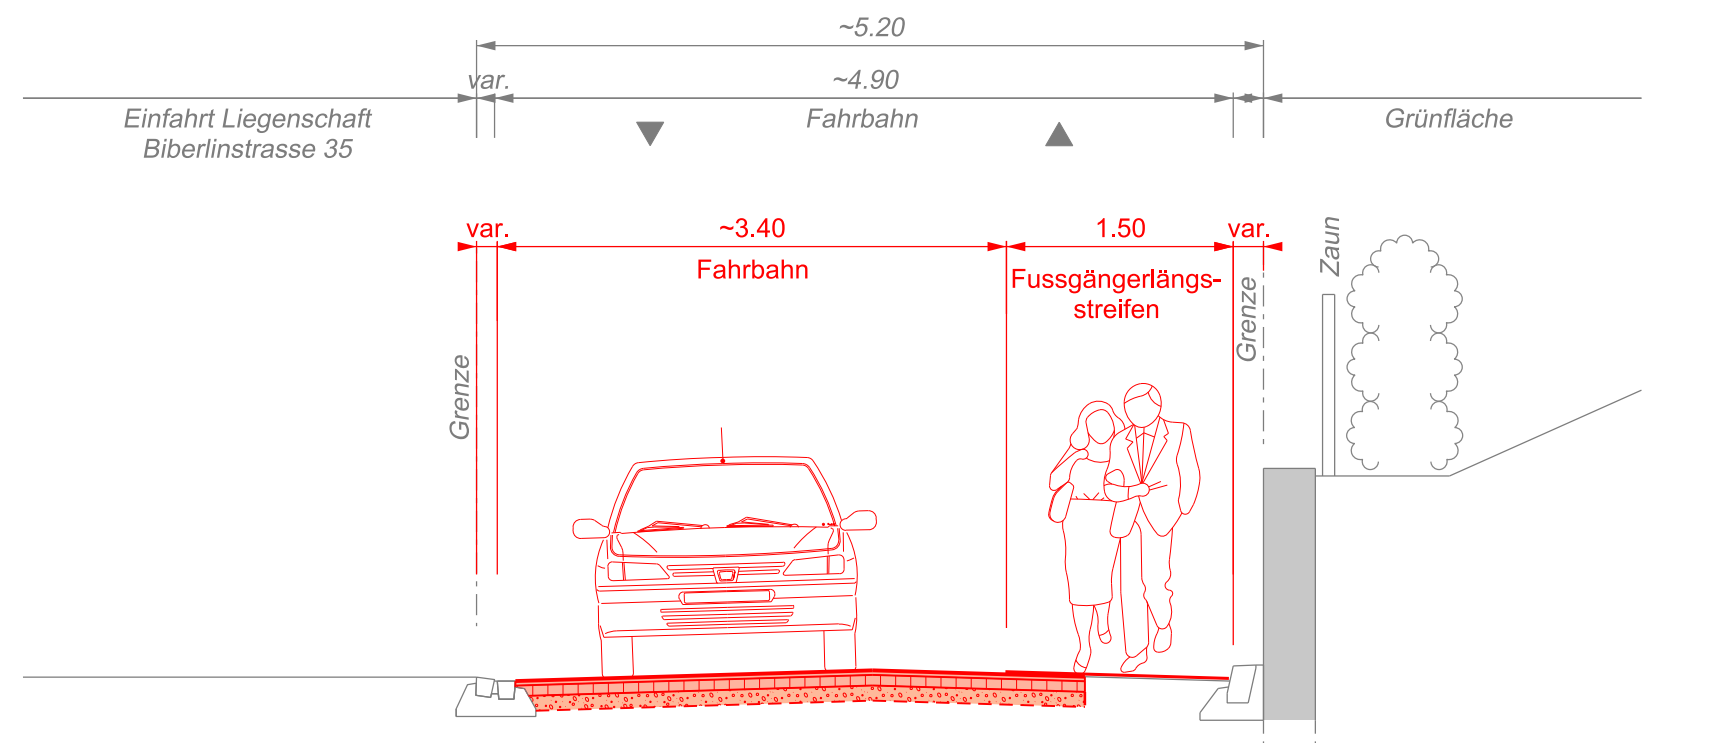

Normalprofil J-J
Biberlinstrasse
Abschnitt Waldschulweg bis Klusstrasse

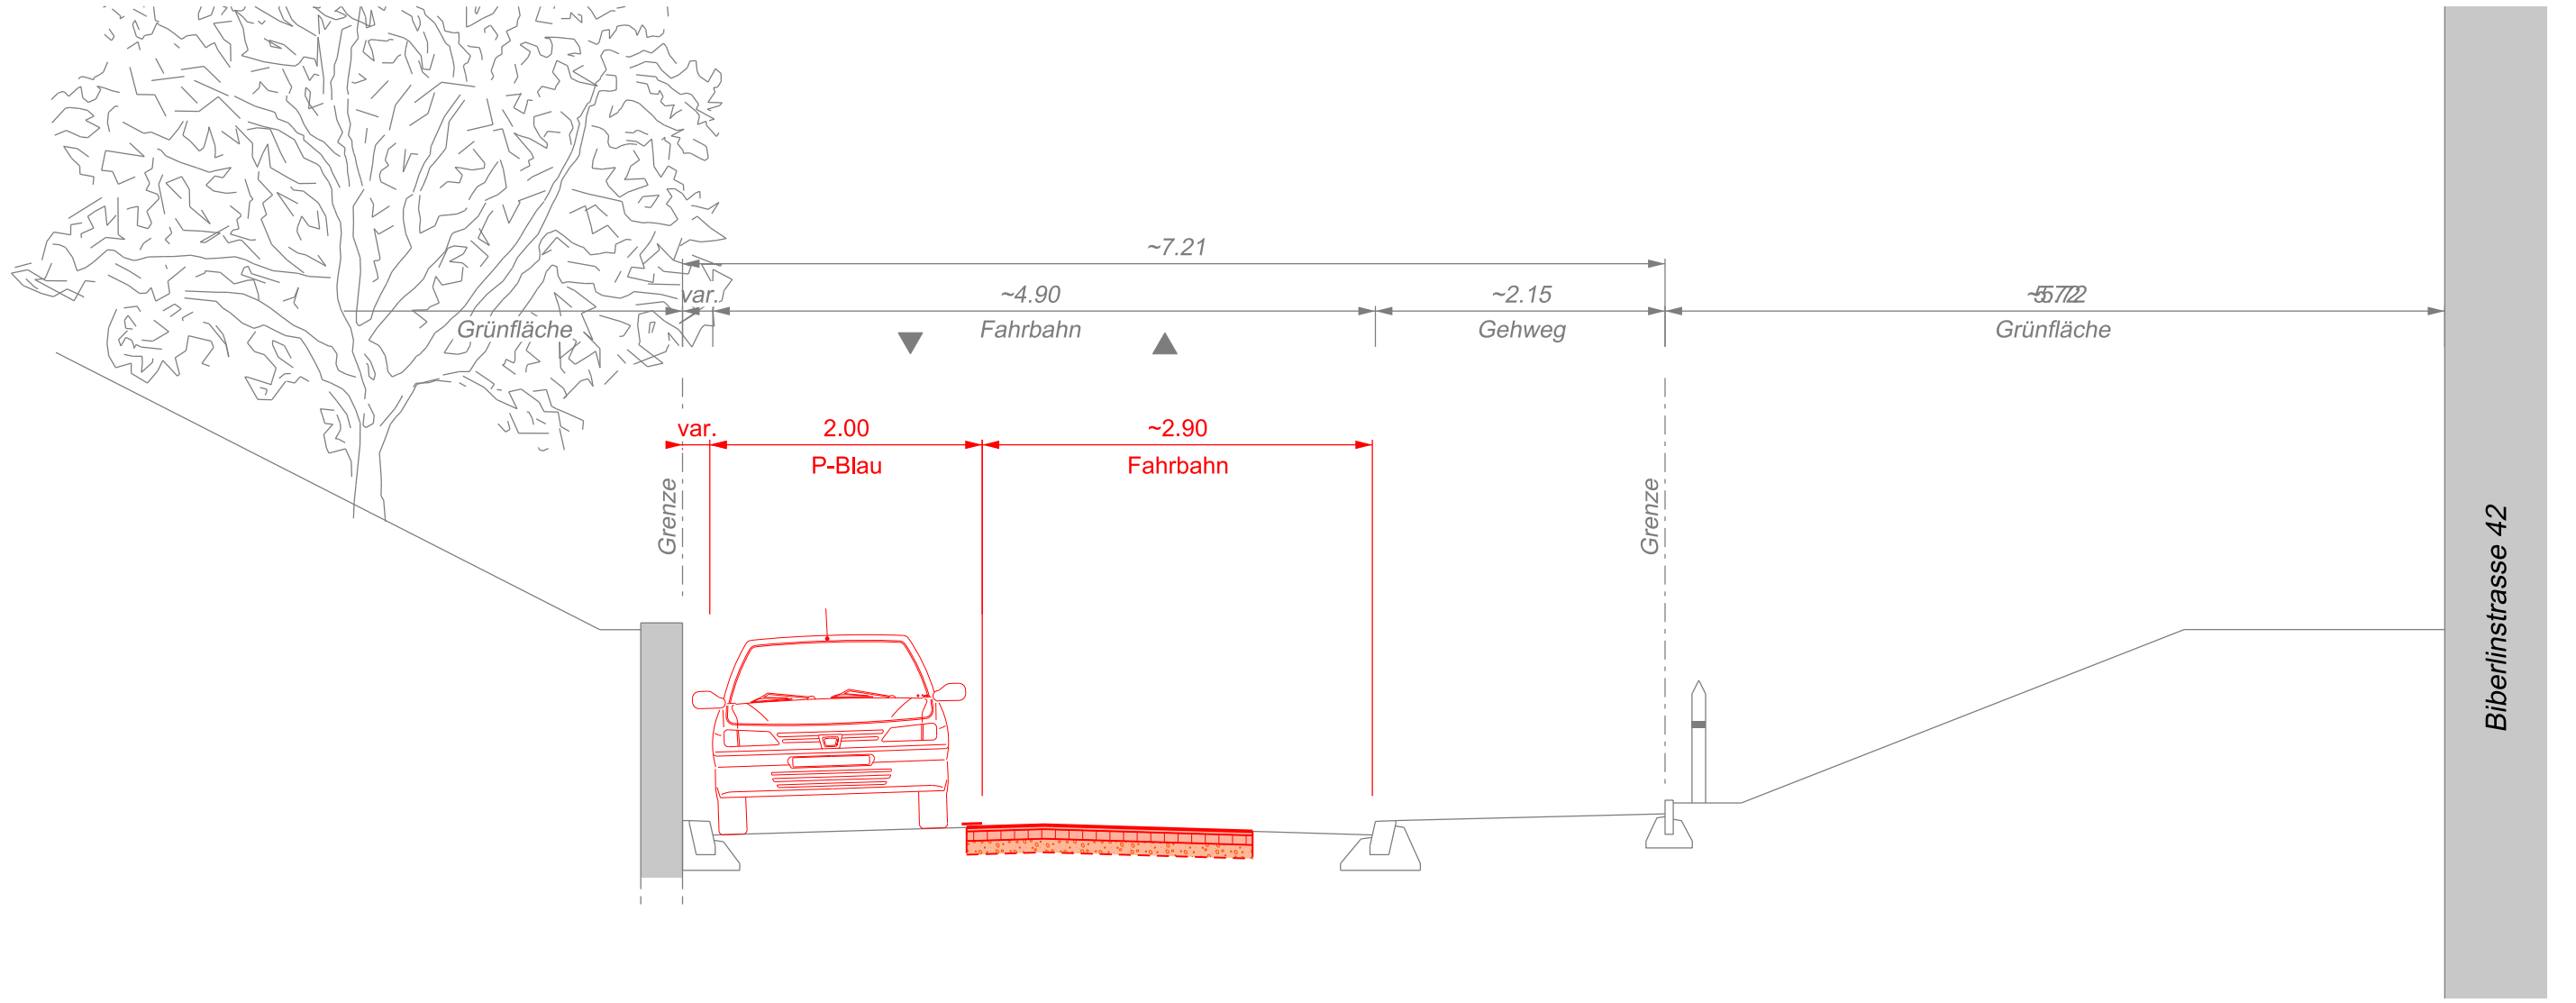

Normalprofil K-K
Klusweg

