



Stadt Zürich
Tiefbauamt

Bauprojekt Hofacker-, Biberlinstrasse und Klusweg

Hofackerstrasse, Abschnitt Freie- bis Witikonstrasse


Auflageplan gemäss §16 StrG

Normalprofil 1:50


Projektiert durch FPREIS GAG <small>RAUBERGENEURE UND PLANER SA 1151C HUGENHOLZSTRASSE 43B, CH-8050 ZÜRICH, T 044 308 85 85 ZÜRICH@PREISGAG.CH, WWW.PREISGAG.CH ZÜRICH, AARAU, BASEL, SOLOTHURN, ST. GALLEN, WINTERTHUR</small>		Ausfertigung für	
Bearb. / Gepr. scl / koa	Datum 20.11.2020	Format 30 / 147	TAZ Bau - Nr. 15083
TAZ Projektleitung SCM	Änderungen	Datelpfad H:/projekte_neu/1794_Hofackerstrasse/mstation/200_bauprojekt	Plan - Nr. 1794.200-21

Die Direktorin:


Normalprofil A-A
Hofackerstrasse
Abschnitt Freie- bis Streulistrasse

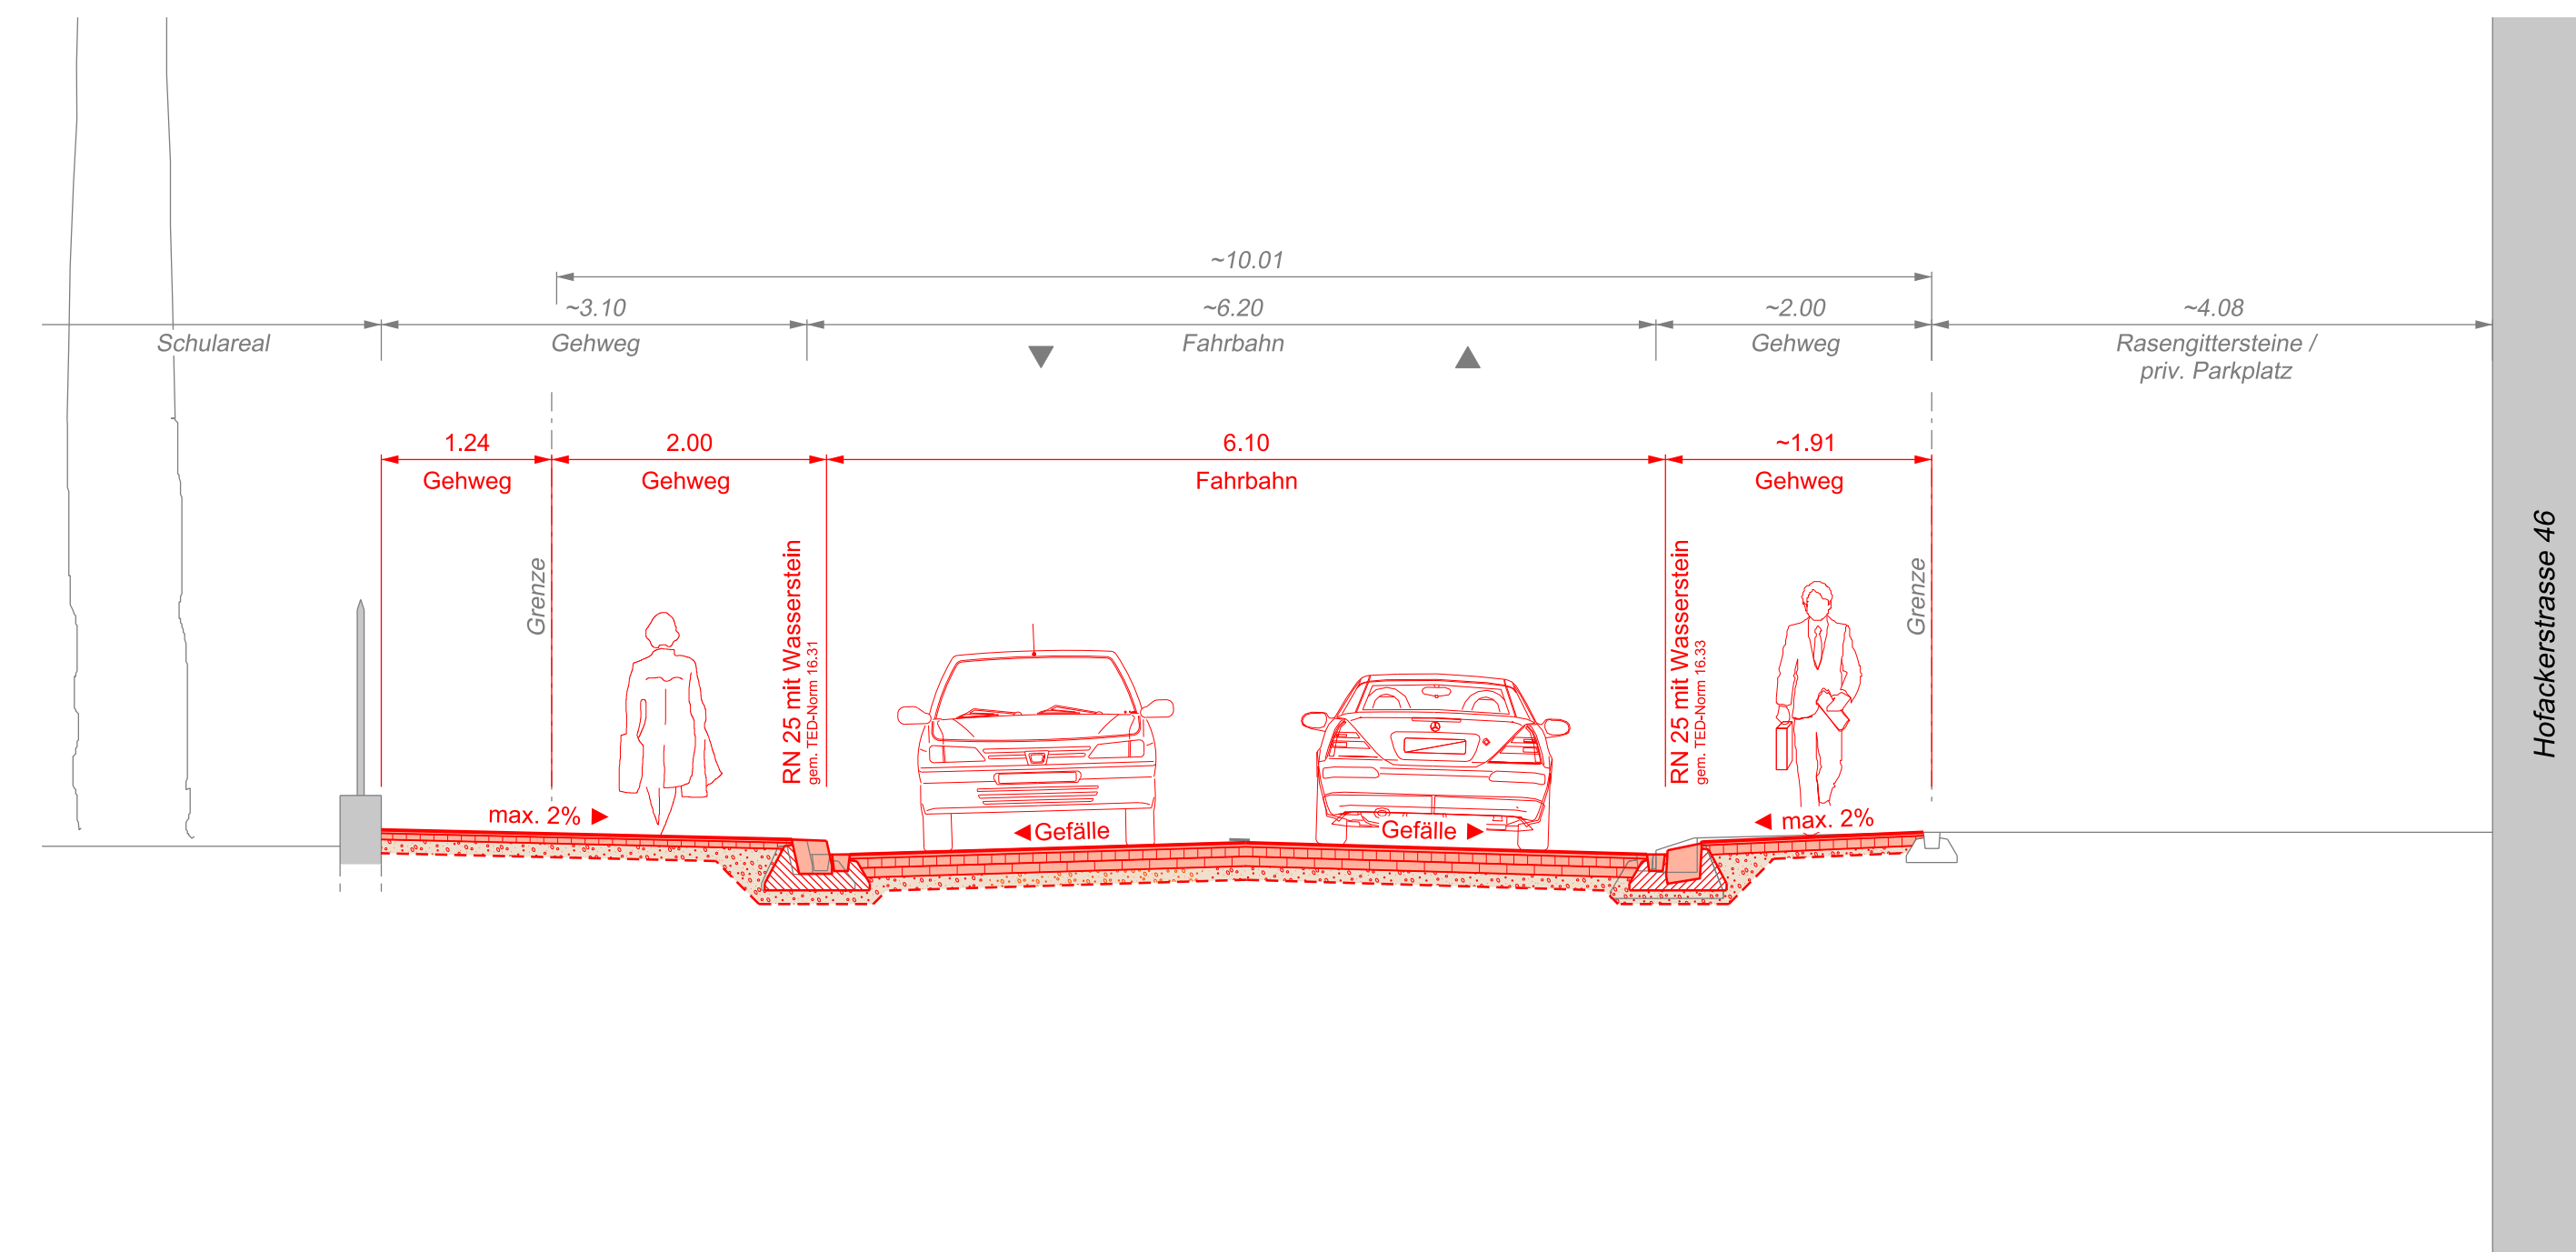

Normalprofil B-B
Hofackerstrasse
Abschnitt Streuli- bis Sempacherstrasse

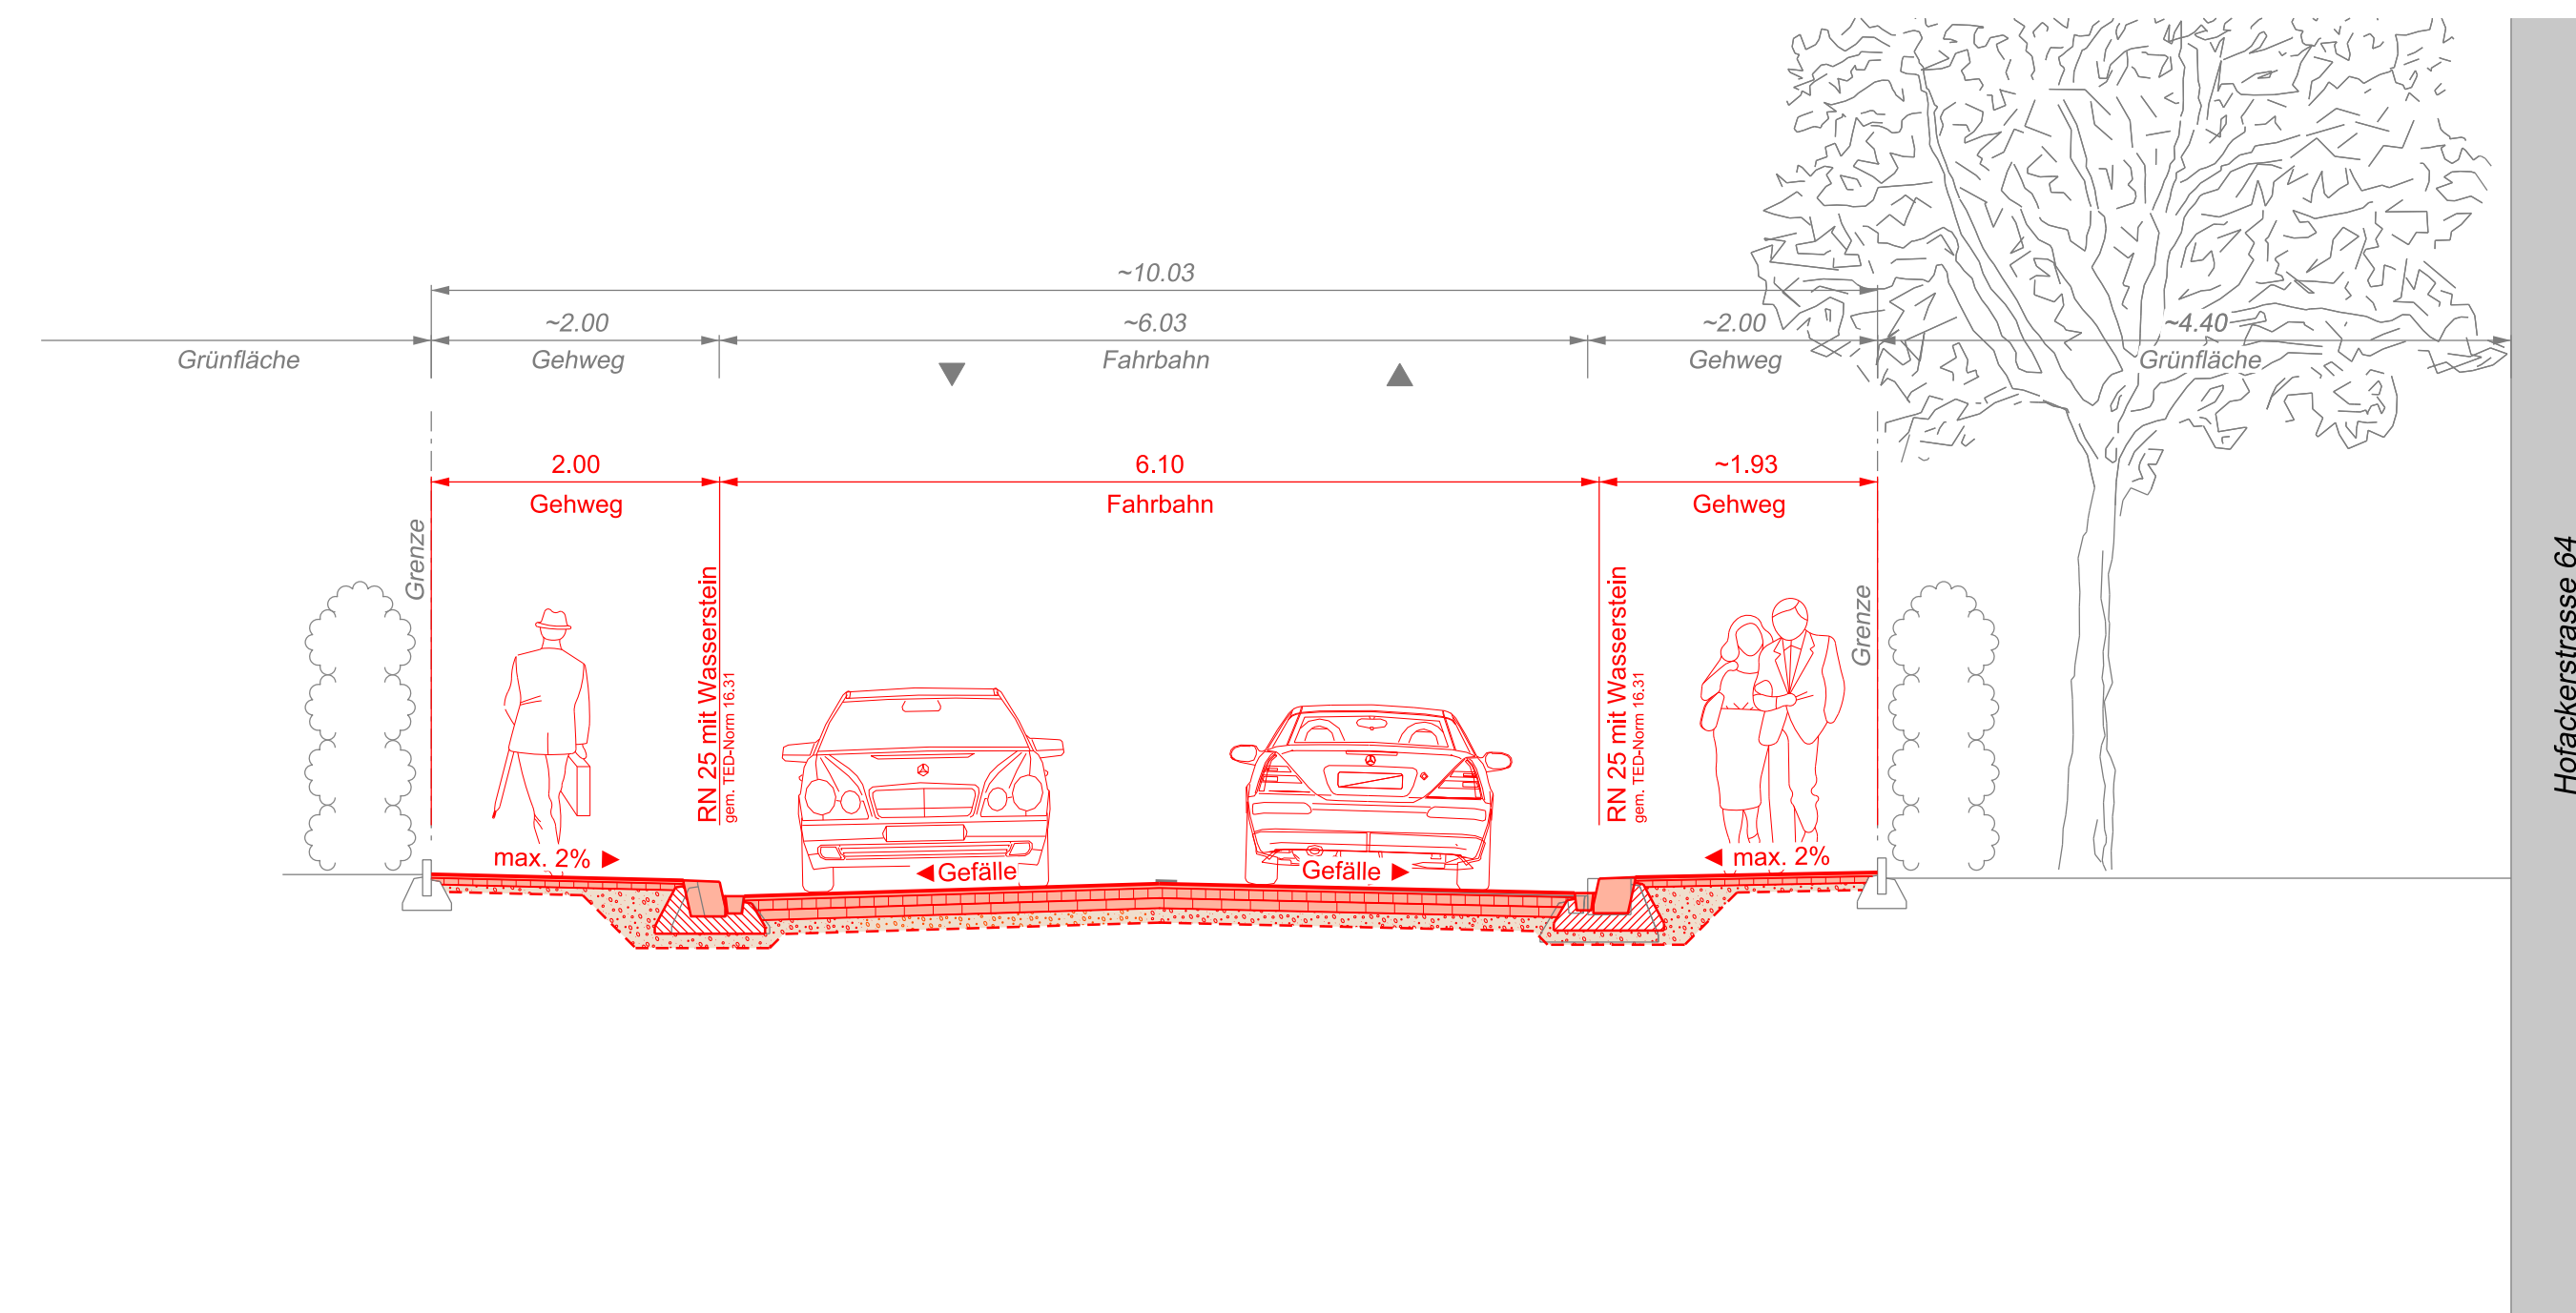

Normalprofil C-C
Hofackerstrasse
Abschnitt Sempacher- bis Witikonstrasse

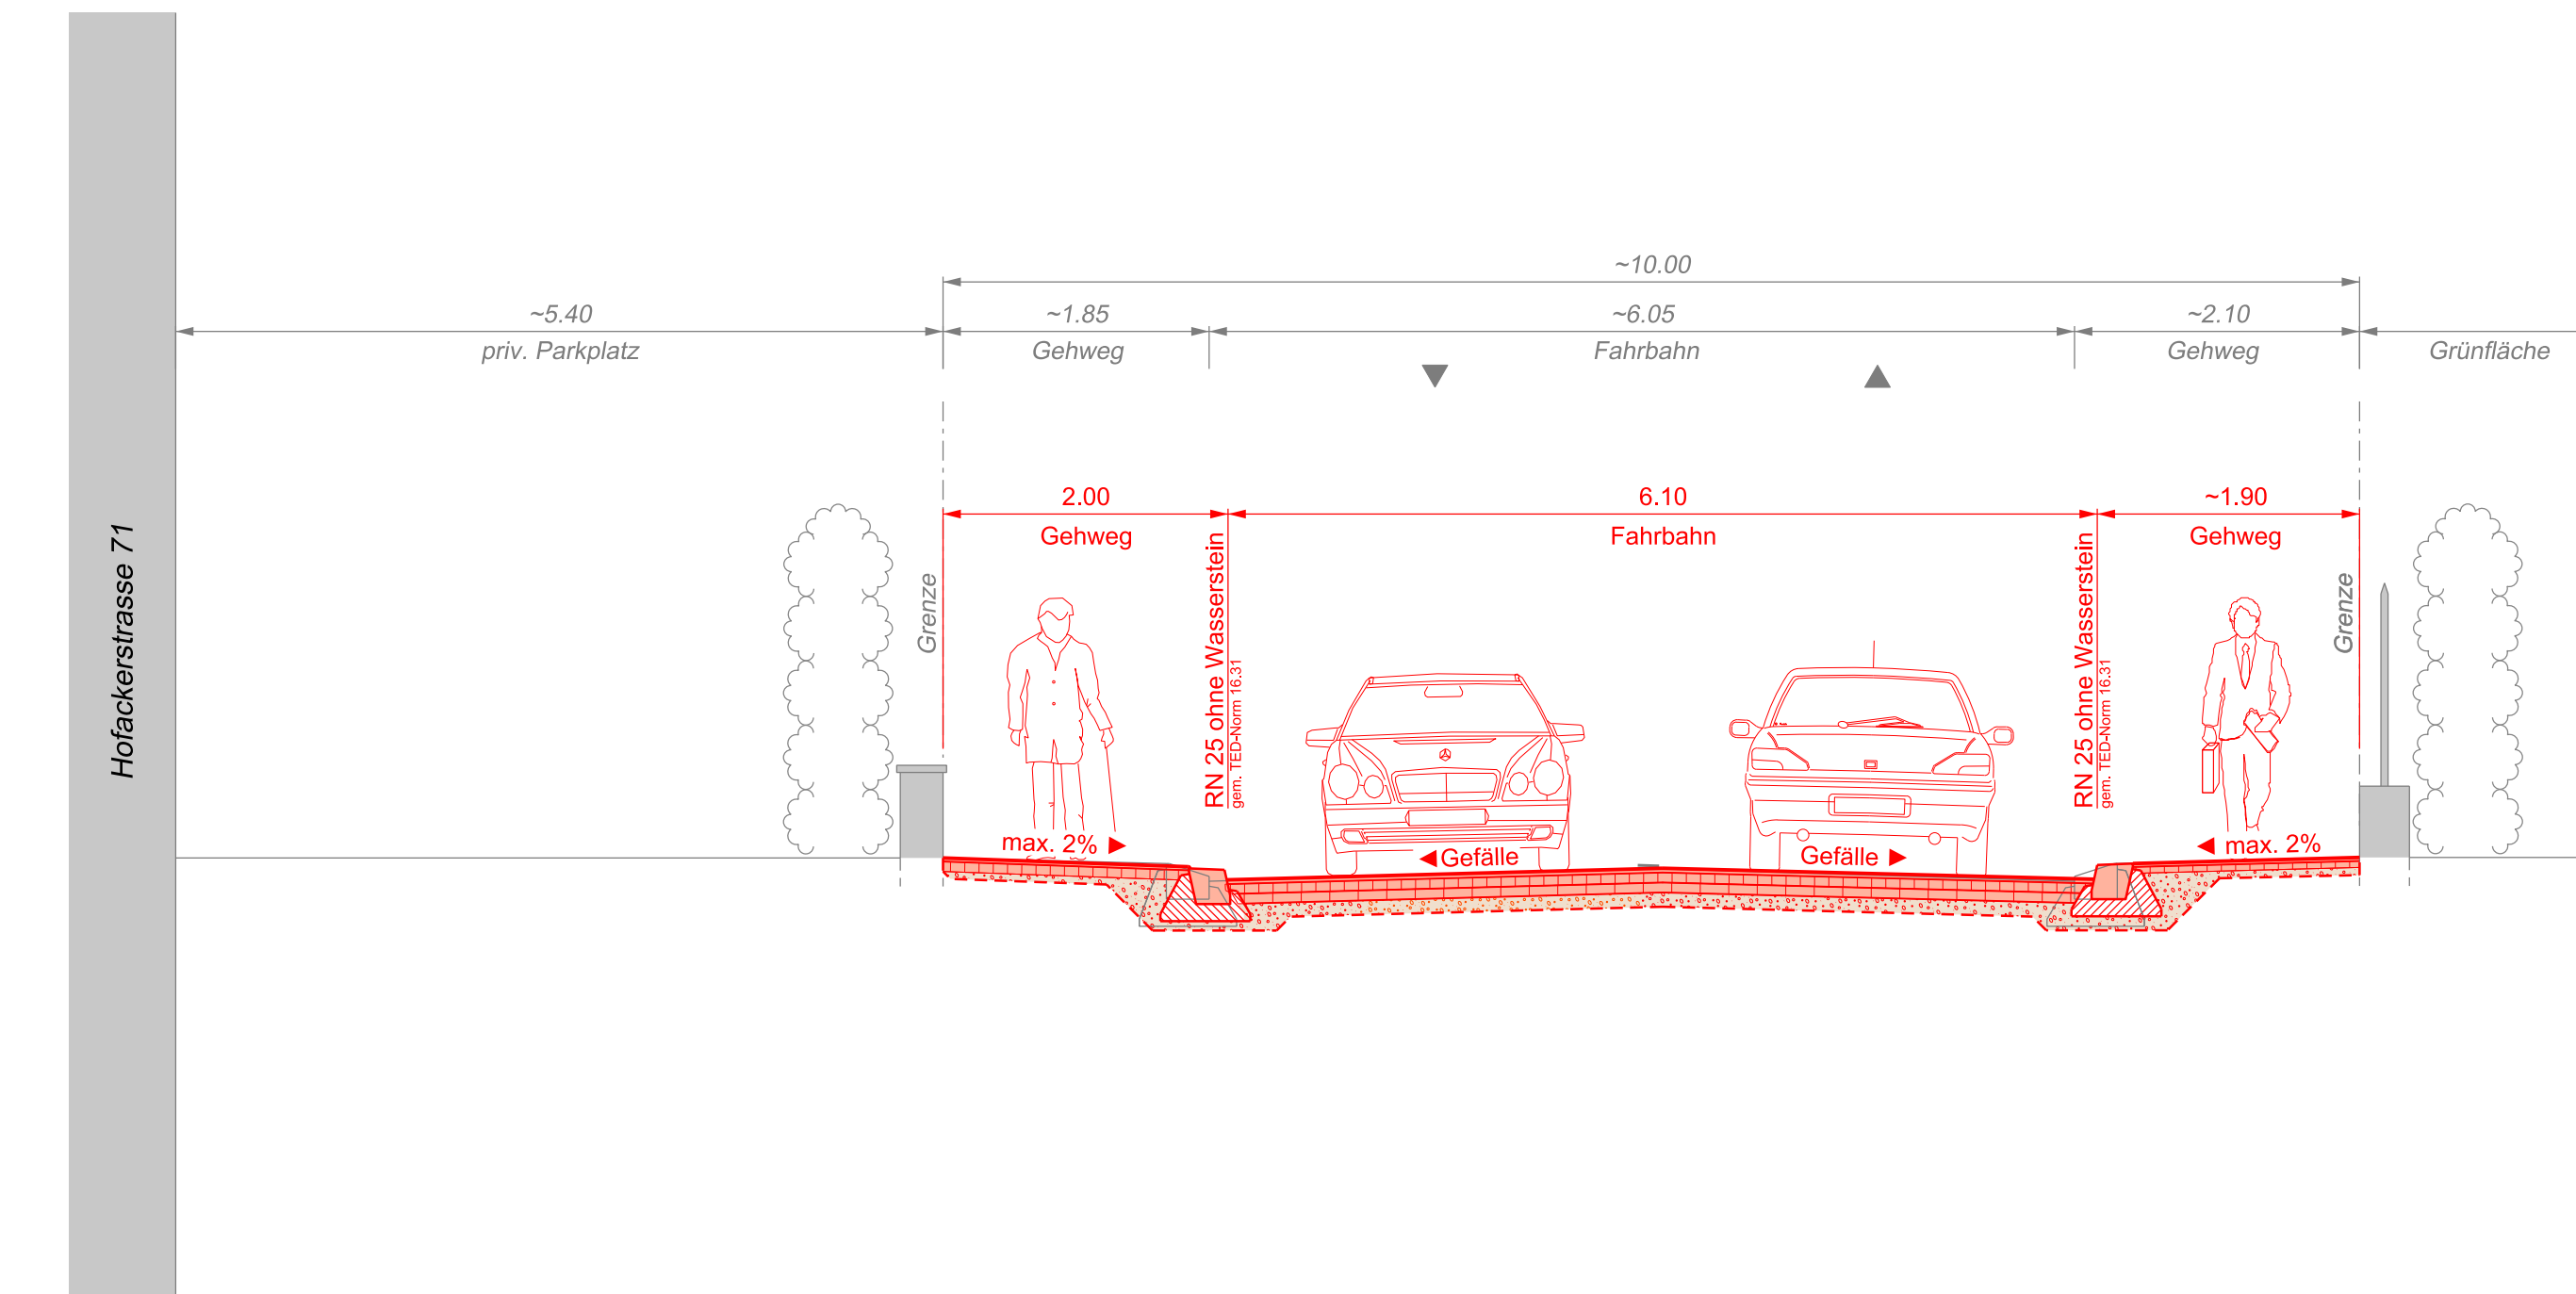

Hofackerstrasse 46

Hofackerstrasse 64

Hofackerstrasse 71