



**Bauprojekt**  
**Zurlindenstrasse**  
 Kalkbreite- bis Bremgartnerstrasse


**Auflageplan gemäss §16 StrG**

**Normalprofil 1:50**

Projektiert durch Stadt Zürich Tiefbauamt Planung + Projektierung, TPA Werdmühleplatz 3, 8001 Zürich Telefon 044 412 42 12		Ausfertigung für		
Bearb. / Gepr. THS / KOB	Datum 02.07.2020	Format 30 / 105	TAZ Bau - Nr. 09001	Plan - Nr. 09001 - 42
TAZ Projektleitung HAM	Änderungen	Dateipfad P:\01_Projekte\09001 Zurlindenstrasse\ 10_Plaene_Fotos\03_Bauprojekt\§16		

Die Direktorin :

**A - A**

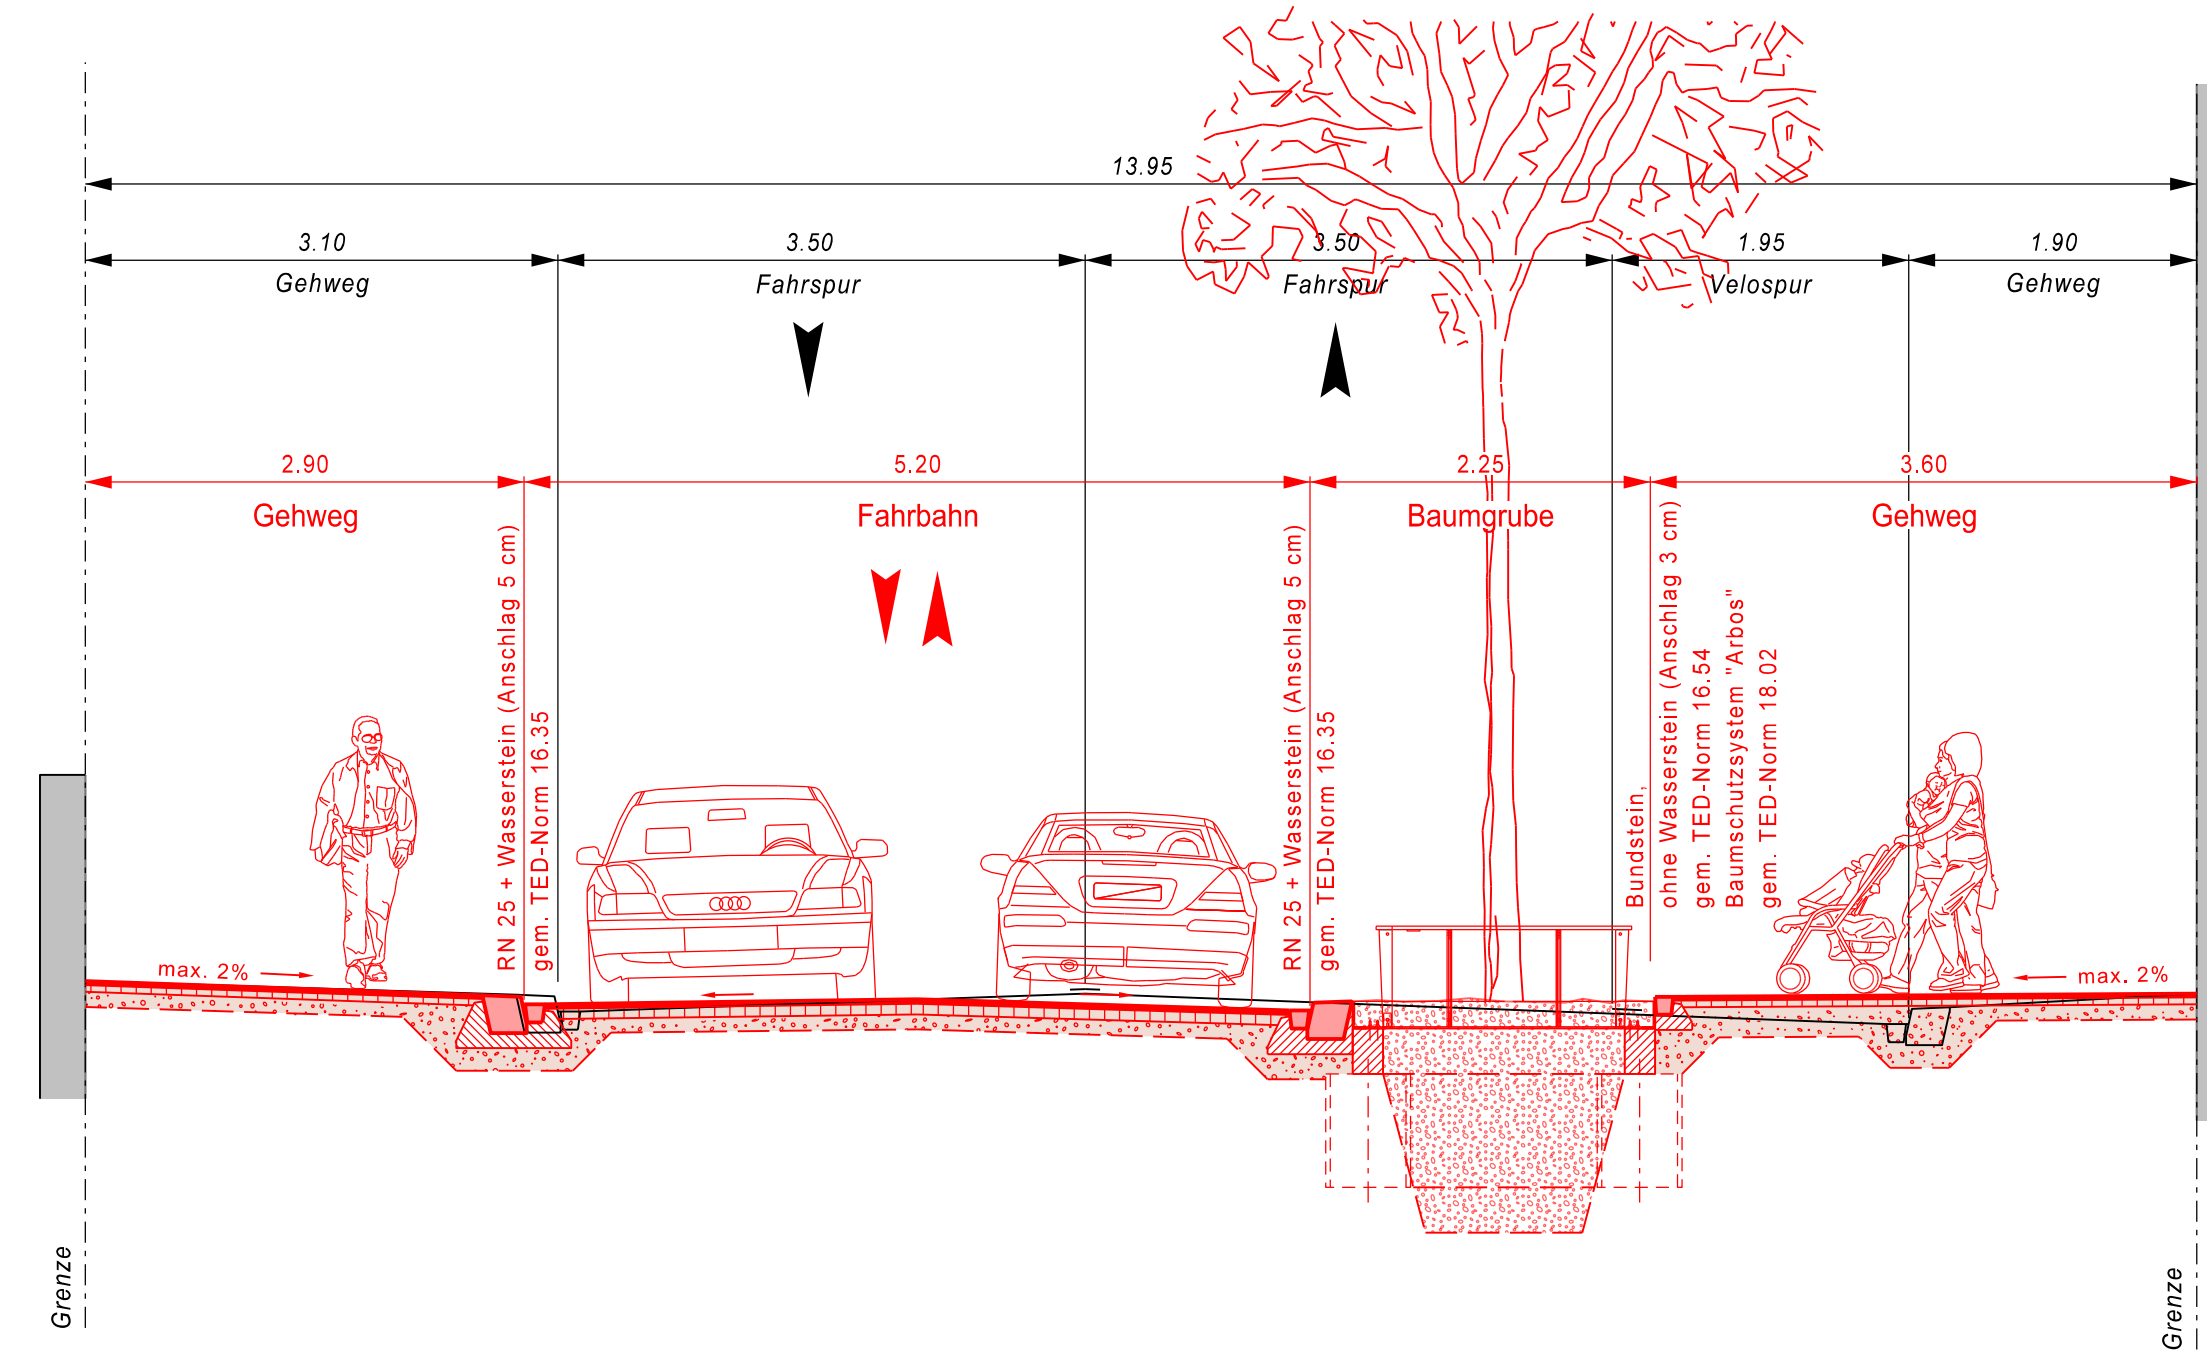

**B - B**

