



Stadt Zürich  
Tiefbauamt

Vorprojekt

Max-Högger-Strasse

Aargauerstrasse bis Bernerstrasse Süd


Auflageplan gemäss §13 StrG

Normalprofil 1 : 50

Projektiert durch <b>Stadt Zürich Tiefbauamt</b> Planung + Projektierung, TPA Werdmühleplatz 3, 8001 Zürich Telefon 044 412 42 12		Ausfertigung für		
Bearb. / Gepr. WIB / ZEA	Datum 10.02.2021	Format 30 / 63	TAZ Bau - Nr. 17137	Plan - Nr. 17137 - 42
TAZ Projektleitung BAL	Änderungen	Dateipfad G:\ TPA-Projekte\ 17137_Max-Högger-Strasse\ 10_Plaene_Fotos\ 02_Vorprojekt		

Die Direktorin:

## Profil A - A

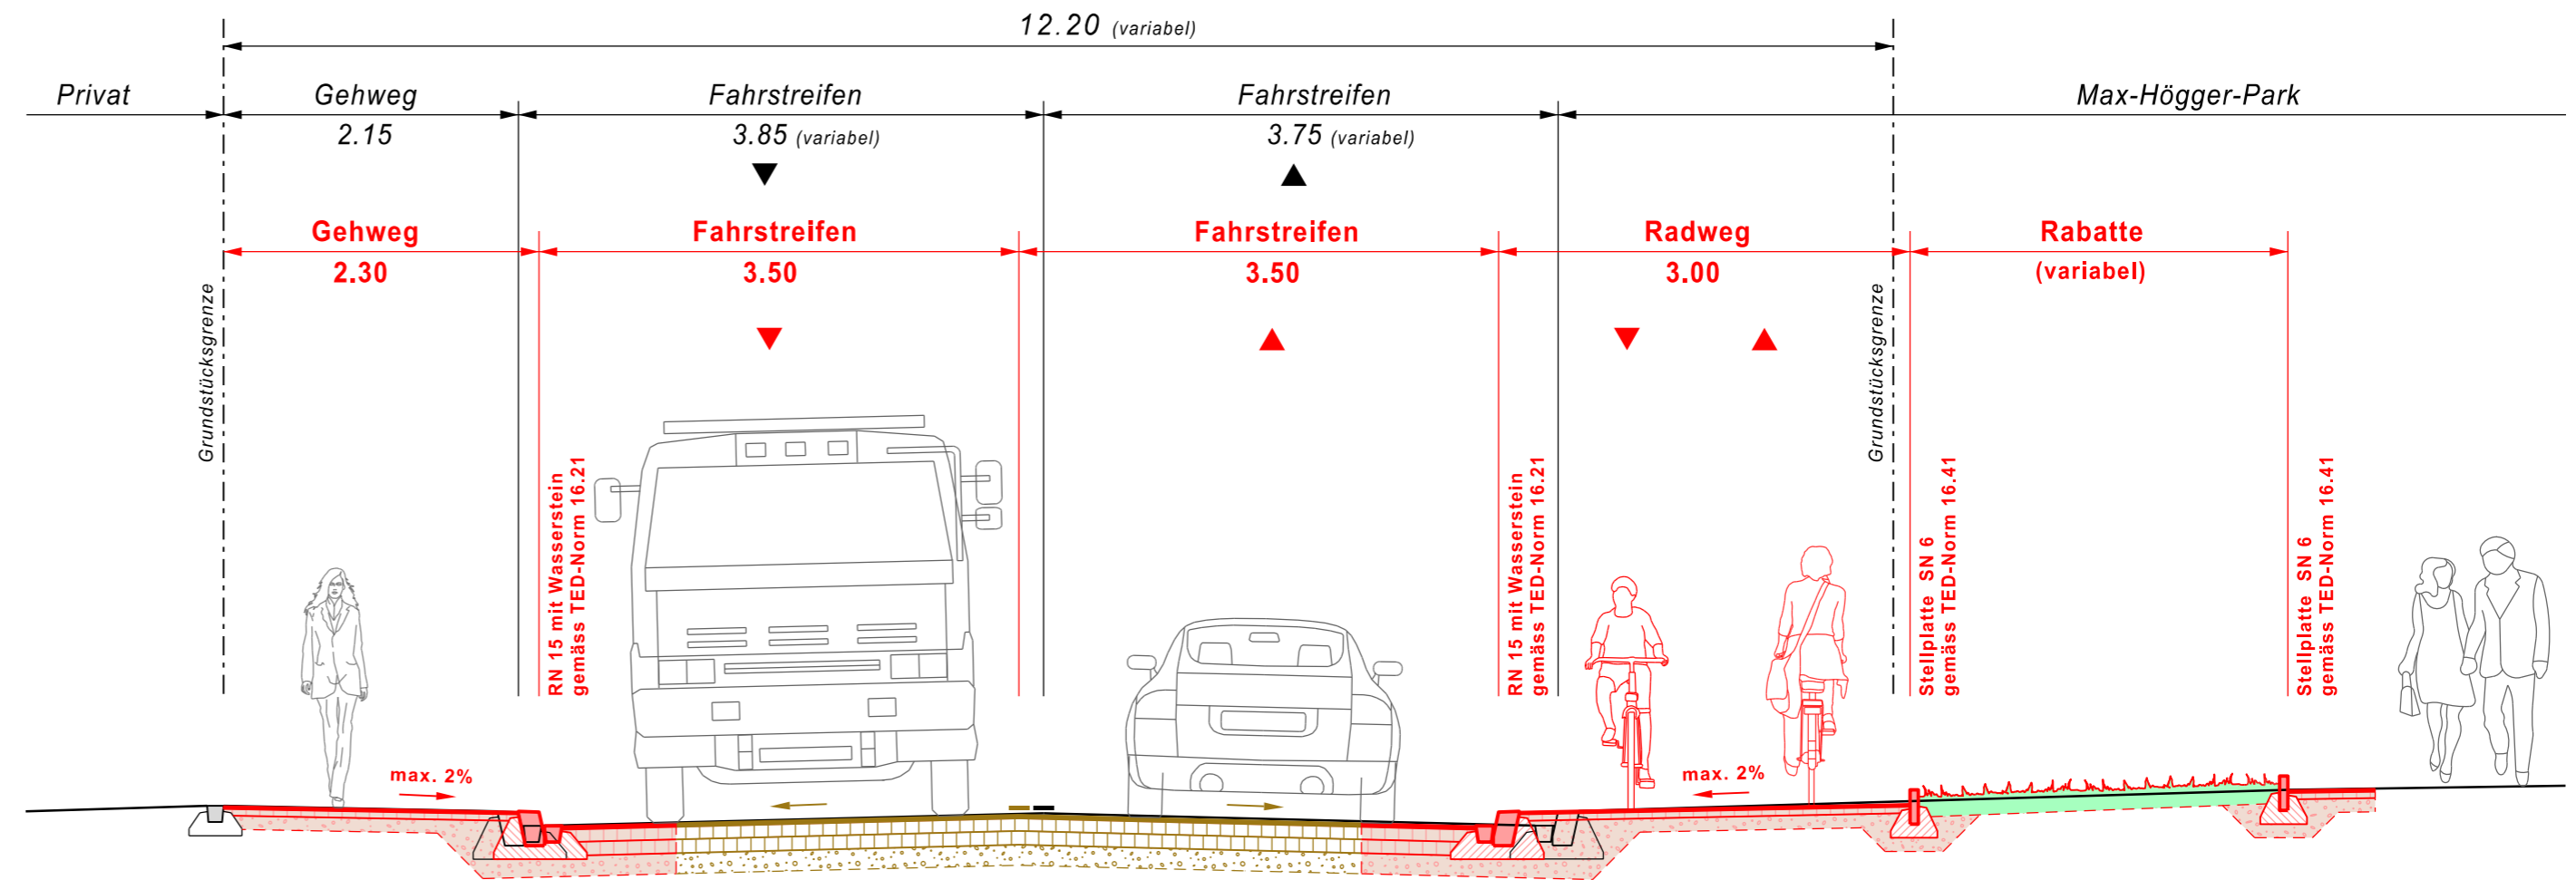

Anschluss-Projekt:  
Bernerstrasse Süd  
Bau Nr. 04162