


Stadt Zürich
 Tiefbauamt


Bauprojekt
Höschgasse
 See bis Bellerivestrasse

Auflageplan gemäss §16 StrG


Normalprofil 1:50

Projektiert durch		Ausfertigung für		
FPREISIGAG <small>BAUINGENIEUR UND PLANER SA LUIG GÖRNHARDENSTRASSE 1, CH-4002 ZÜRICH, T 044 308 85 85, F 044 308 85 80 PREIS@ZUERICH.FPREISIGAG.CH, WWW.FPREISIGAG.CH</small>				
Bearb. / Gepr.	Datum	Format	TAZ Bau - Nr.	Plan - Nr.
scl / GB	16.02.2021	30/ 105	16'066	2005.200-22
TAZ Projektleitung	Änderungen	Dateipfad		
MAN		H:\projekte_neu\ 2005_Hoeschgasse\mstation\ 200_bauprojekt		

Die Direktorin:

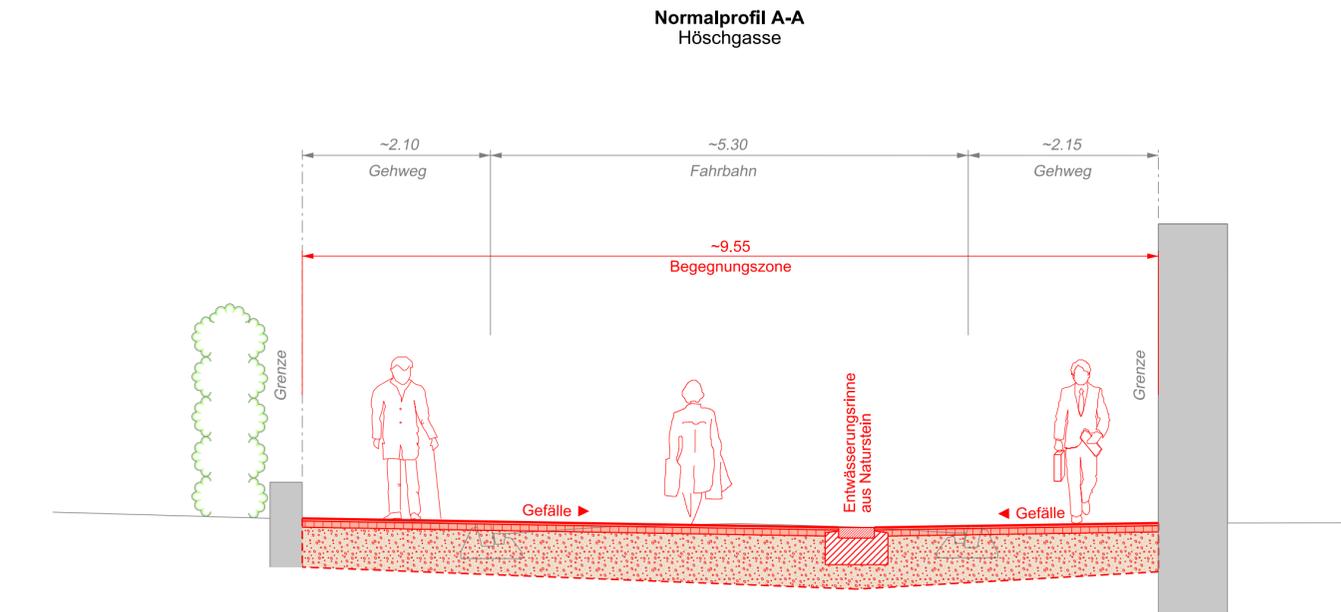

405.00 m ü. M.

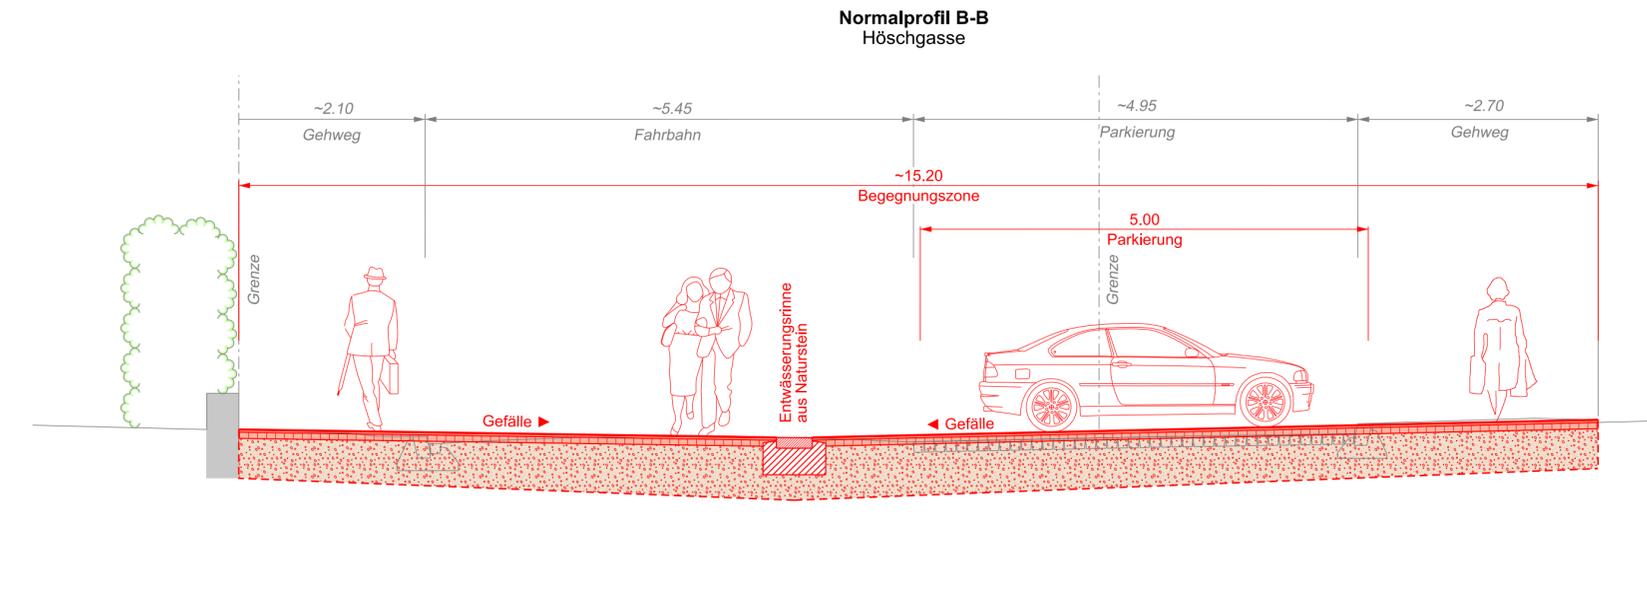

405.00 m ü. M.