



**Vorprojekt**  
**Rousseaustrasse**  
 Imfeldstrasse bis Rotbuchstrasse


**Auflageplan gemäss §13 StrG**

**Normalprofile 1 : 50**

Projektiert durch <b>SNZ</b> SNZ Ingenieure und Planer AG		Ausfertigung für Siewerdstrasse 7 CH-8050 Zürich Tel. 044 518 78 78 info@snz.ch www.snz.ch		
Bearb. / Gepr. na / jha	Datum 09.03.2021	Format 30 / 105	TAZ Bau - Nr. 16'049	Plan - Nr. 16049-192
TAZ Projektleitung cau / wem	Änderungen	Dateipfad I:\Bentley_V8\daten\5239\16_511_VP\NP\5239_16049-192_VP-NP-50_§13-Planauflage.dgn		

Die Direktorin :

**Normalprofil A - A 1 : 50**  
 Rousseaustrasse "Wertstoffsammelstelle"

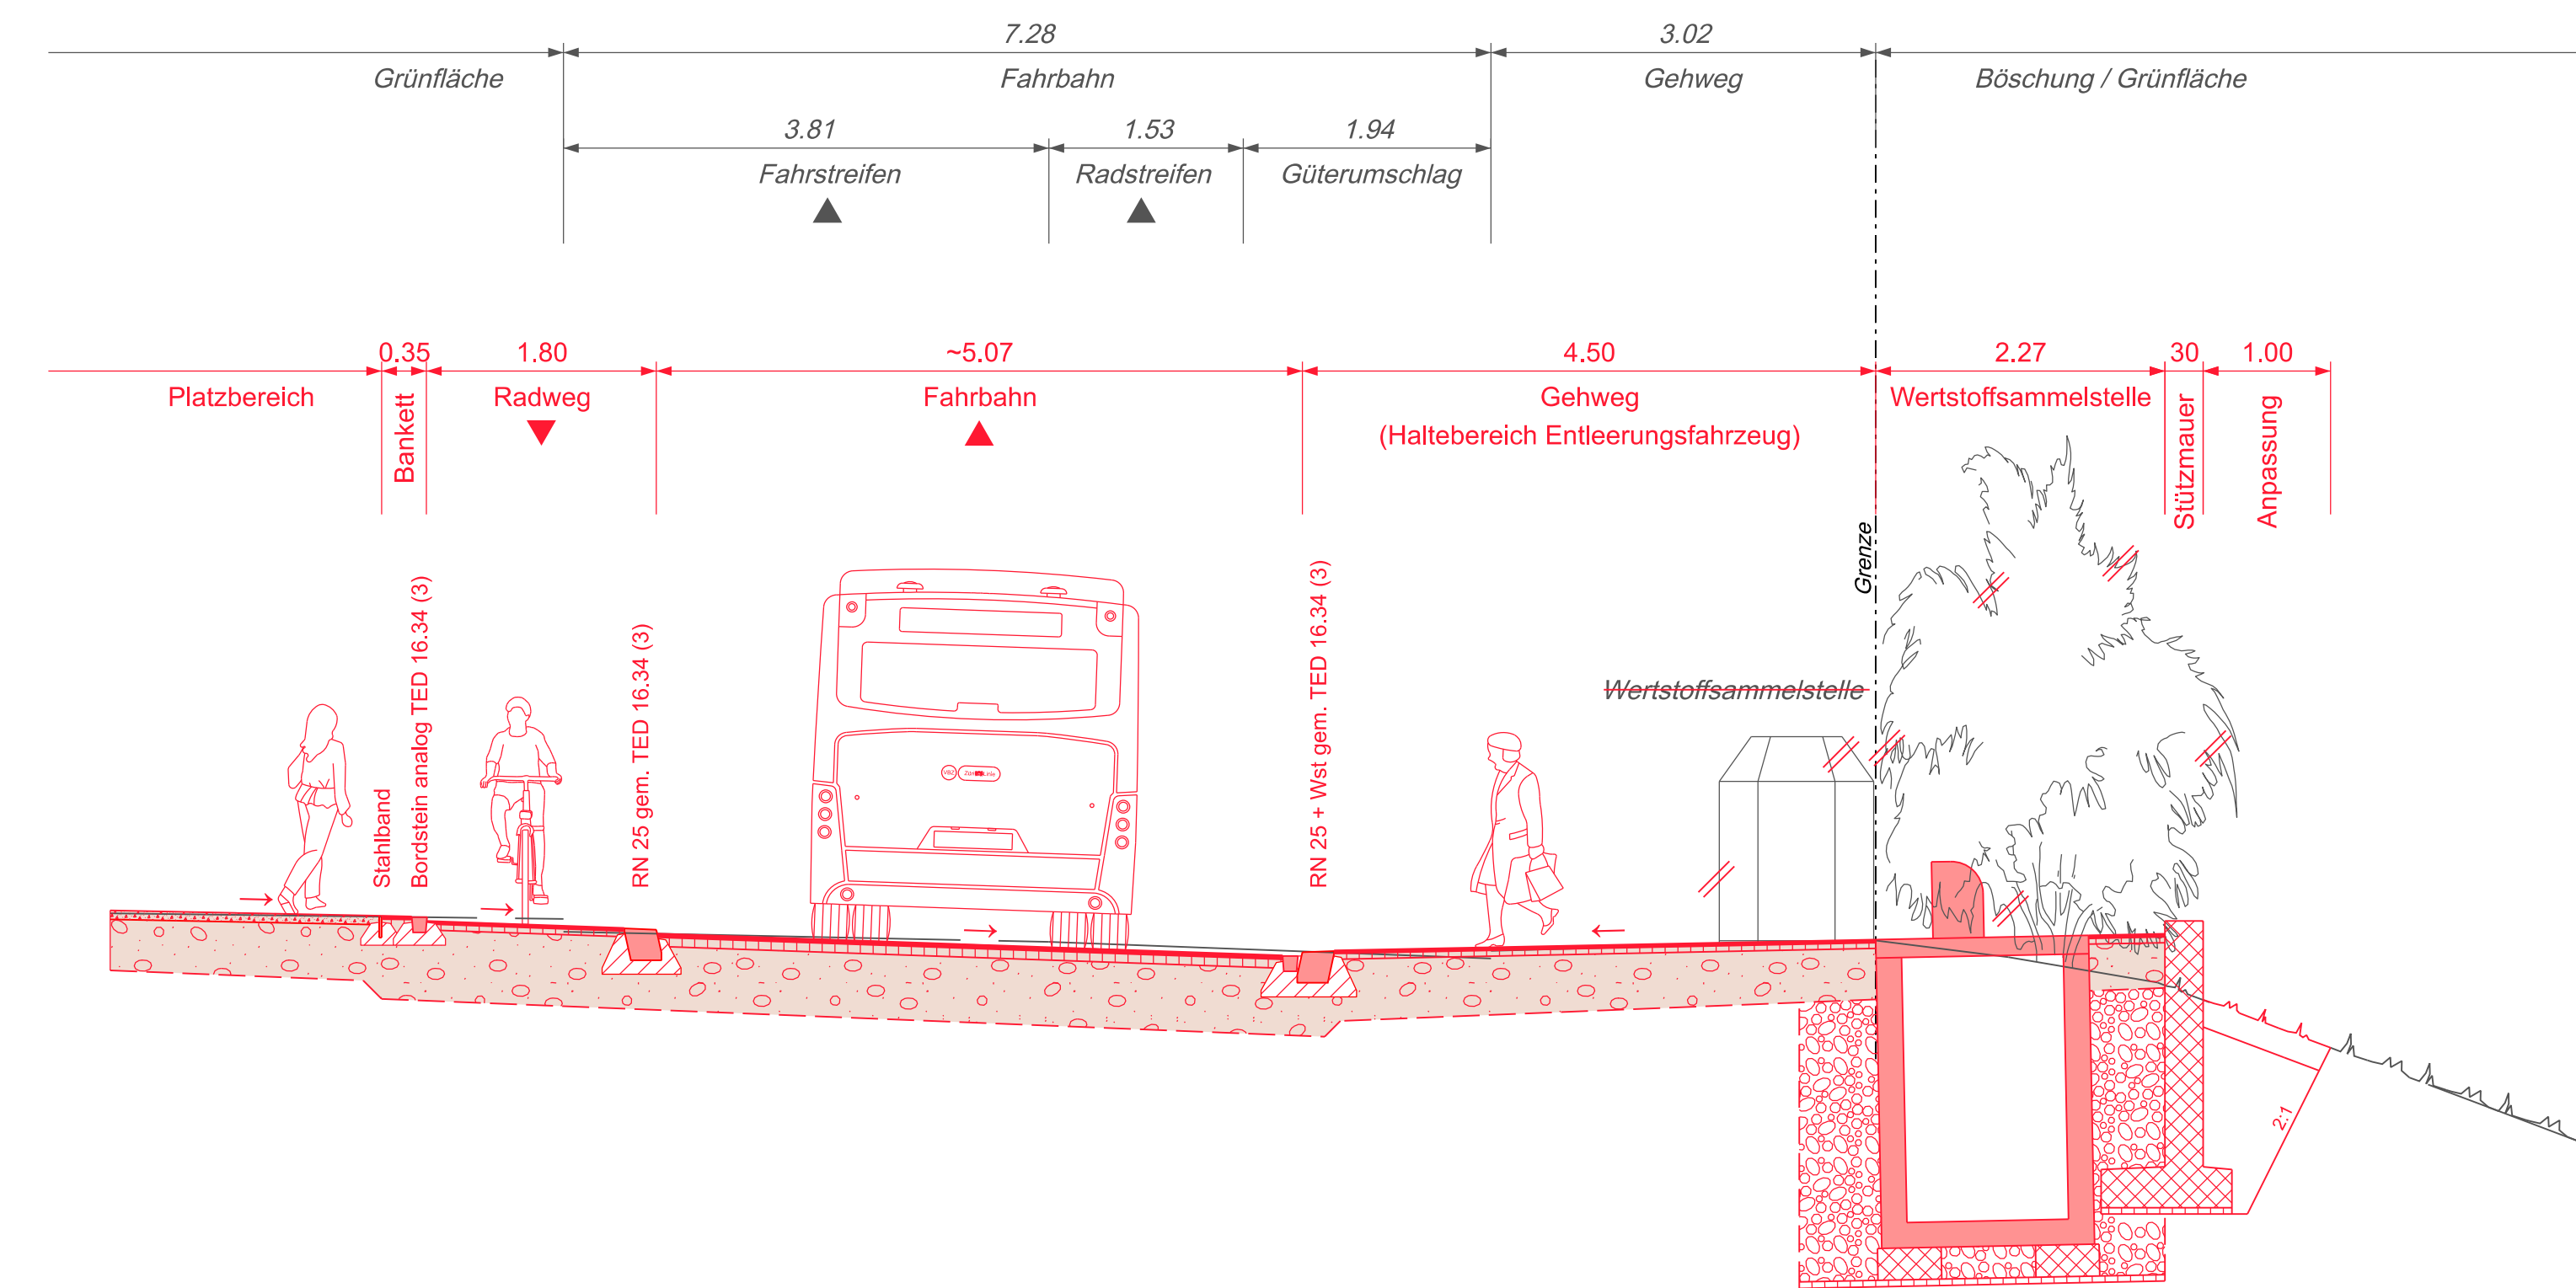

**Normalprofil B - B 1 : 50**  
 Rousseaustrasse 98

