




Bauprojekt
**Pfingstweid-, Hardturm-,
 Förrlibuckstrasse**
 Neugestaltung Strassenraum um das Hardturmareal
Auflageplan gemäss §16 StrG

Normalprofile 1:50

Projektiert durch		Ausfertigung für		
FPREISIGAG <small>BAUINGENIEUR- UND PLANER SA USZ SAUERBRUNNENSTRASSE 51B, CH-8002 ZÜRICH, T 044 508 85 85 ZÜRICH@PREISIGAG.CH WWW.PREISIGAG.CH ZÜRICH, AMBAU, BUCHS SG, CHUR, ST. GALLEN, WÄRTERTHUR</small>				
Bearb. / Gepr.	Datum	Format	TAZ Bau - Nr.	Plan - Nr.
she / hba	26.03.2021	30 x 126	17'067	1808.200-21
TAZ Projektleitung	Änderungen	Dateipfad		
MAN		H:/projekte_neu/1808_TAZ_Hardturmstr/mstation/100_vorprojekt		

Die Direktorin:

Normalprofil A-A
 Pfingstweidstrasse

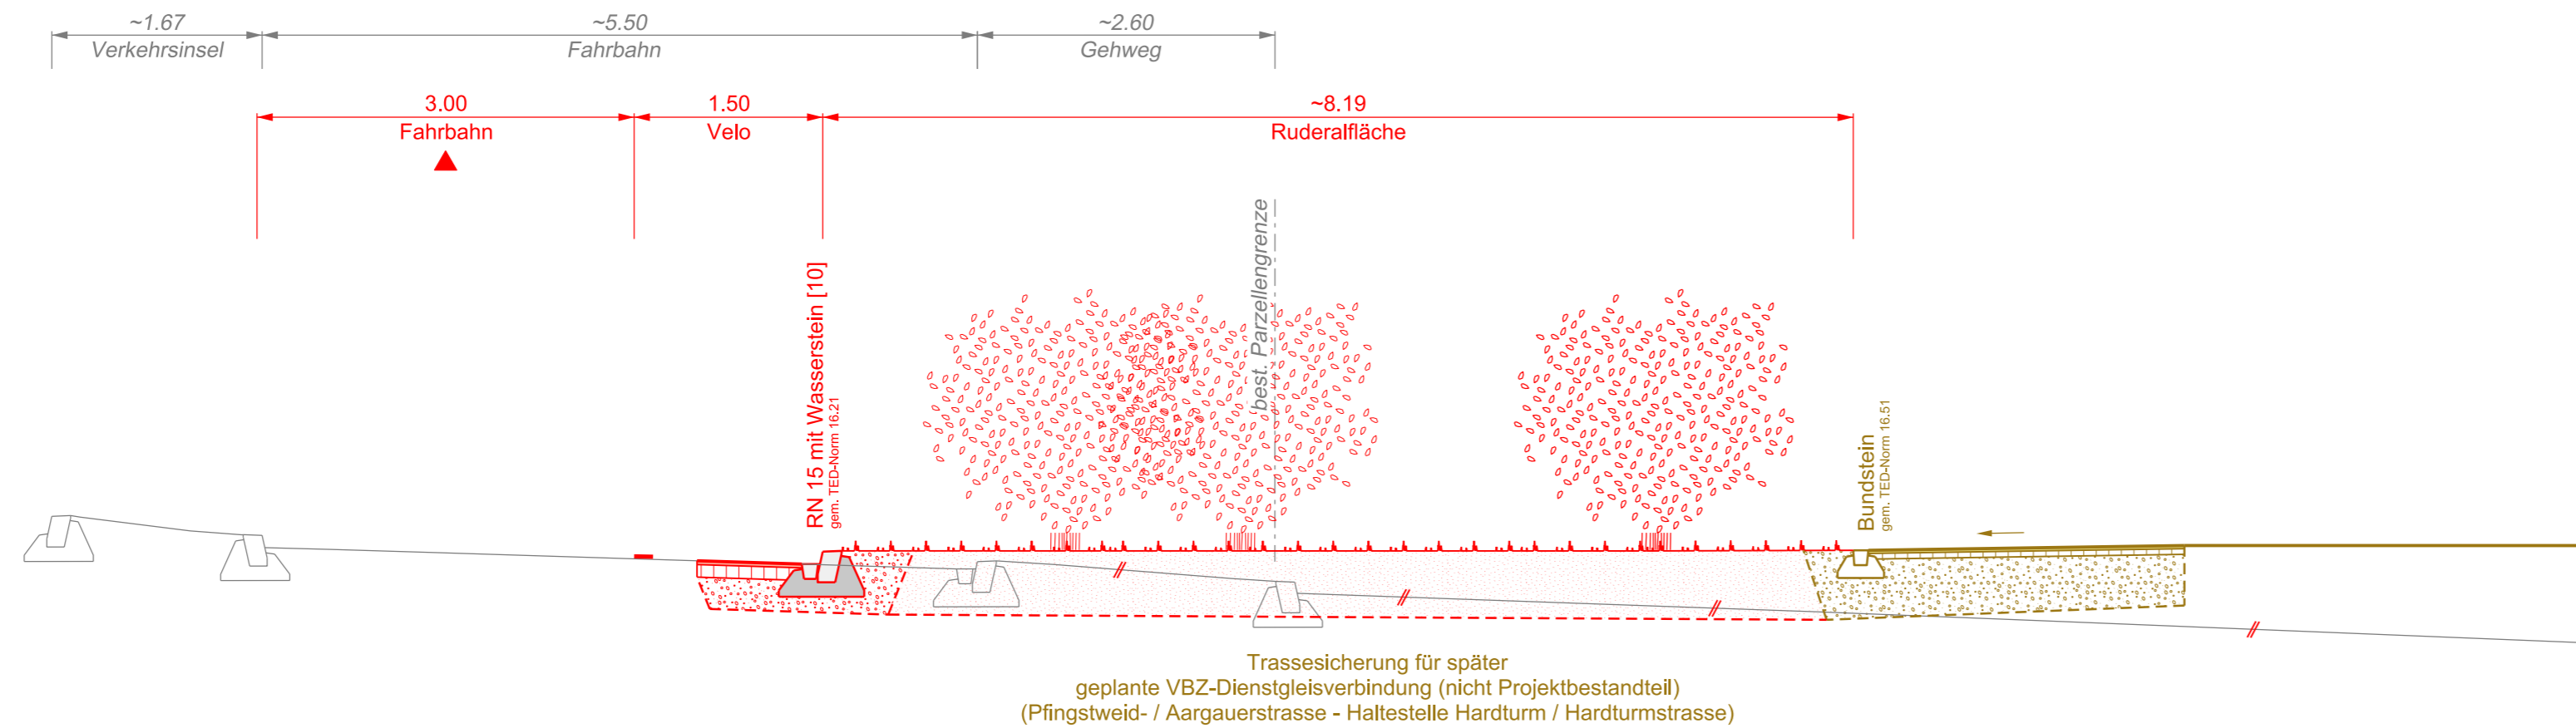

Normalprofil B-B
 Förrlibuckstrasse

