



**Bauprojekt**  
**Opfikonstrasse**  
 Haltestelle Auzelg


**Auflageplan gemäss §16 StrG**

**Schnitte 1 : 50**

Partner Verkehrsbetriebe Zürich		Projektiert durch <b>Ingenieurbüro Walter</b> Friesenbergstrasse 98 8055 Zürich Tel. 044 / 450 66 88 Fax. 044 / 450 66 89 E - Mail. ibwalter@swissonline.ch		Ausfertigung für	
Bearb. / Gepr. JW / Wa	Datum 24.04.2021	Format 30 / 105	TAZ Bau - Nr. 19'046	Plan - Nr. 19'046-22	
TAZ Projektleitung GIG	Änderungen	Dateipfad			

Die Direktorin:

**Schnitt A - A; 1:50**

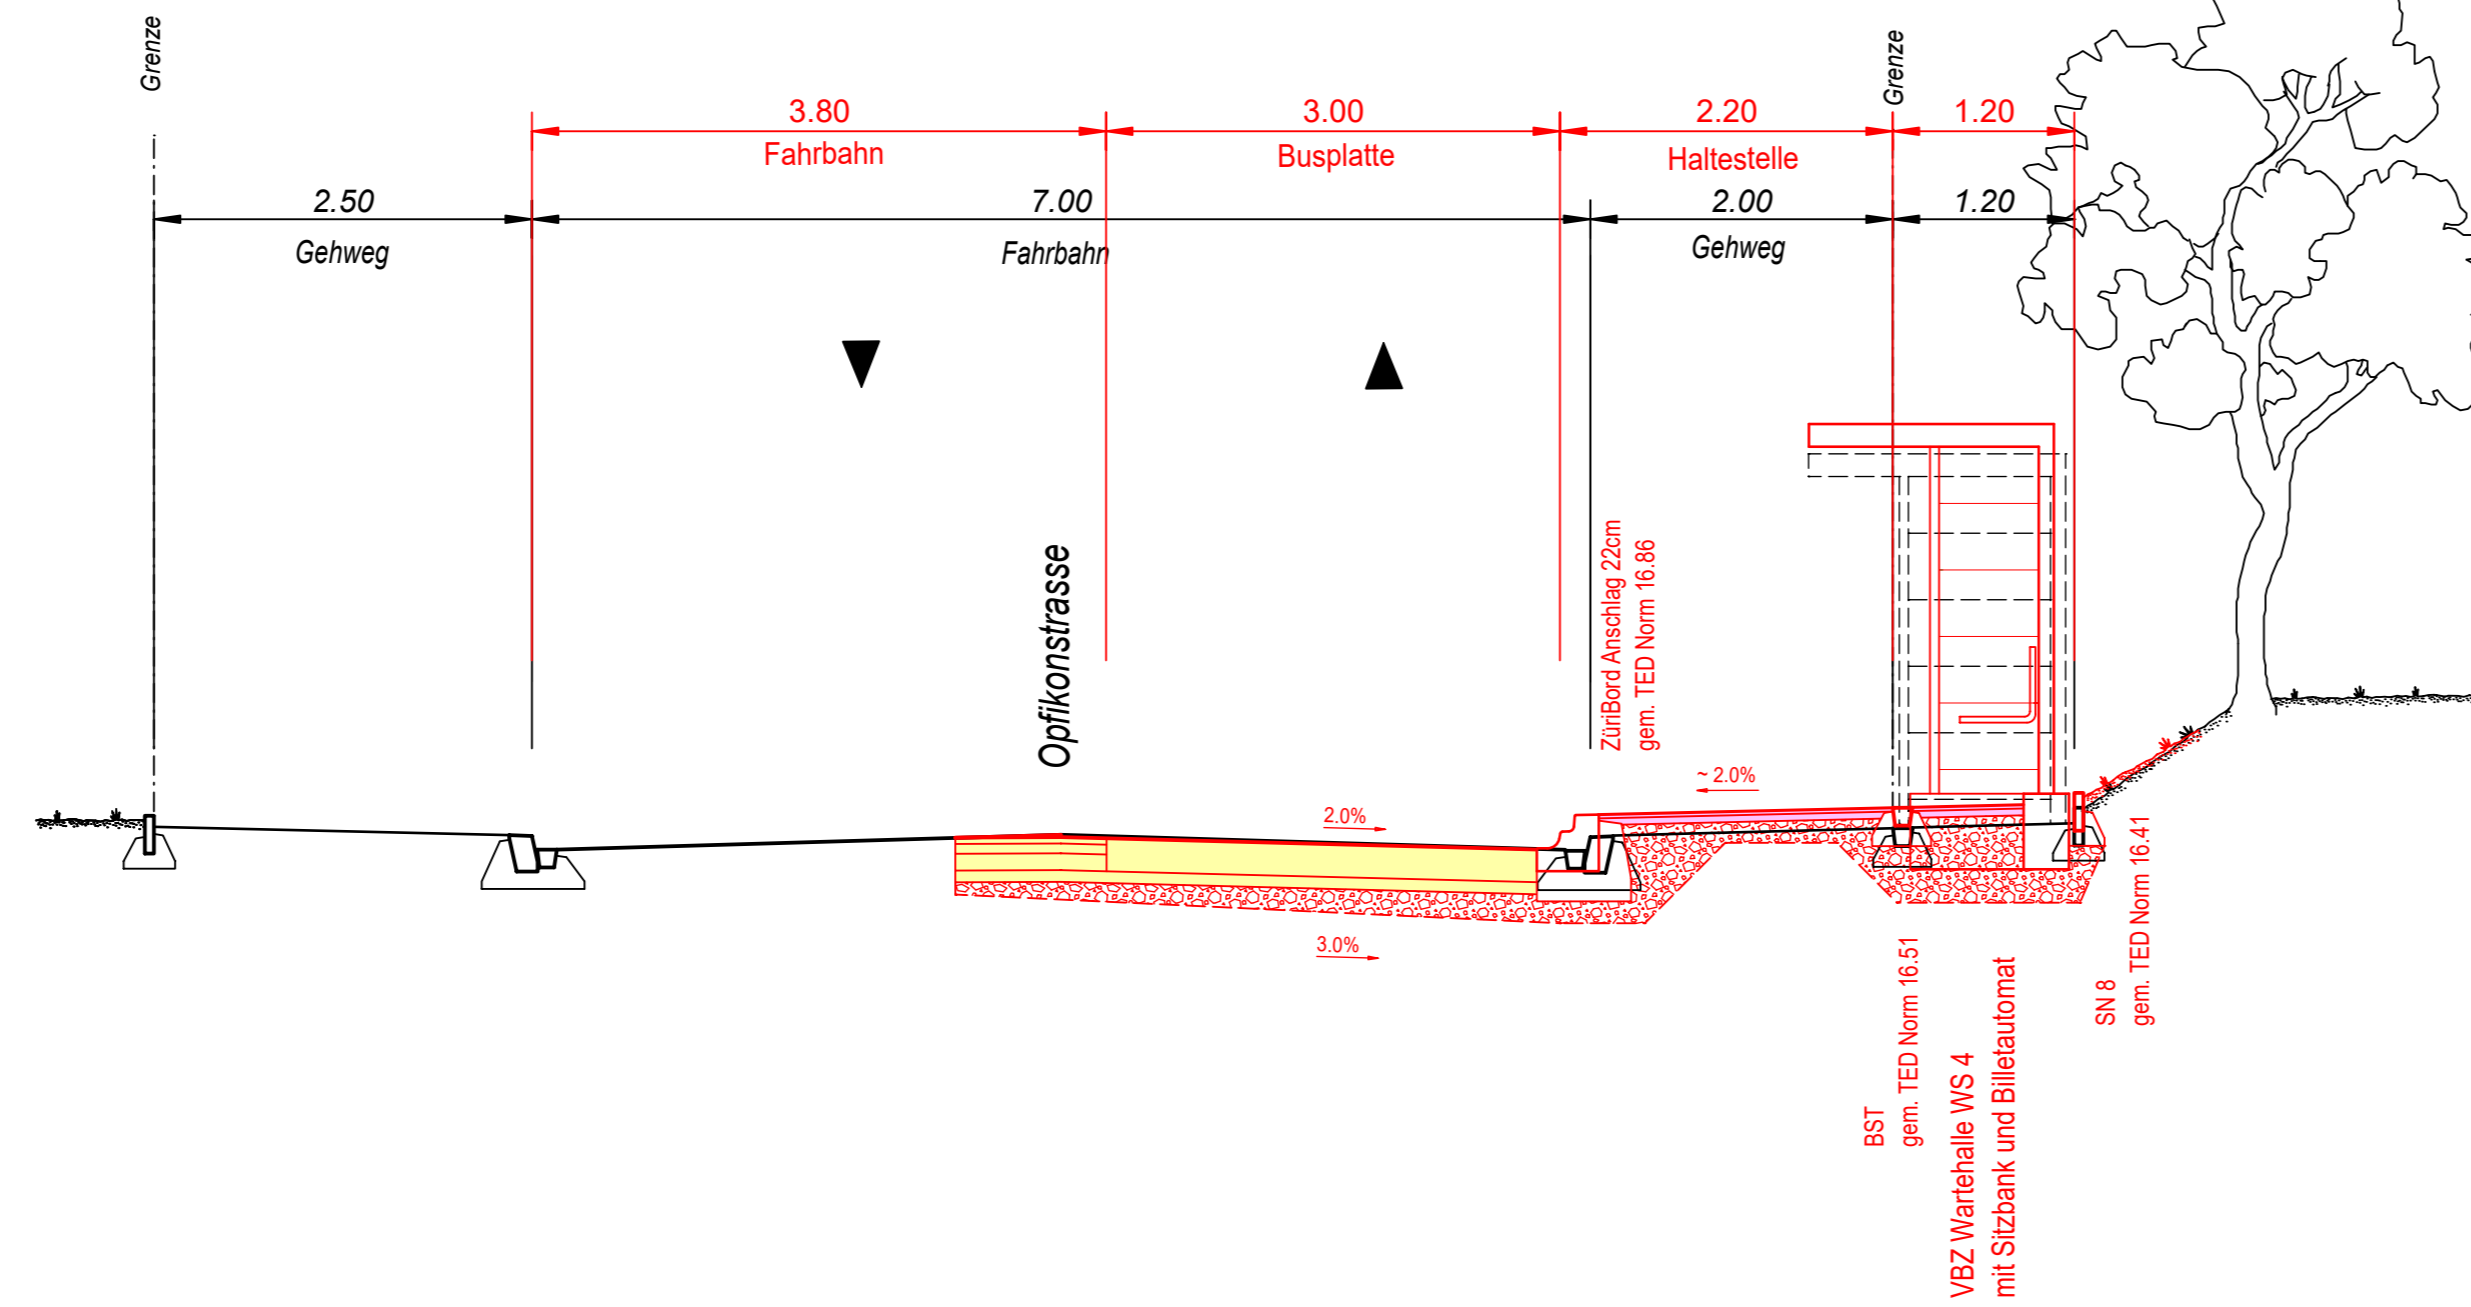

**Schnitt B - B; 1:50**

