Stadt Zürich
Tiefbauamt

Bauprojekt

Wehrenbachhalde

Waserstrasse 12 bis Wehrenbachhalde 59

Eierbrechtstrasse 39 bis Wehrenbachhalde 11

Auflageplan gemäss § 16 StrG

Situation 1 : 200

Projektiert durch:
Ernstfinger AG Zürich für:
HUNZIKER ARTEC TECH
Forchstrasse 21 Tel. 044 634 66 66
Postfach Fax 044 634 66 99
8032 Zürich www.hunziker-artec.ch

Ausfertigung für:

Bearb. / Dept.	Datum	Format	TAZ Bez. / Nr.	Plan / Nr.
E+B, rhs / ram	29.03.2021	30 / 168	15068	15068-203

TAZ Projektleitung	Änderungen	Dateipfad
RAA		P:\15_Bau\Strassen\2019\15203_Bauprojekt\pl\15 Pläne\15068-203_00.dgn

Die Direktorin: i.V. Schneebeli Hannes

Digital unterschrieben von Schneebeli Hannes
Datum: 2021.04.07 13:28:57 +02'00'

Legende	bestehend	Projektiert
Strassenflächen		
Fussgängerflächen		
Gewässer		
Gebäude		
Wald		
Grünflächen / Rabatten		
Baum / Baumkranz		
Mauern, Treppen		
öffentliche Beleuchtung (ö.B.)		
private Zu- + Wegfahrt		
Hauszugang		
Grenzpunkte / Grenzlinien		
Randstein		
Randsteinabsenkungen		
Belagsrampe		
Bundstein		
Bord- und Wasserstein		
Belagsgrenze		
Markierungen:		
Fussgängerstreifen		
Fahrspur		
kein Vortritt		
Parkplätze öffentlich (P) Parkplätze privat (PP)		
Taktil-visuelle Markierung		

Bäume

Baum - Bilanz	Bestehend	Fällen	Pflanzen	Bilanz	Differenz
Waserstrasse	0	0	0	0	+/- 0
Eierbrechtstrasse	17	4	4	17	+/- 0
Wehrenbachhalde	0	0	6	6	+ 6
Burenweg	0	0	0	0	+/- 0
Total	17	4	10	23	+ 6

Bäume sind wertvolle Bestandteile des Stadtraums. Sie erfüllen ökologische, gestalterische und soziale Aufgaben. Sanierungen des öffentlichen Grundes werden mit grösstmöglicher Rücksicht auf den Baumbestand ausgeführt. Unausweichliche Fällungen basieren auf einer fachlichen Beurteilung.

Parkplatz-Bilanz	Parkplatz "Hinkese Zone"			Parkplatz "Blaue Zone"			Zweiradparkplätze		
	Bestehend	Projektiert	Differenz	Bestehend	Projektiert	Differenz	Bestehend	Projektiert	Differenz
Waserstrasse	7	7	+/- 0	8	8	+/- 0	0	0	+/- 0
Eierbrechtstrasse	0	0	+/- 0	41	41	+/- 0	0	0	+/- 0
Wehrenbachhalde	8	8	+/- 0	28	24	- 4	0	0	+/- 0
Burenweg	0	0	+/- 0	4	4	+/- 0	0	0	+/- 0
Total	15	15	+/- 0	81	77	- 4	0	0	+/- 0

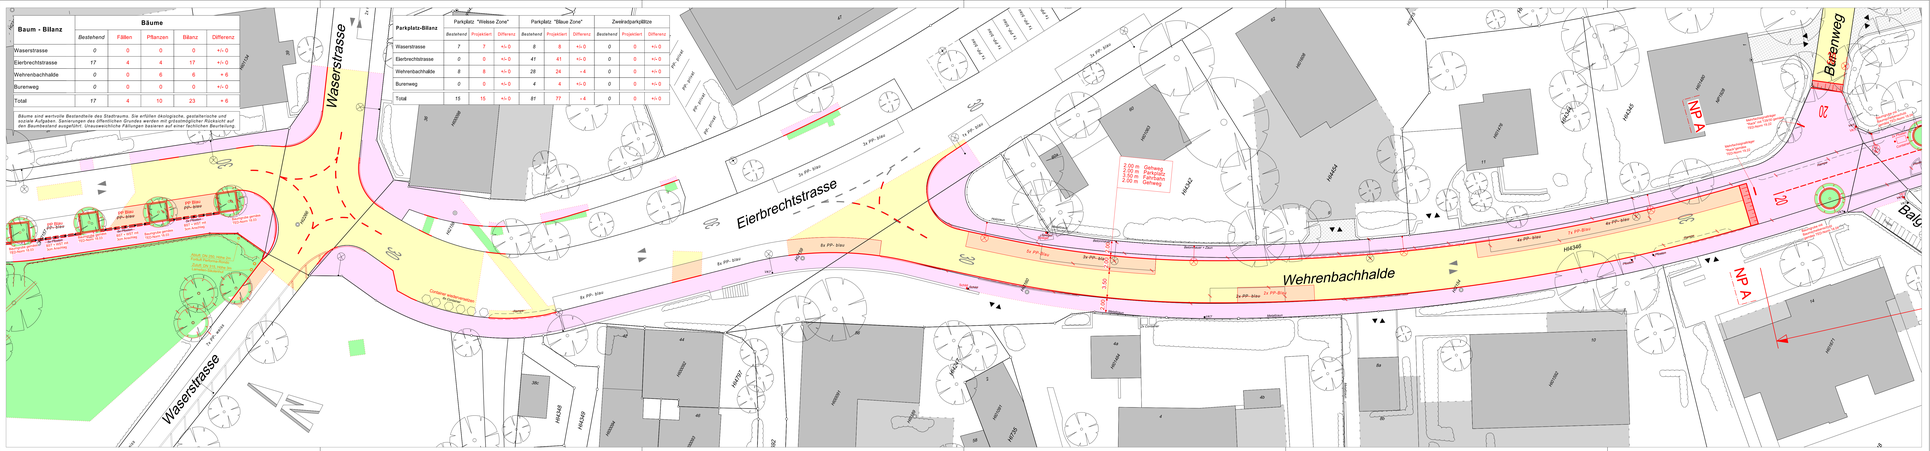
Waserstrasse
Eierbrechtstrasse
Wehrenbachhalde
Burenweg
NPA
2.00 m Gehweg
2.00 m Parkstreifen
2.00 m Fahrbahn
2.00 m Gehweg
Gehweg Wehrenbachhalde
Bauliche Massnahmen Burenweg
Bauliche Massnahmen Wehrenbachhalde
Bauliche Massnahmen Eierbrechtstrasse
Bauliche Massnahmen Waserstrasse
Bauliche Massnahmen Waserstrasse
Bauliche Massnahmen Eierbrechtstrasse
Bauliche Massnahmen Wehrenbachhalde
Bauliche Massnahmen Burenweg