
Stadt Zürich
 Tiefbauamt

Vorprojekt
Flurstrasse
 Freilagerstrasse bis PZ Bachwiesen


Auflageplan gemäss §13 StrG

Normalprofile 1:50

Projektiert durch		Ausfertigung für		
FPREISIGAG <small>BALINGENREURE UND PLANER SIA USIC HÄGENHOLZSTRASSE 83B, CH-8050 ZÜRICH, T 044 308 85 85 ZÜRICH@PREISIGAG.CH, WWW.PREISIGAG.CH</small>				
Bearb. / Gepr.	Datum	Format	TAZ Bau - Nr.	Plan - Nr.
nav / koa	01.04.2021	30 / 84	18139	18139 - 43
TAZ-Projektleitung	Änderungen	Dateipfad		
SCM		H:\projekte_neu_2356_Flurstrasse_Zuerich_mstation_31_Vorprojekt		


Die Direktorin:

Normalprofil A - A
 Abschnitt Freilagerstrasse - Else-Züblin-Weg

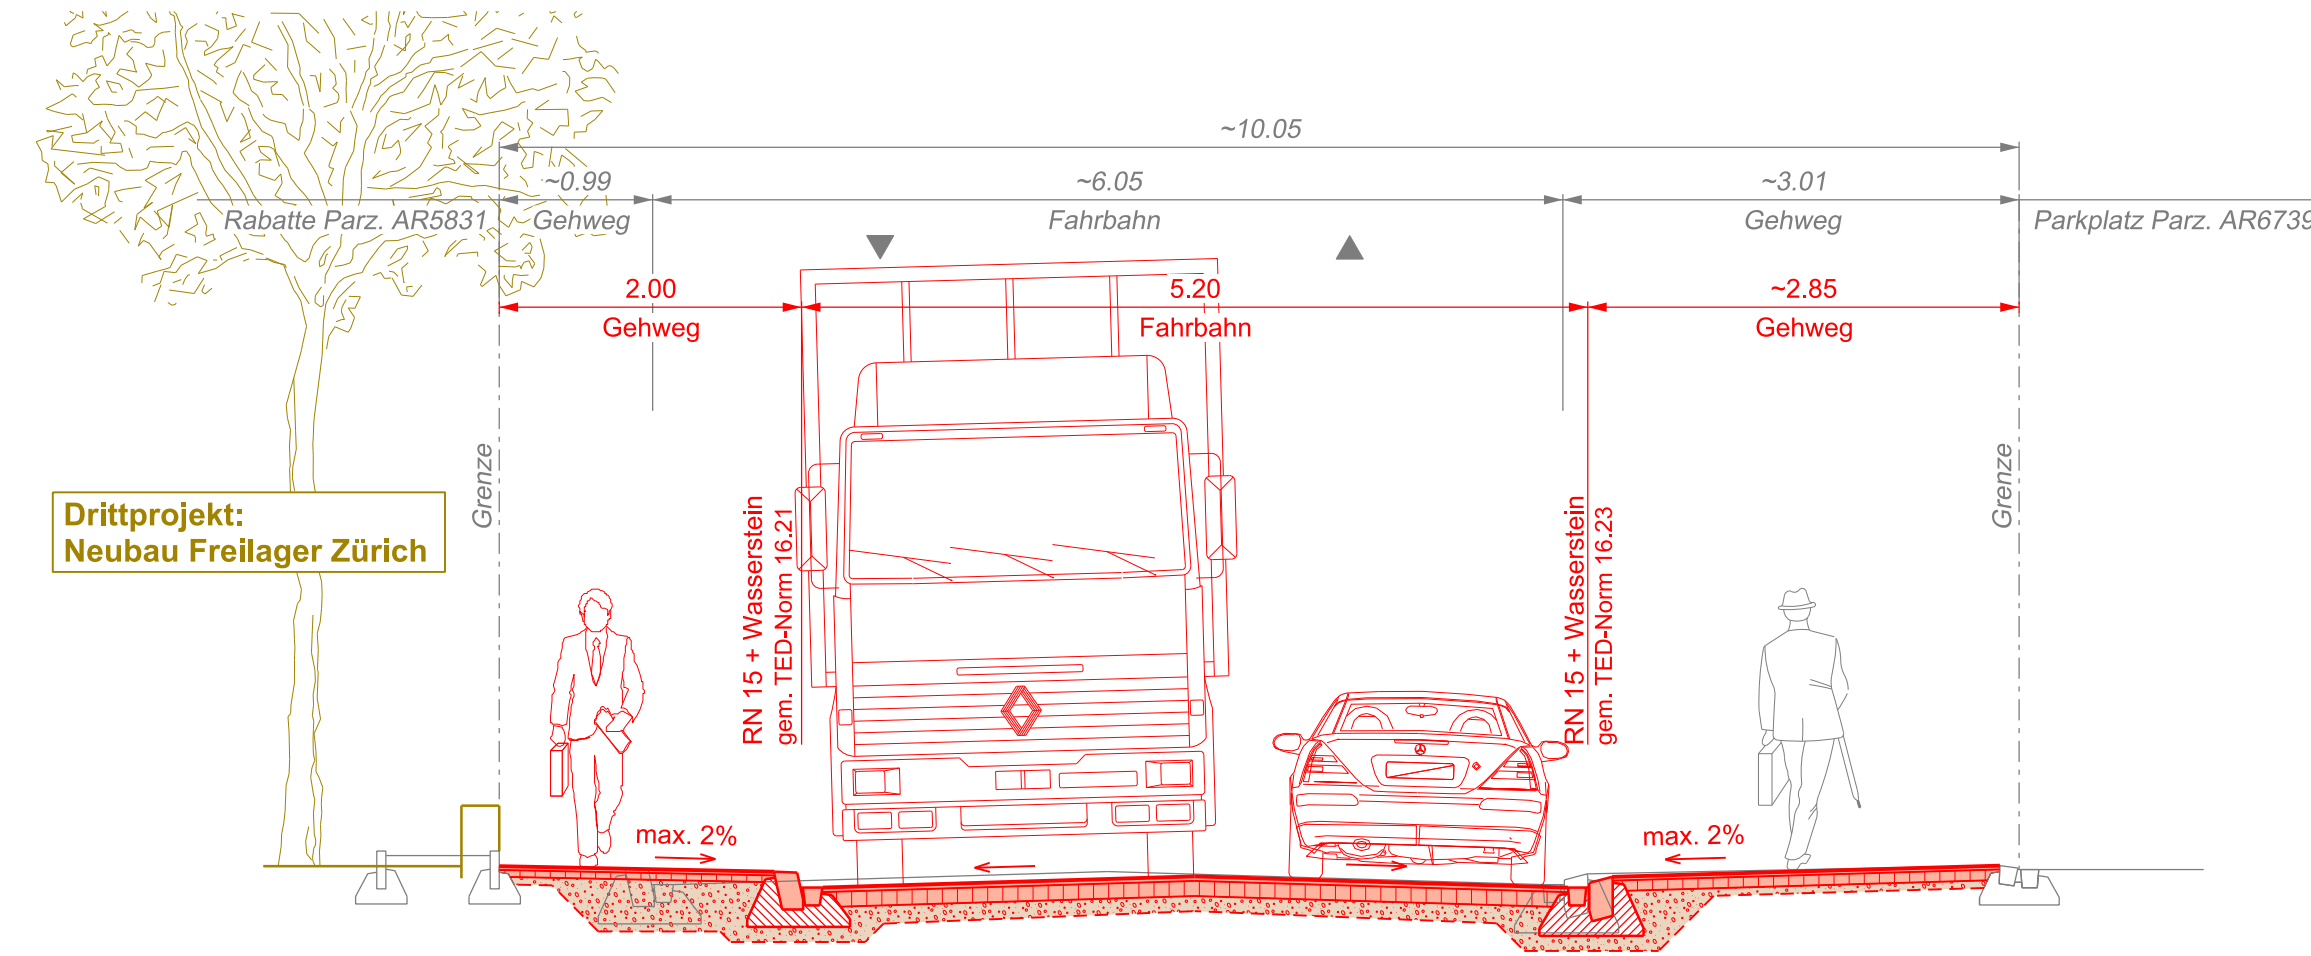

Drittprojekt:
Neubau Freilager Zürich

Normalprofil B - B
 Abschnitt Else-Züblin-Weg - PZ Bachwiesen

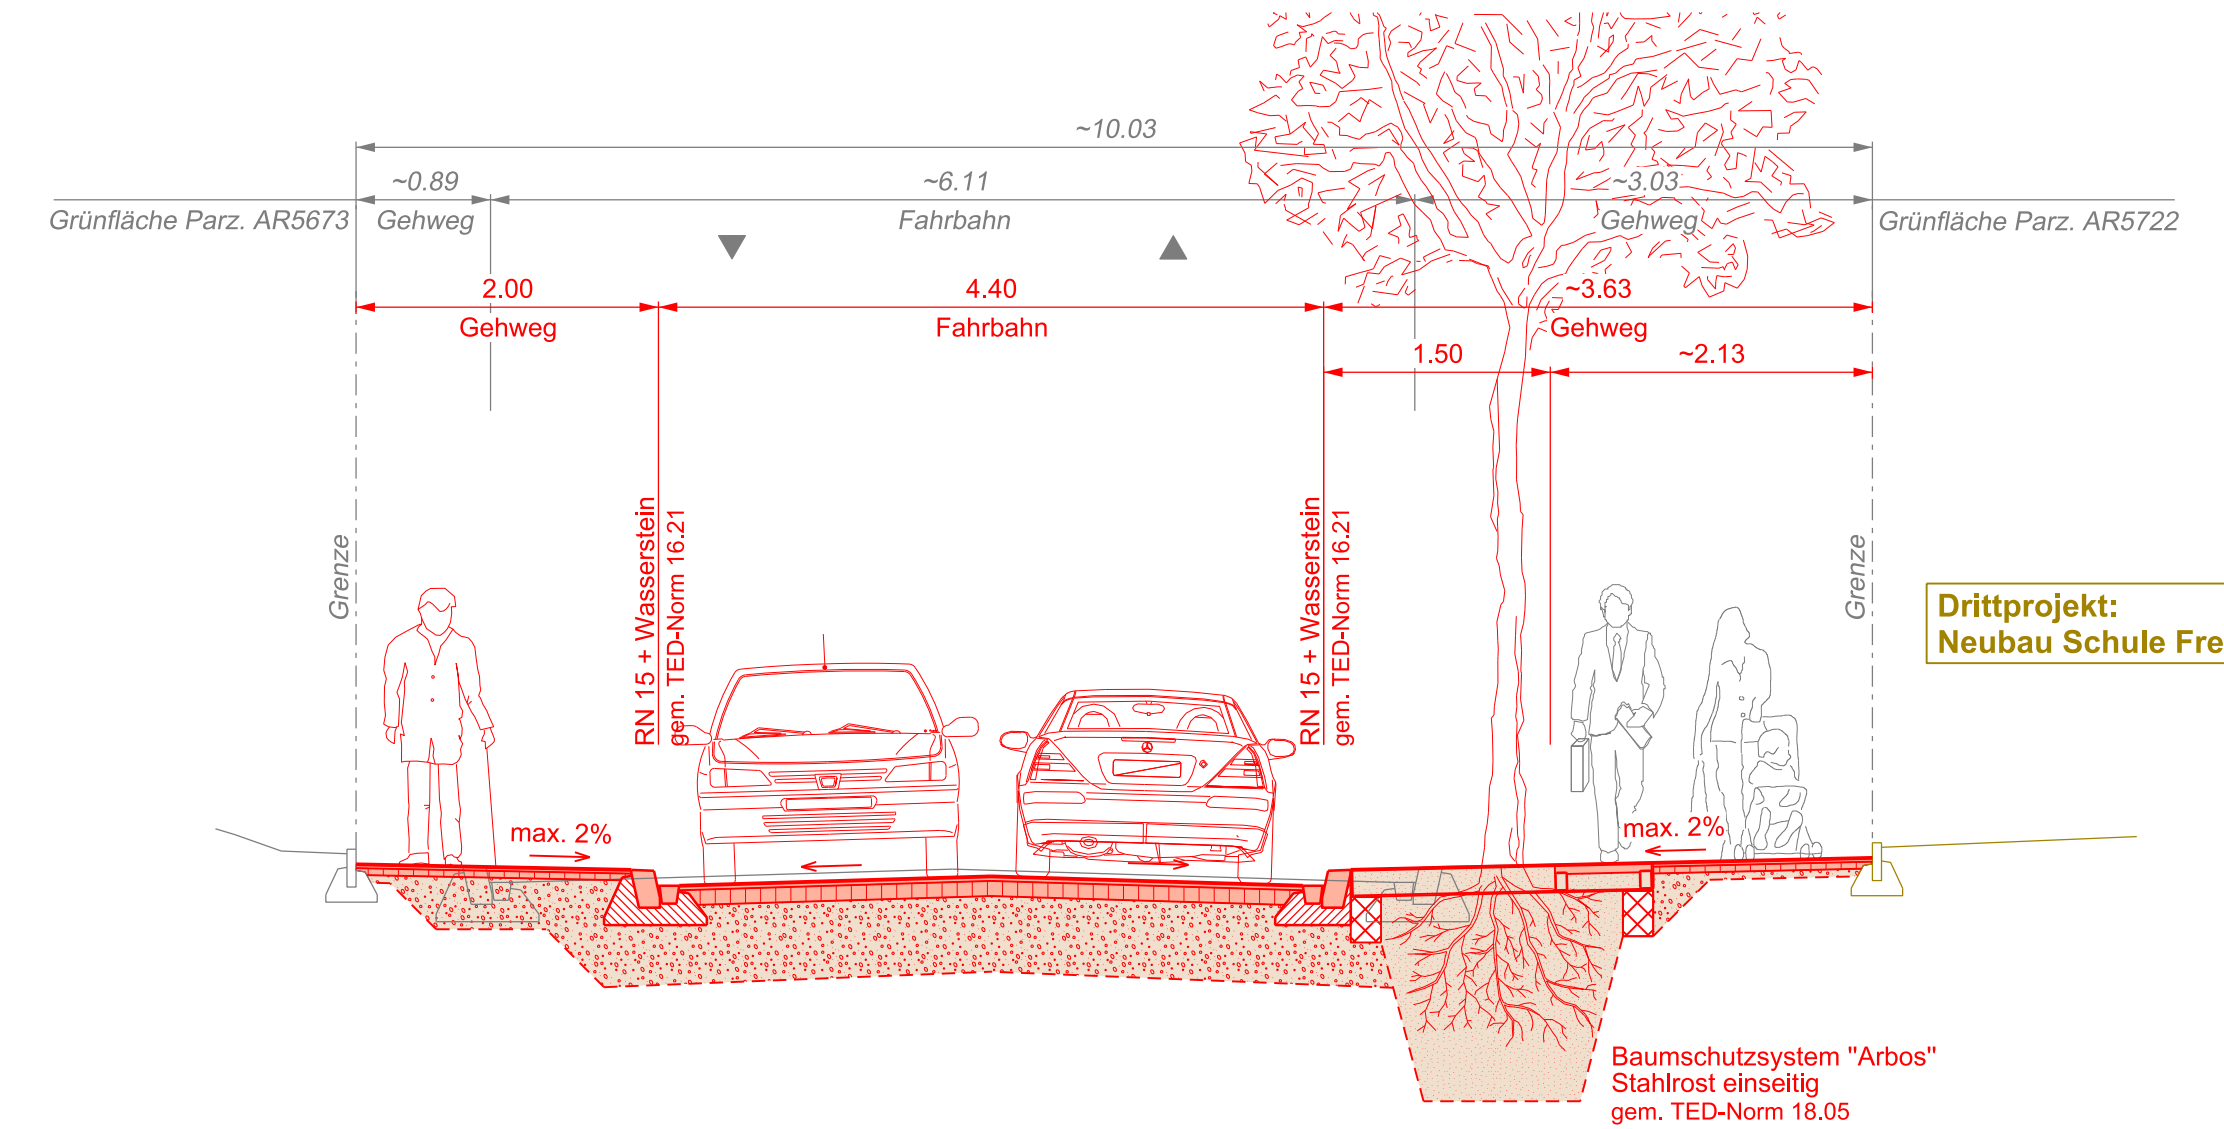

Drittprojekt:
Neubau Schule Freilager