

Stadt Zürich Tiefbauamt

Bauprojekt
Glaubtenstrasse
 Schauenbergstrasse bis Obsthaldenstrasse


Auflageplan gemäss §16 StrG
Normalprofile 1:50

| | |
|---|--------------------------|
| Projektiert durch Stadt Zürich Tiefbauamt Planung + Projektierung, TPA Werschingstrasse 3, 8001 Zürich Telefon 044 412 42 12 | Ausfertigung für |
| Besch. / Gepr. RUT / PAN | Datum 28.05.2021 |
| Format 60 / 126 | TAZ Bau - Nr. 13061 |
| TAZ Projektleitung IBS | Plan - Nr. 13061 - 46 |


© TPA-Projekt 13061_Glaubtenstrasse...
10_Max_Fotax 03_Bauprojekt §16

Durch Direktorin genehmigt, TAZ Projektleitung :


Profil A - A

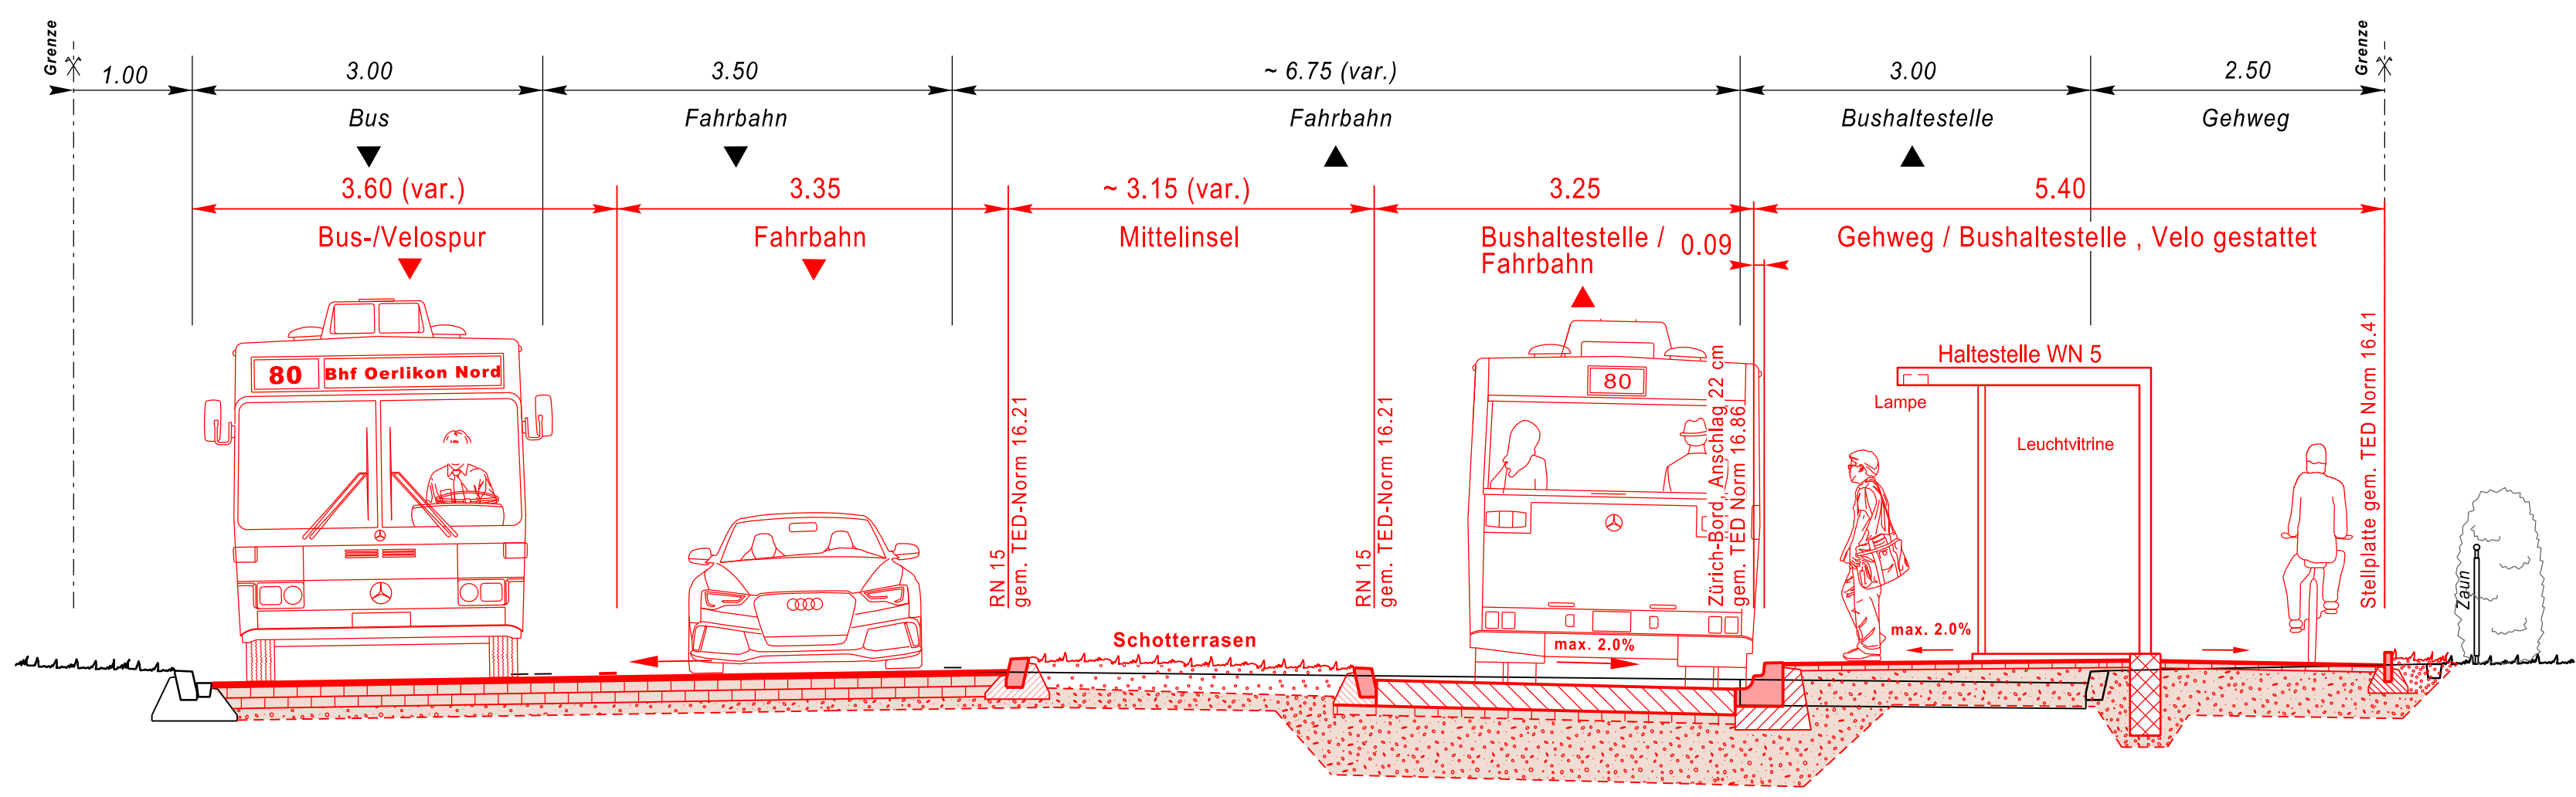


Profil B - B

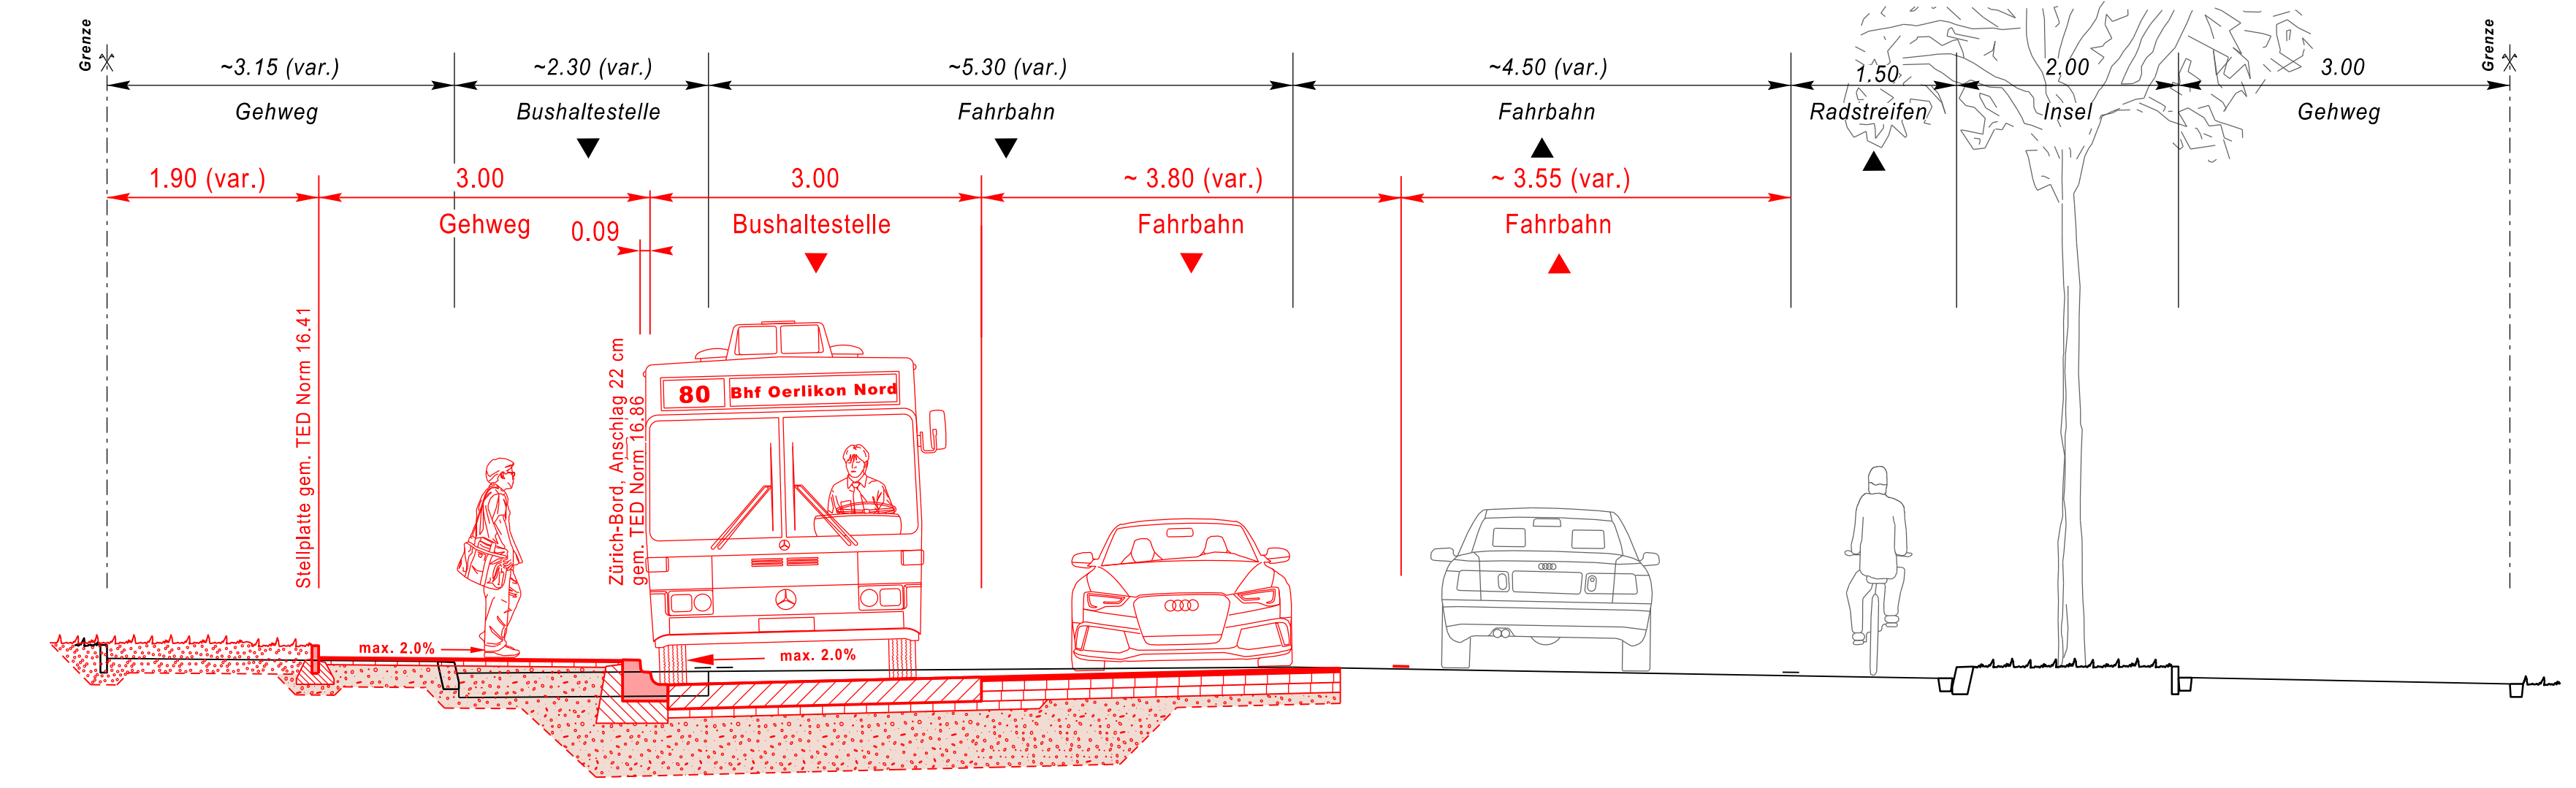

Profil C - C

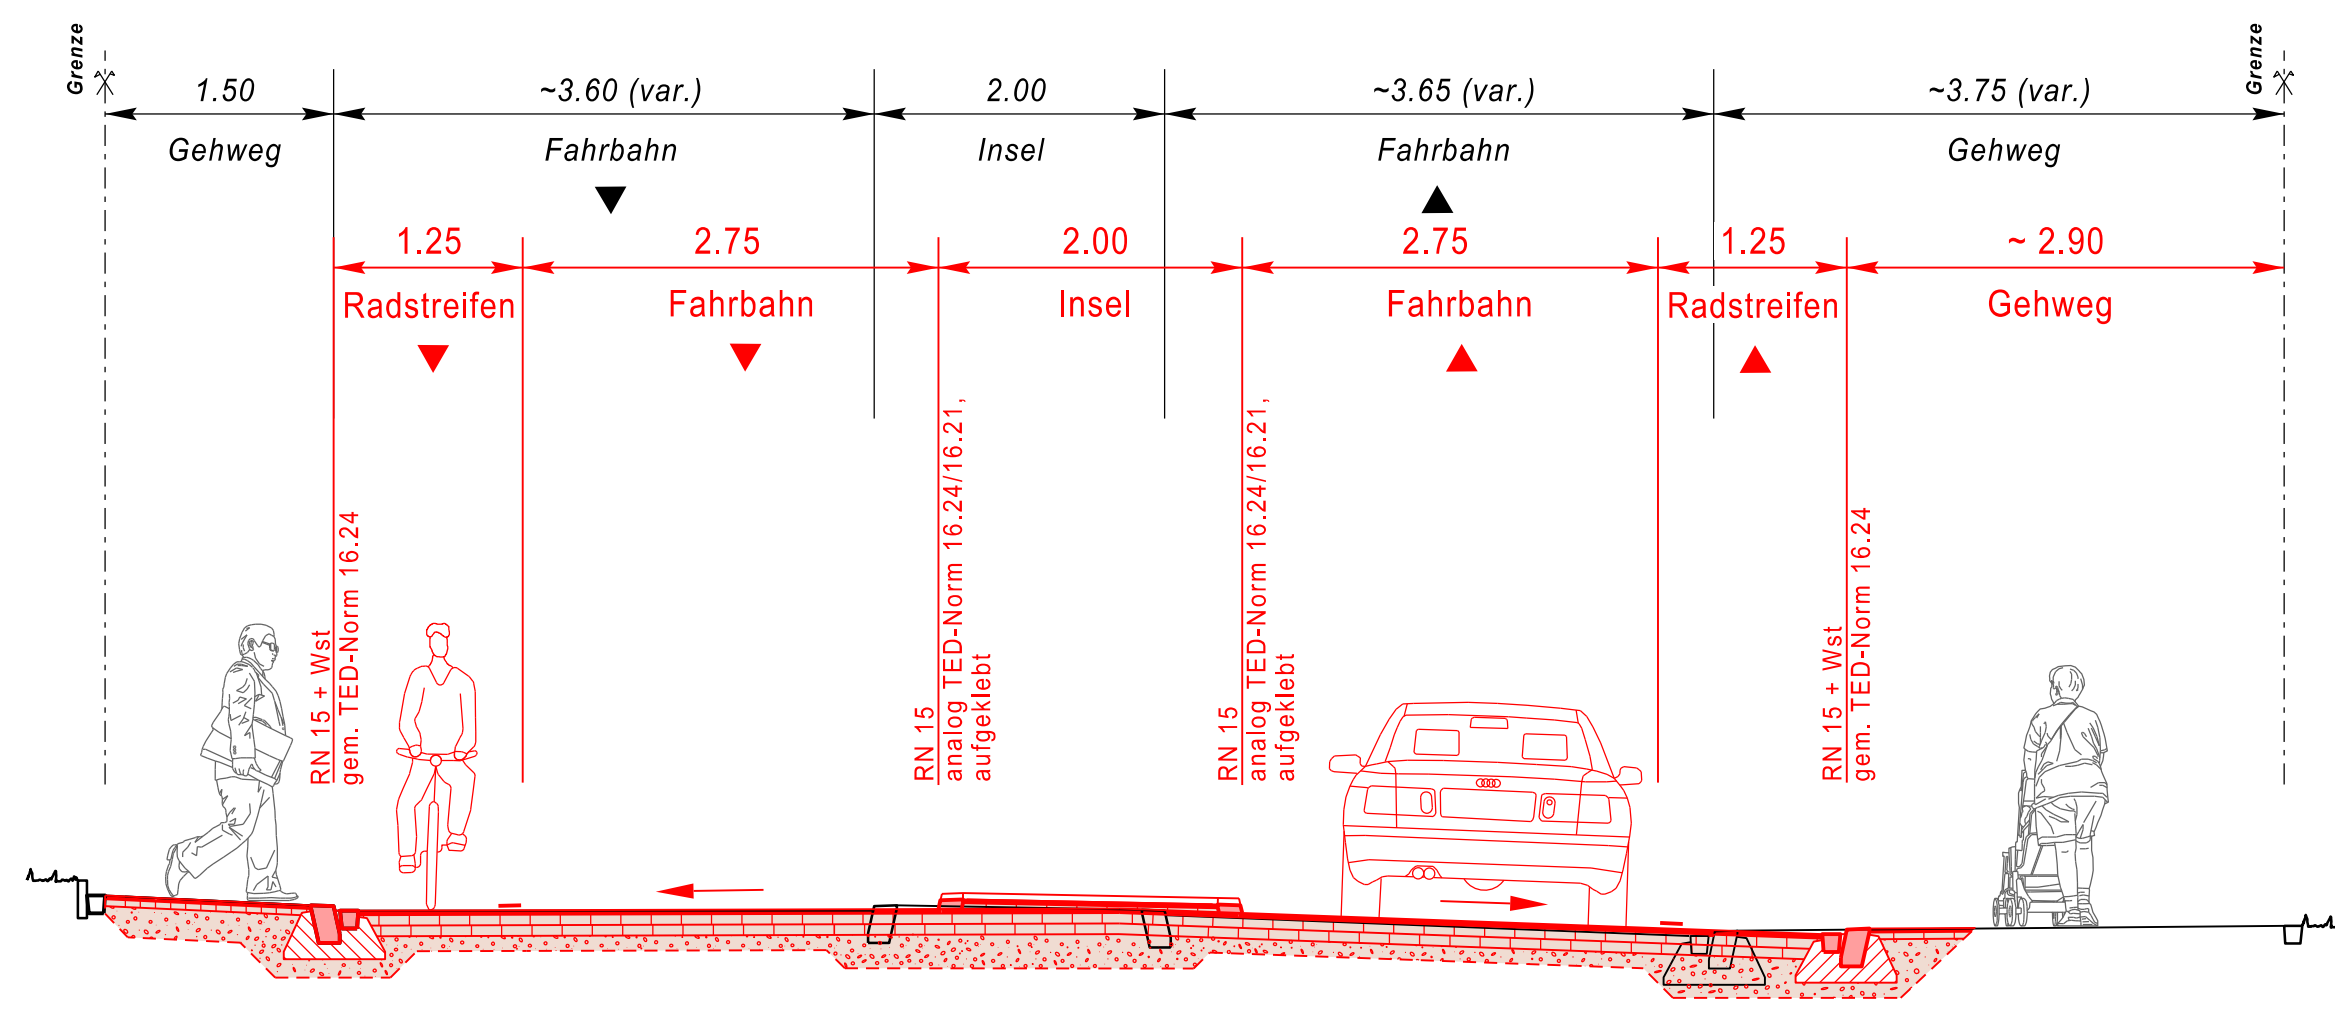

Profil D - D

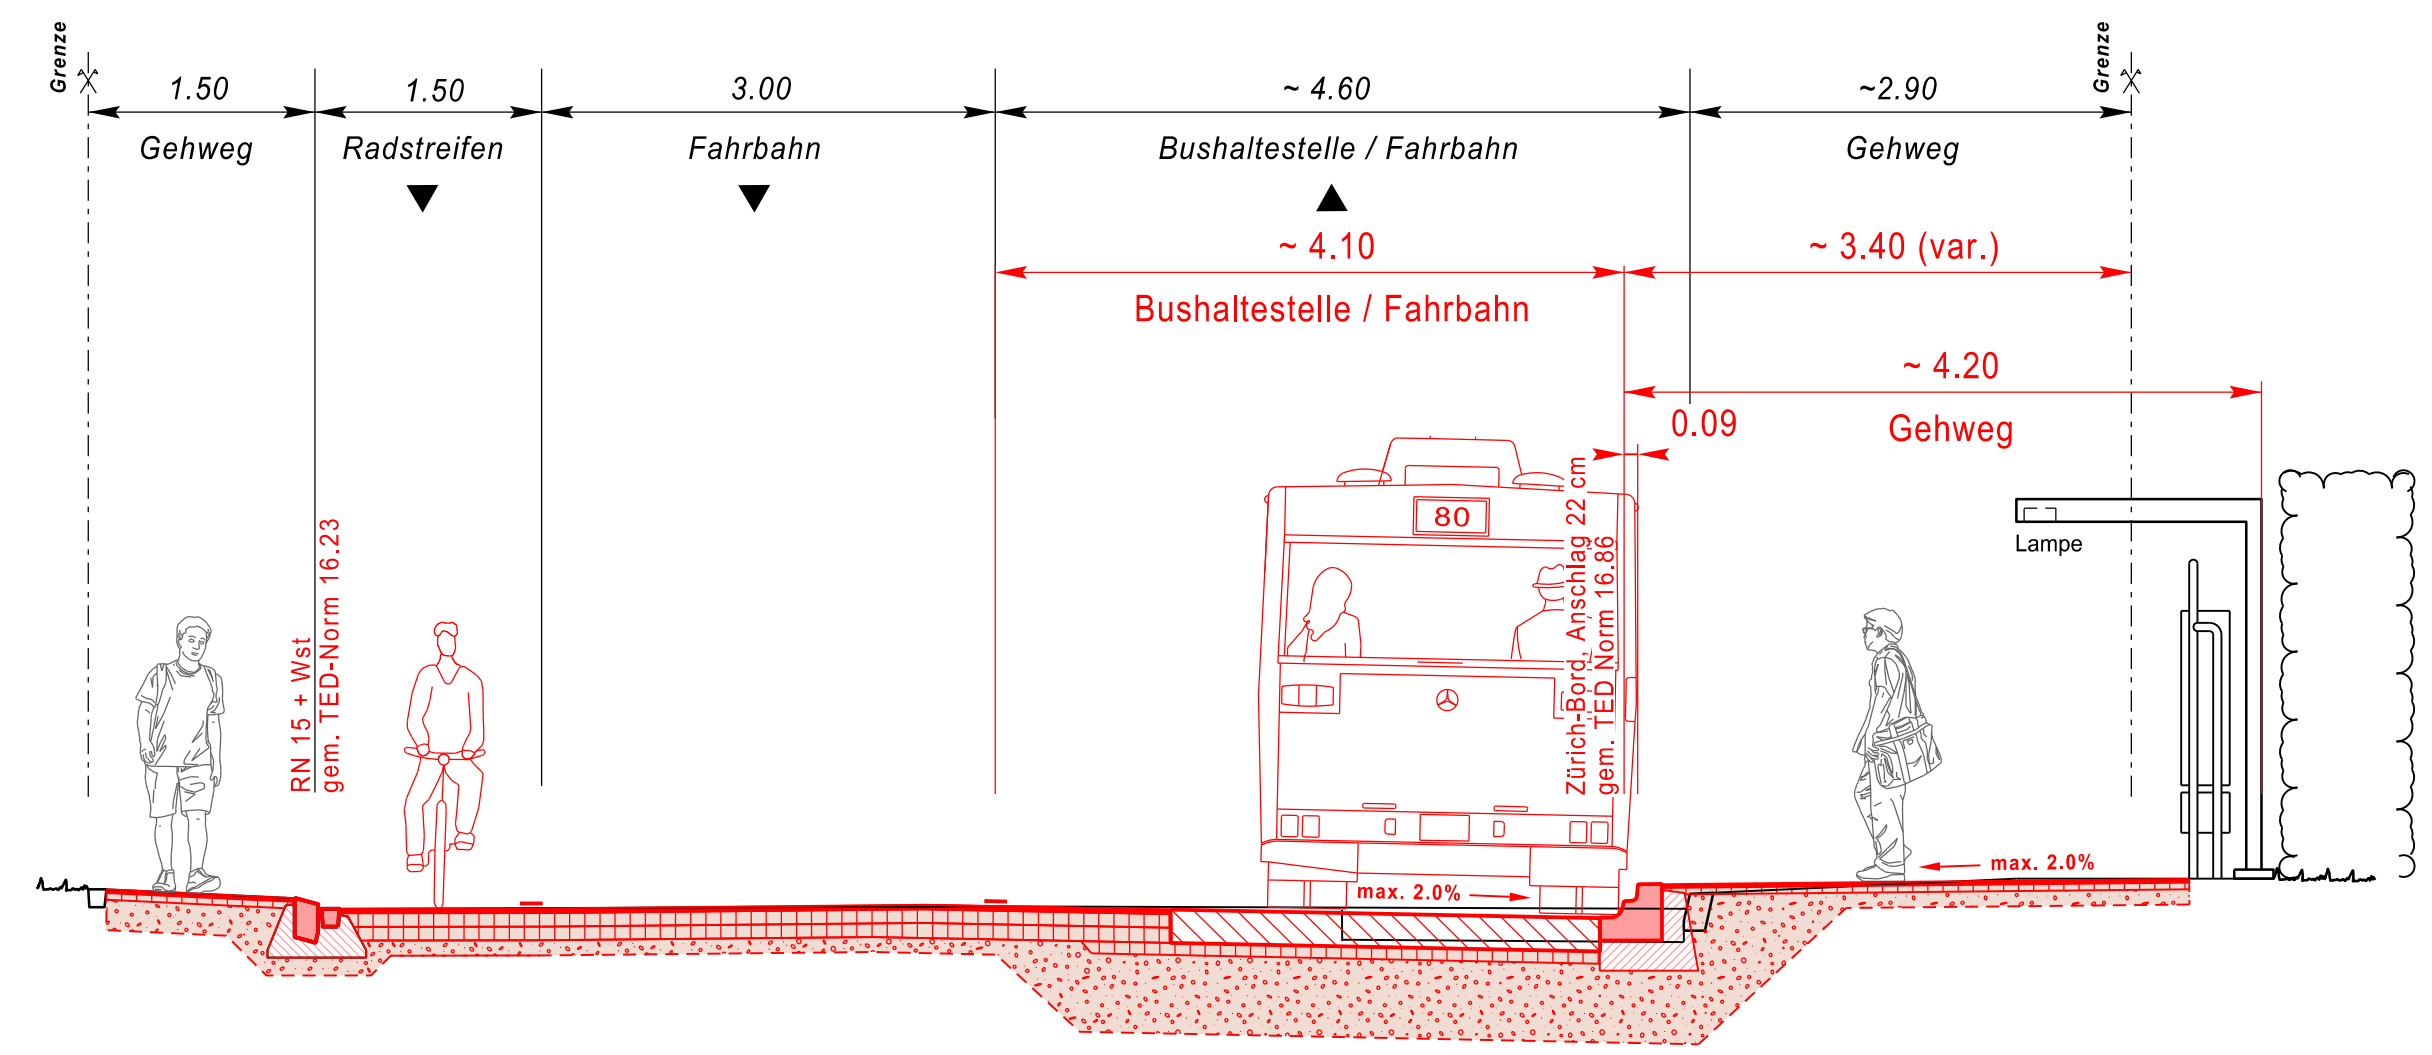

Profil E - E

