



Vorstudie
Zweier- und Zurlindenstrasse
 Birmensdorferstrasse bis Seebahnstrasse


Auflageplan gemäss §13 StrG

Normalprofile 1 : 50

Projektiert durch Stadt Zürich Tiefbauamt Planung + Projektierung, TPA Werdmühleplatz 3, 8001 Zürich Telefon 044 412 42 12		Ausfertigung für		
Bearb. / Gepr. GLG / WEM	Datum 02.08.2021	Format 30 / 105	TAZ Bau - Nr. 18147	Plan - Nr. 18147-42
TAZ Projektleitung GLA	Änderungen	Dateipfad G:\TPA-Projekte\18147_Zweierstrasse_Zurlindenstrasse\01_Vorstudie\§13		

Von Direktorin genehmigt, TAZ Projektleitung:

A - A

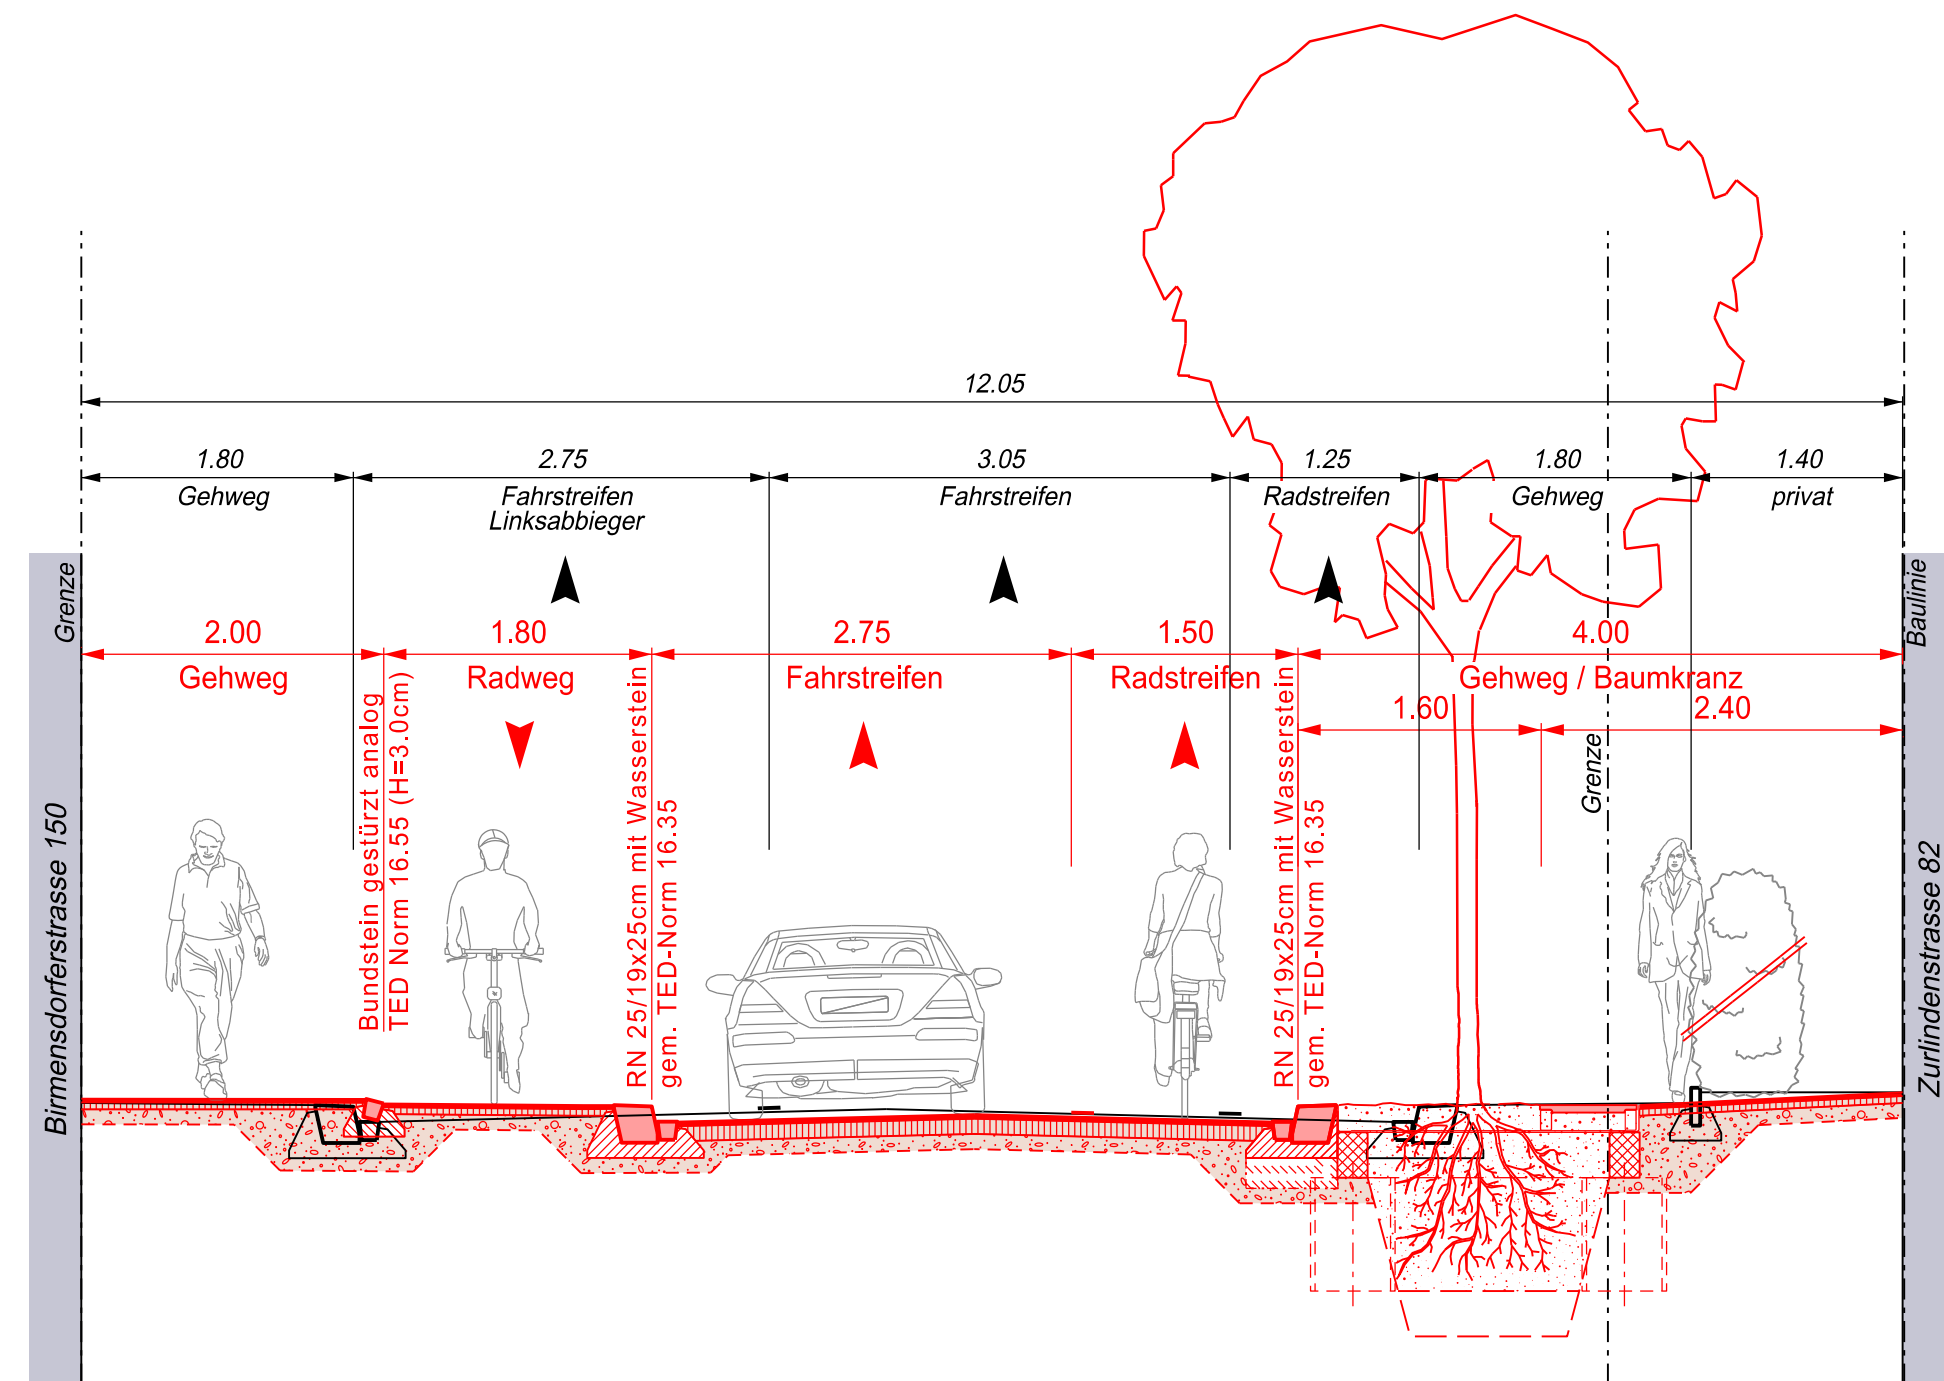

B - B

