



Bauprojekt
Borrweg
 Schweighofstrasse bis
 Im Rossweidli


Auflageplan gemäss §16 StrG

Normalprofile 1 : 50

Projektiert durch Stadt Zürich Tiefbauamt Planung + Projektierung, TPA Werdmühleplatz 3, 8001 Zürich Telefon 044 412 42 12		Ausfertigung für		
Bearb. / Gepr. KUA / PAN	Datum 05.07.2021	Format 30 / 105	TAZ Bau - Nr. 16074	Plan - Nr. 16074 - 42
TAZ Projektleitung GRM	Änderungen	Dateipfad G:\TAZ-Projekte\16074_Borrweg\10_Plaene_Fotos\03_Bauprojekt_§16		

Von Direktorin genehmigt, TAZ Projektleitung:

A - A

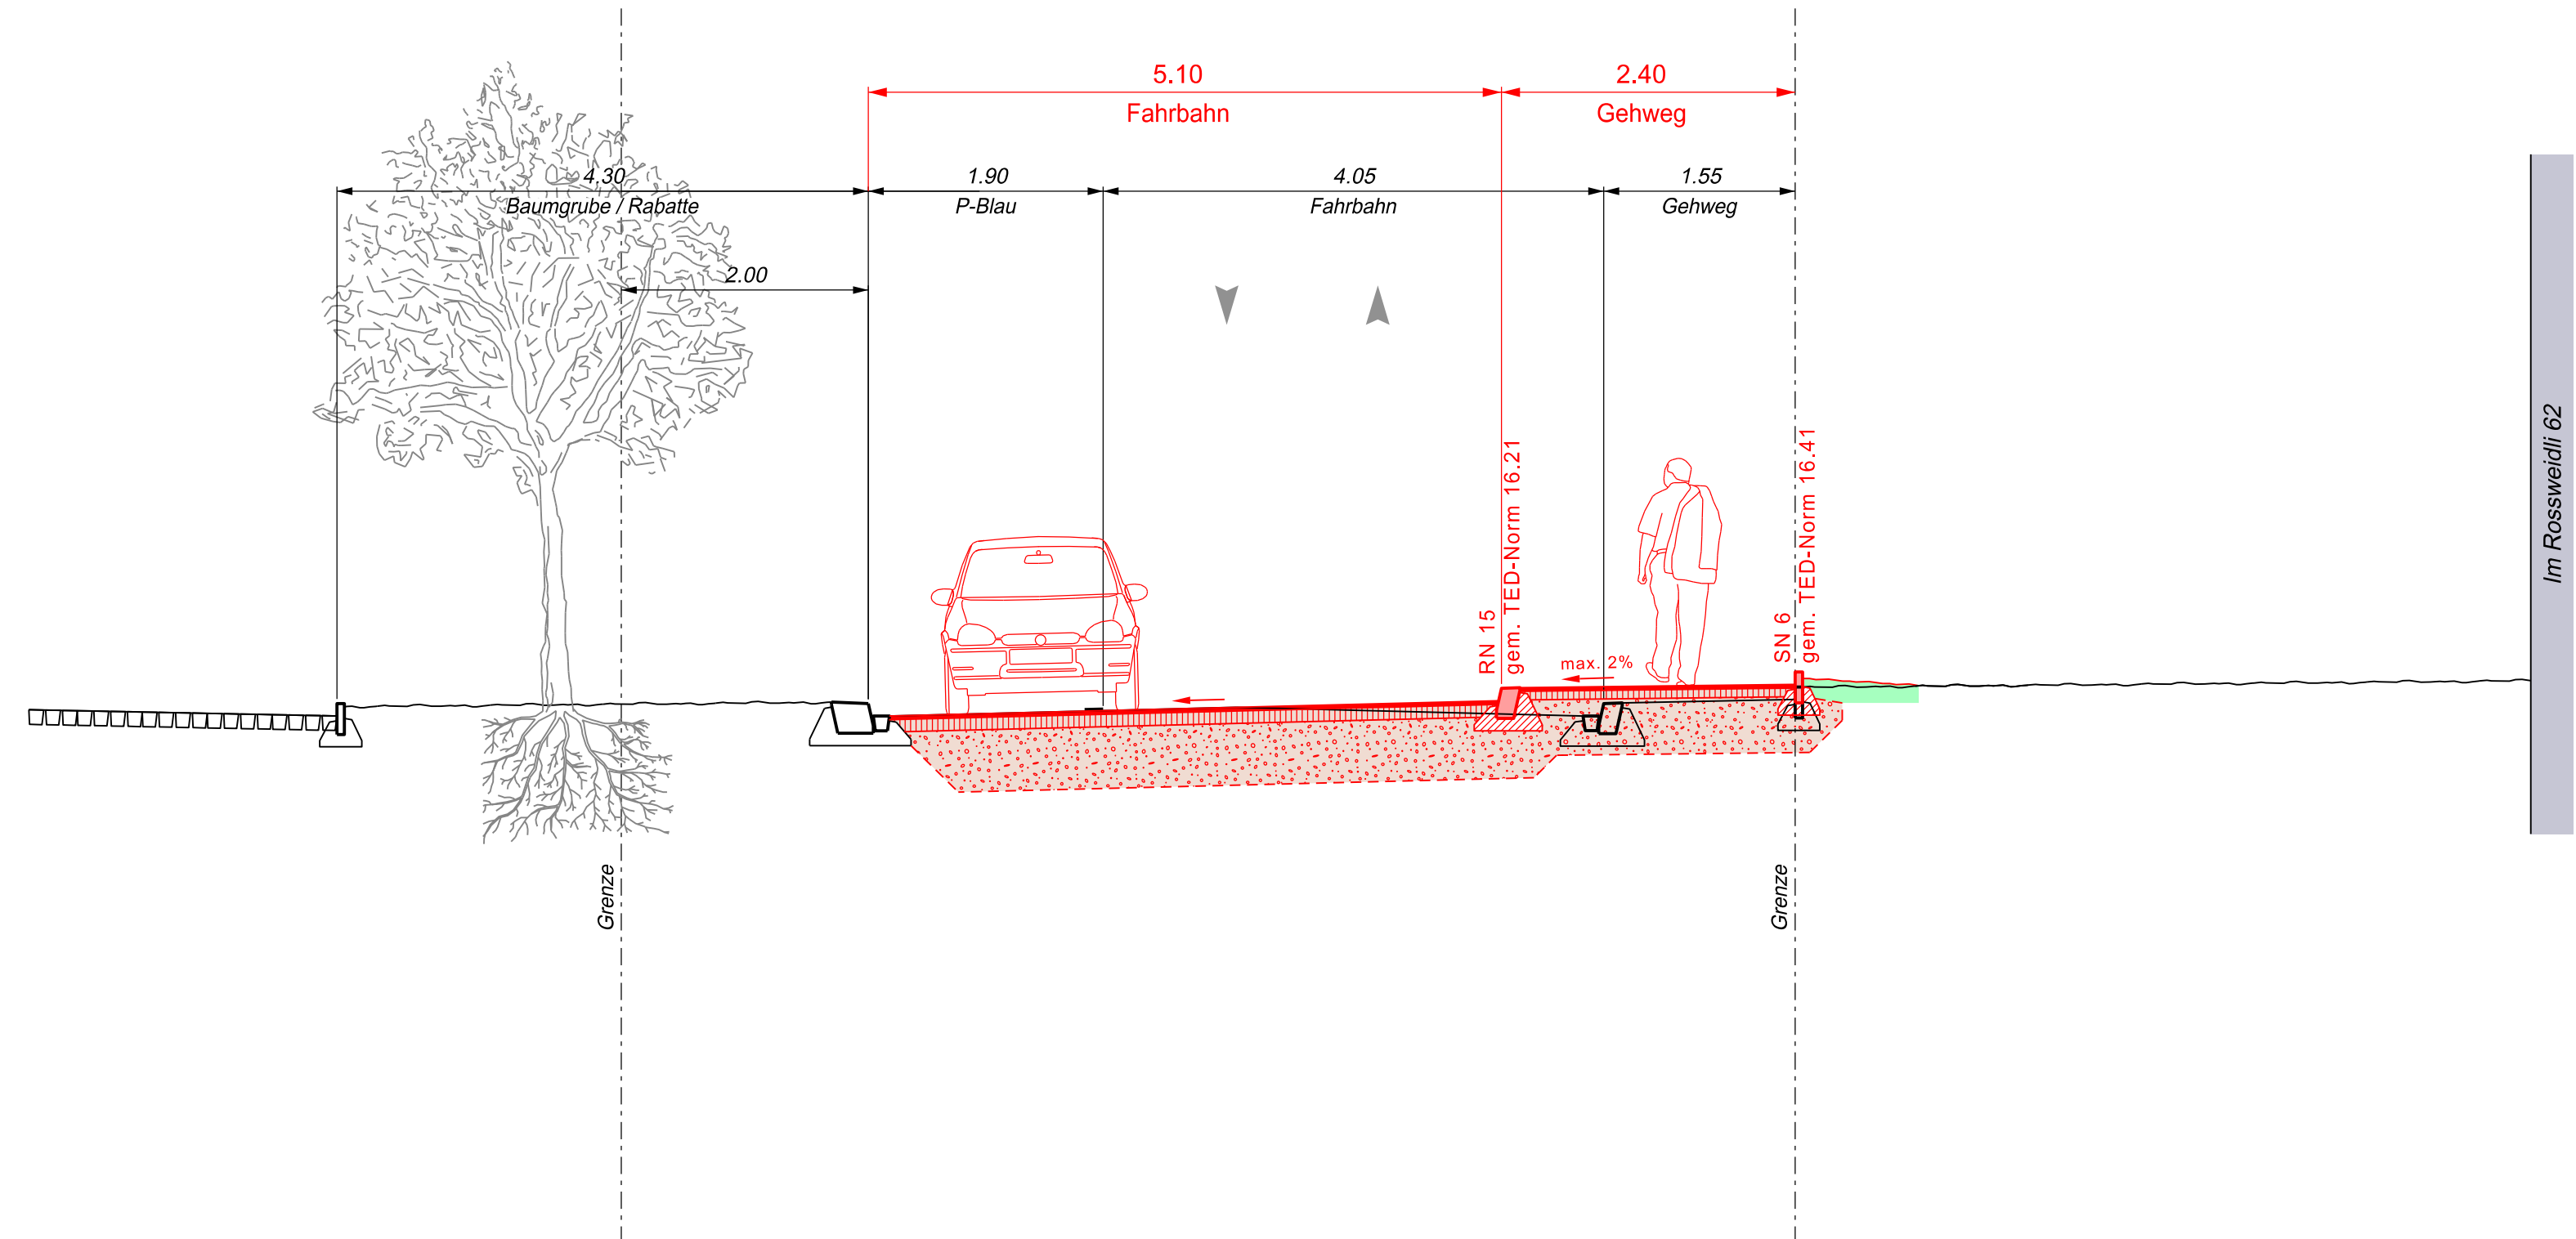

B - B

