Stadt Zürich
Tiefbauamt

Bauprojekt

Hagenholzstrasse

Ausfahrt Messeparking - Cordilia-Guggenheim-Weg

Ausfahrt Messeparking - Riedgrabenweg

Auflageplan gemäss § 16 StrG

Situation 1:200

Projektleitung: TBZ / Kanal AG Bauherrschaft: Messe Zürich Bauherrschaftsvertr. Vertreter: T: +41 43 200 20 00 F: +41 43 200 20 99 Mail: info@messezurich.ch		Ausfertigung SV	
Bearb./Gepr.	Datum	Format	TAZ-Bez./Nr.	Plan-Nr.
Bü / Mark	07.06.2021	30/231	19110	19110-215
TAZ-Projektleitung: MF	Massstab: 1:200	Geodäsie: GEB00TB1TB1-SP1-RK-LN03/04 Bauprojekt/Auflageplan L. N.		

Von Direktorin genehmigt, TAZ Projektleitung: Steiner Rudolf

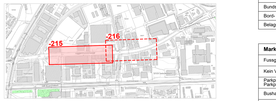

Legende	Bestehend	Projektiert
Strassenflächen		
Fussgängerflächen		
Pflasterungen / Chaussierungen		
Gebäude		
Baum / Baumkranz		
Mauern, Treppen		
Öffentliche Beleuchtung (ö.B.)		
Insektschutzpfosten (IP)		
Verkehrsregulungsanlage (VRA)		
Private Zu- + Wegfahrt		
Hauseingang		
Verkehrsinsel / Zentrale Parkuhr	+ or + or	+ or + or
Grenzpunkte / Grenzlinien		
Randstein		
Randsteinsenkungen		
Bundstein		
Bord- und Wasserstein		
Belagsgrenze		

Markierungen:

Fussgängerstreifen		
Kein Vortritt		
Parkplätze öffentlich (P) / Parkplätze privat (PP)	P / PP	P / PP
Bushaltestelle		
Taktil-visuelle Markierung		

Baum - Bilanz	Bestehend	Fällen	Pflanzen	Bilanz	Differenz
Bäume	71	0	0	71	+/- 0

Bäume sind wertvolle Bestandteile des Stadtraums. Sie erfüllen ökologische, gestalterische und soziale Funktionen. Bei Bauvorhaben ist deshalb grundsätzlich jeder Baumstandort zu prüfen. Bei Bestandsbäumen ist ausgeführt. Unsaubere/nicht fachgerechte Fällungen basieren auf einer fachlichen Beurteilung.
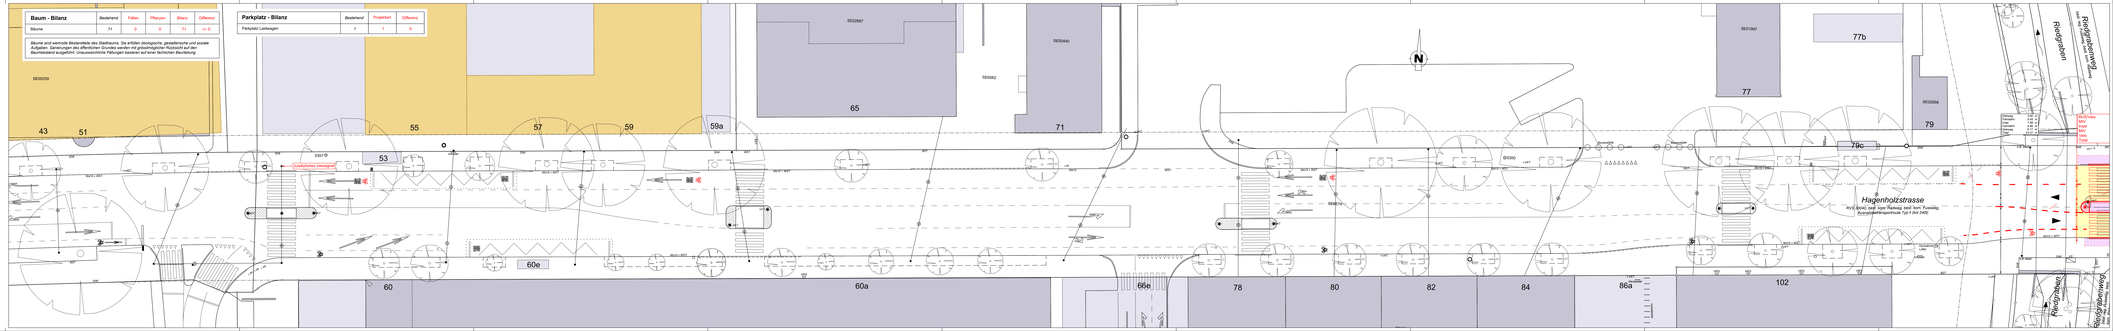
Parkplatz - Bilanz	Bestehend	Projektiert	Differenz
Parkplatz Ladekegeln	2	1	-0