



Projekt durch Stadt Zürich Tiefbauamt Projektorientierung = Realisierung, TPA Waldmühlebühl 2, 8001 Zürich Telefon 044 412 42 12		Ausfertigung für	
Bearb. / Gepr. PEN	Datum 24. März 2021	Format 60 / 147	TAZ Bau - Nr. 13 047
TAZ - Projektleitung KRB	Änderungen	Datensicht R1 01_Projektat 13047_Binzmühlestrasse 10_Plane_Foort §16 Auflageplan 13047 - 45 NP 50.dgn	Plan - Nr. 13 047 - 45

Durch Direktorin genehmigt, TAZ Projektleitung :


A - A

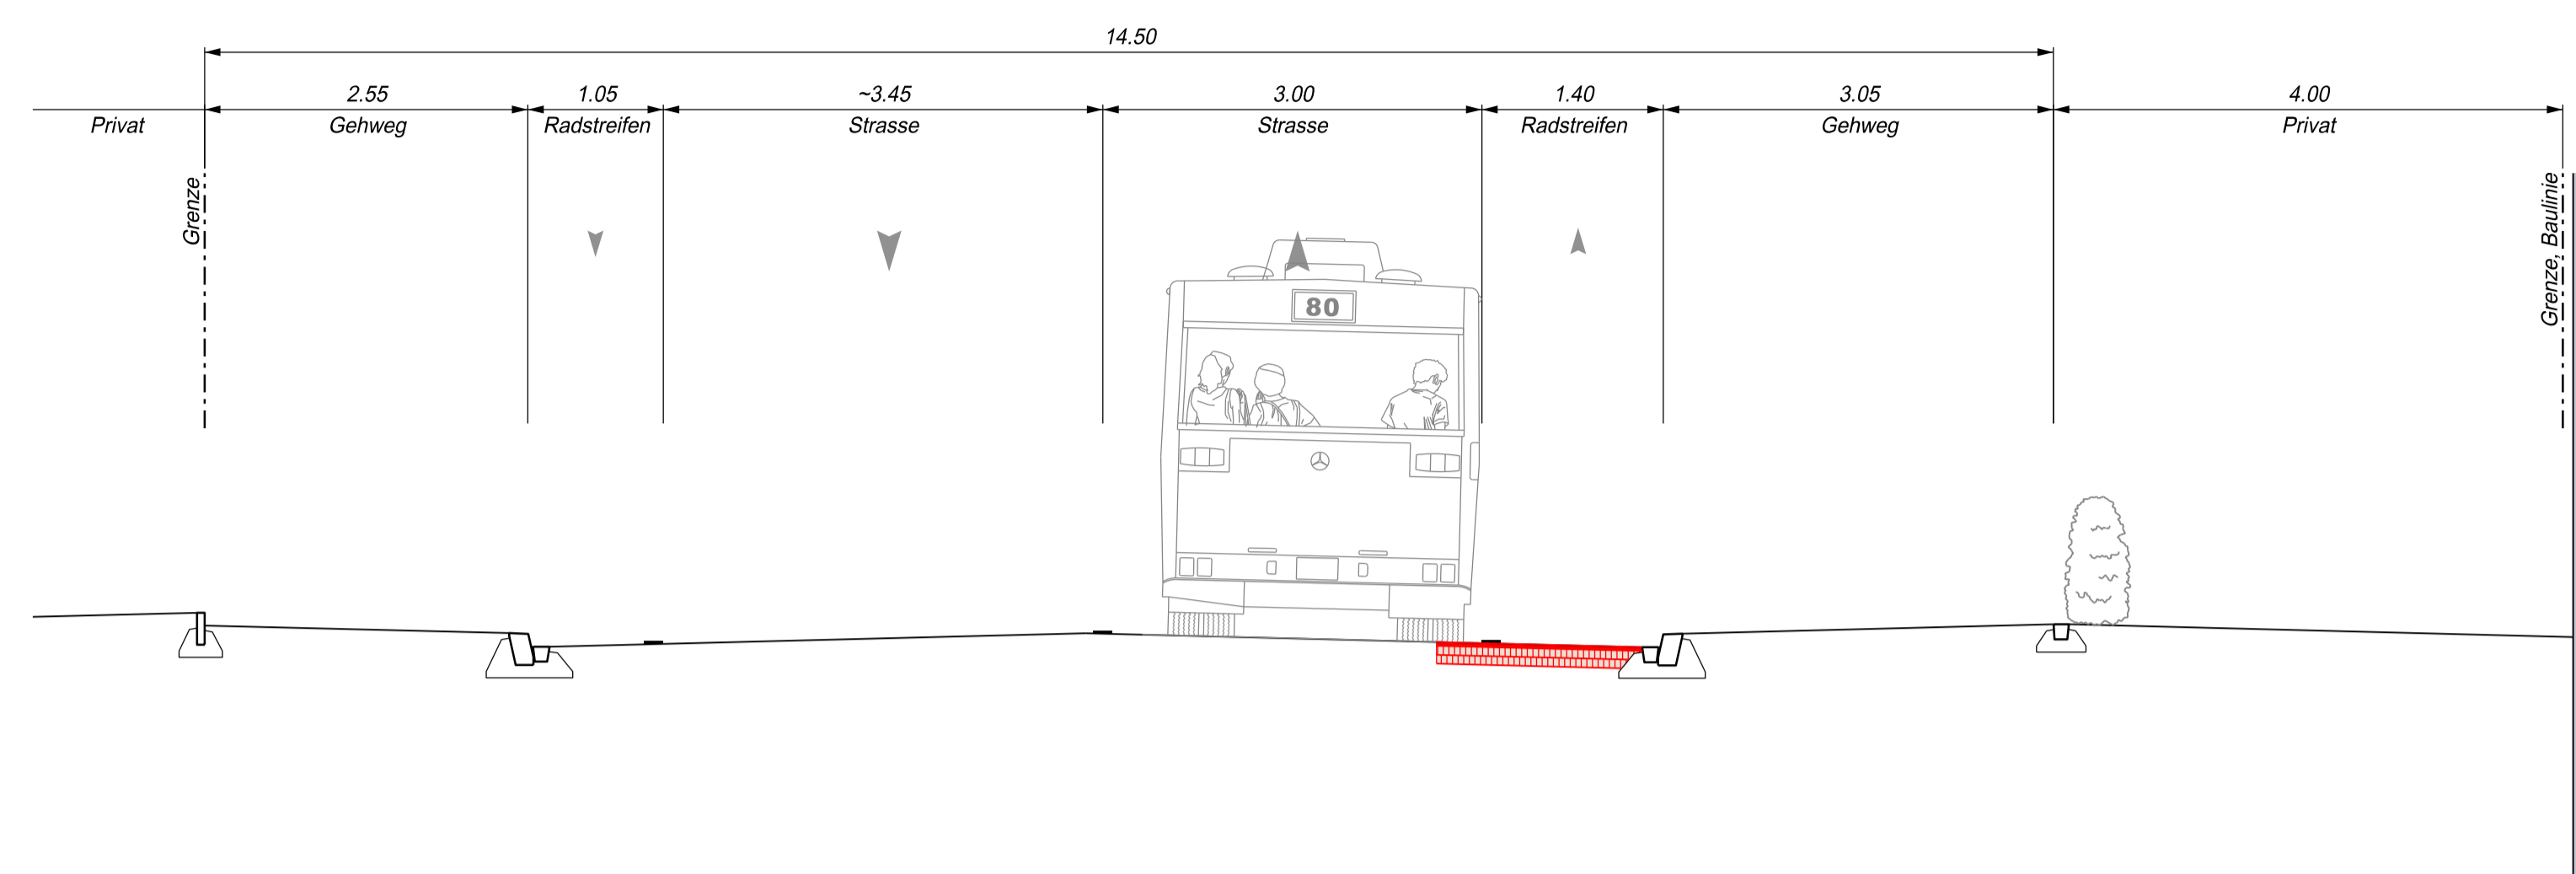


B - B

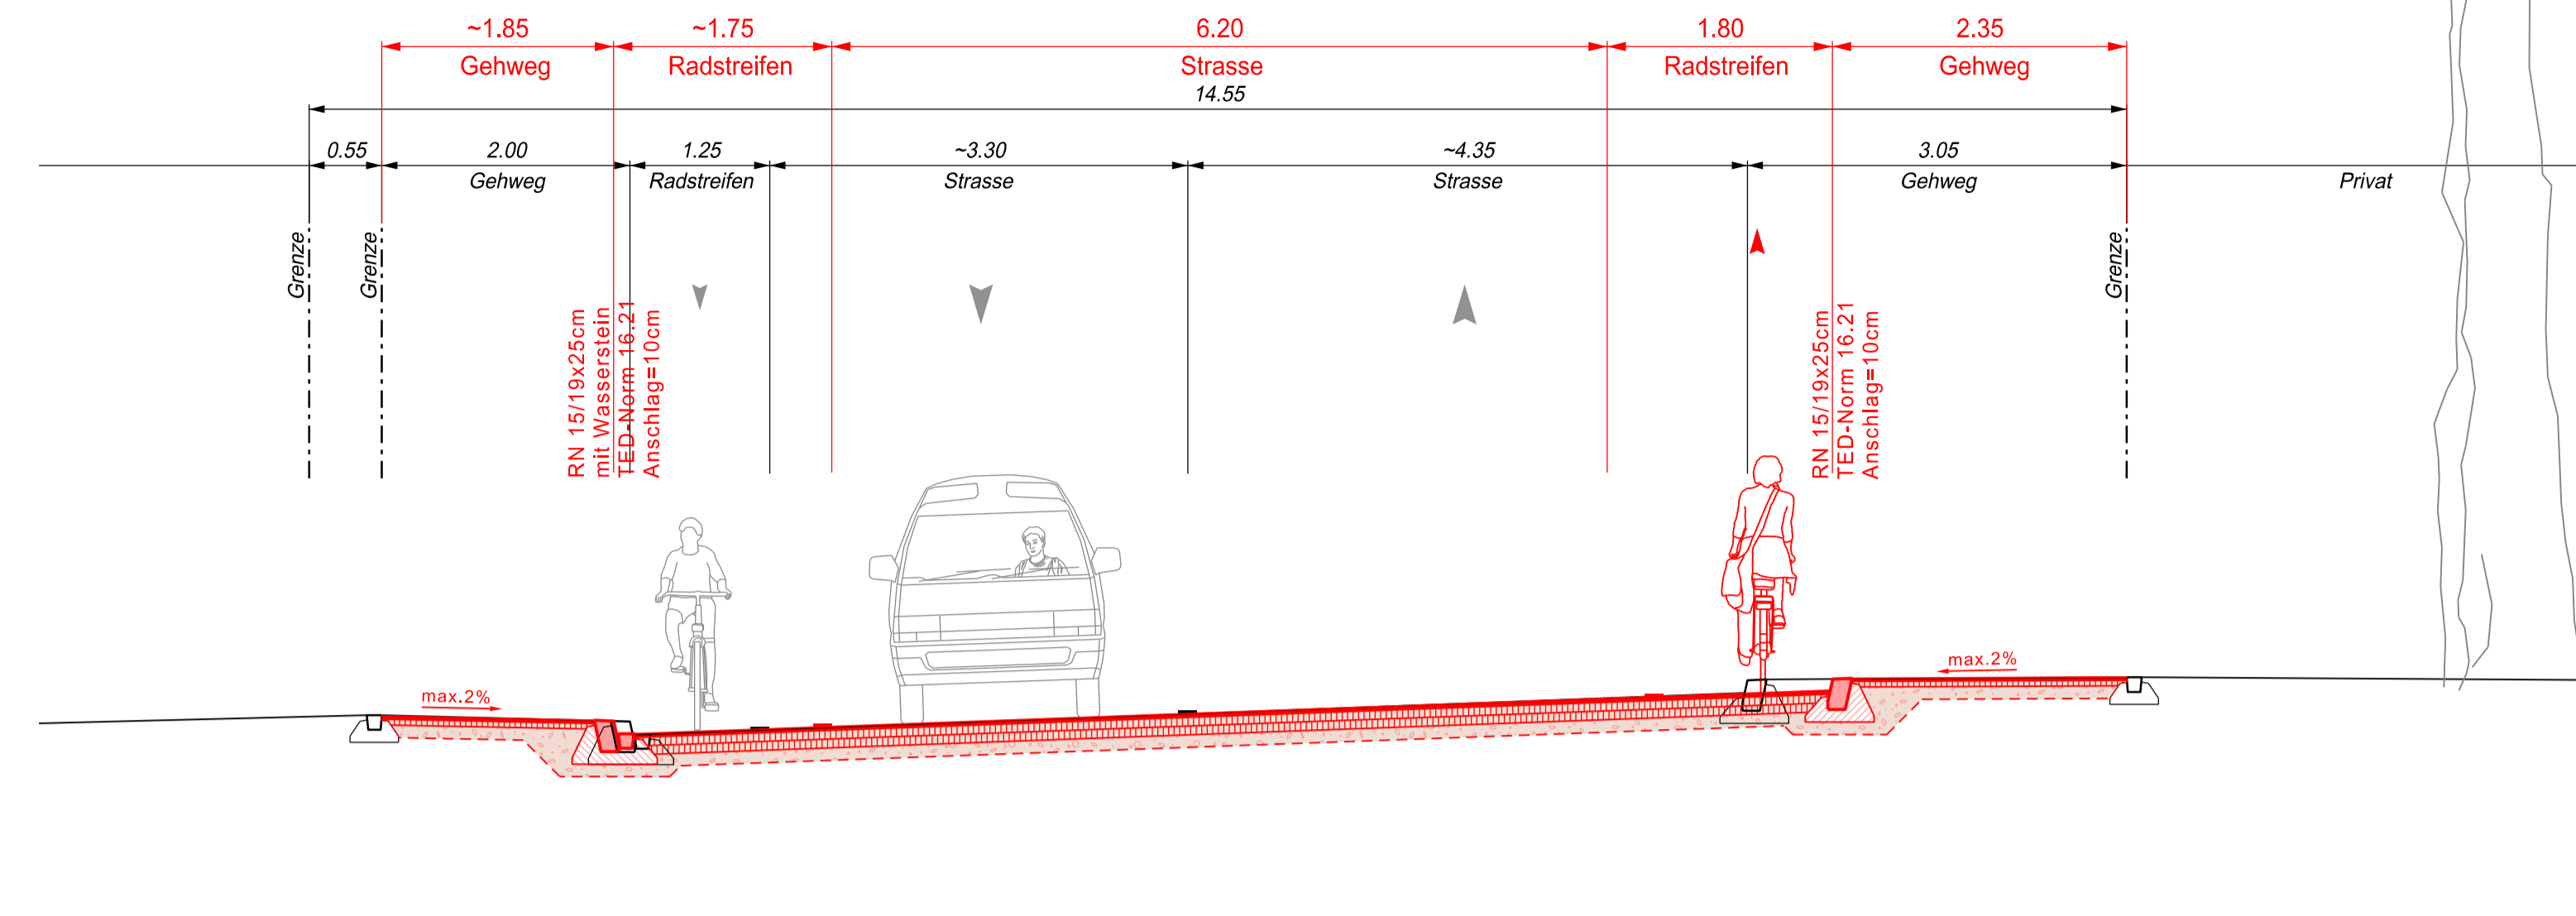


C - C

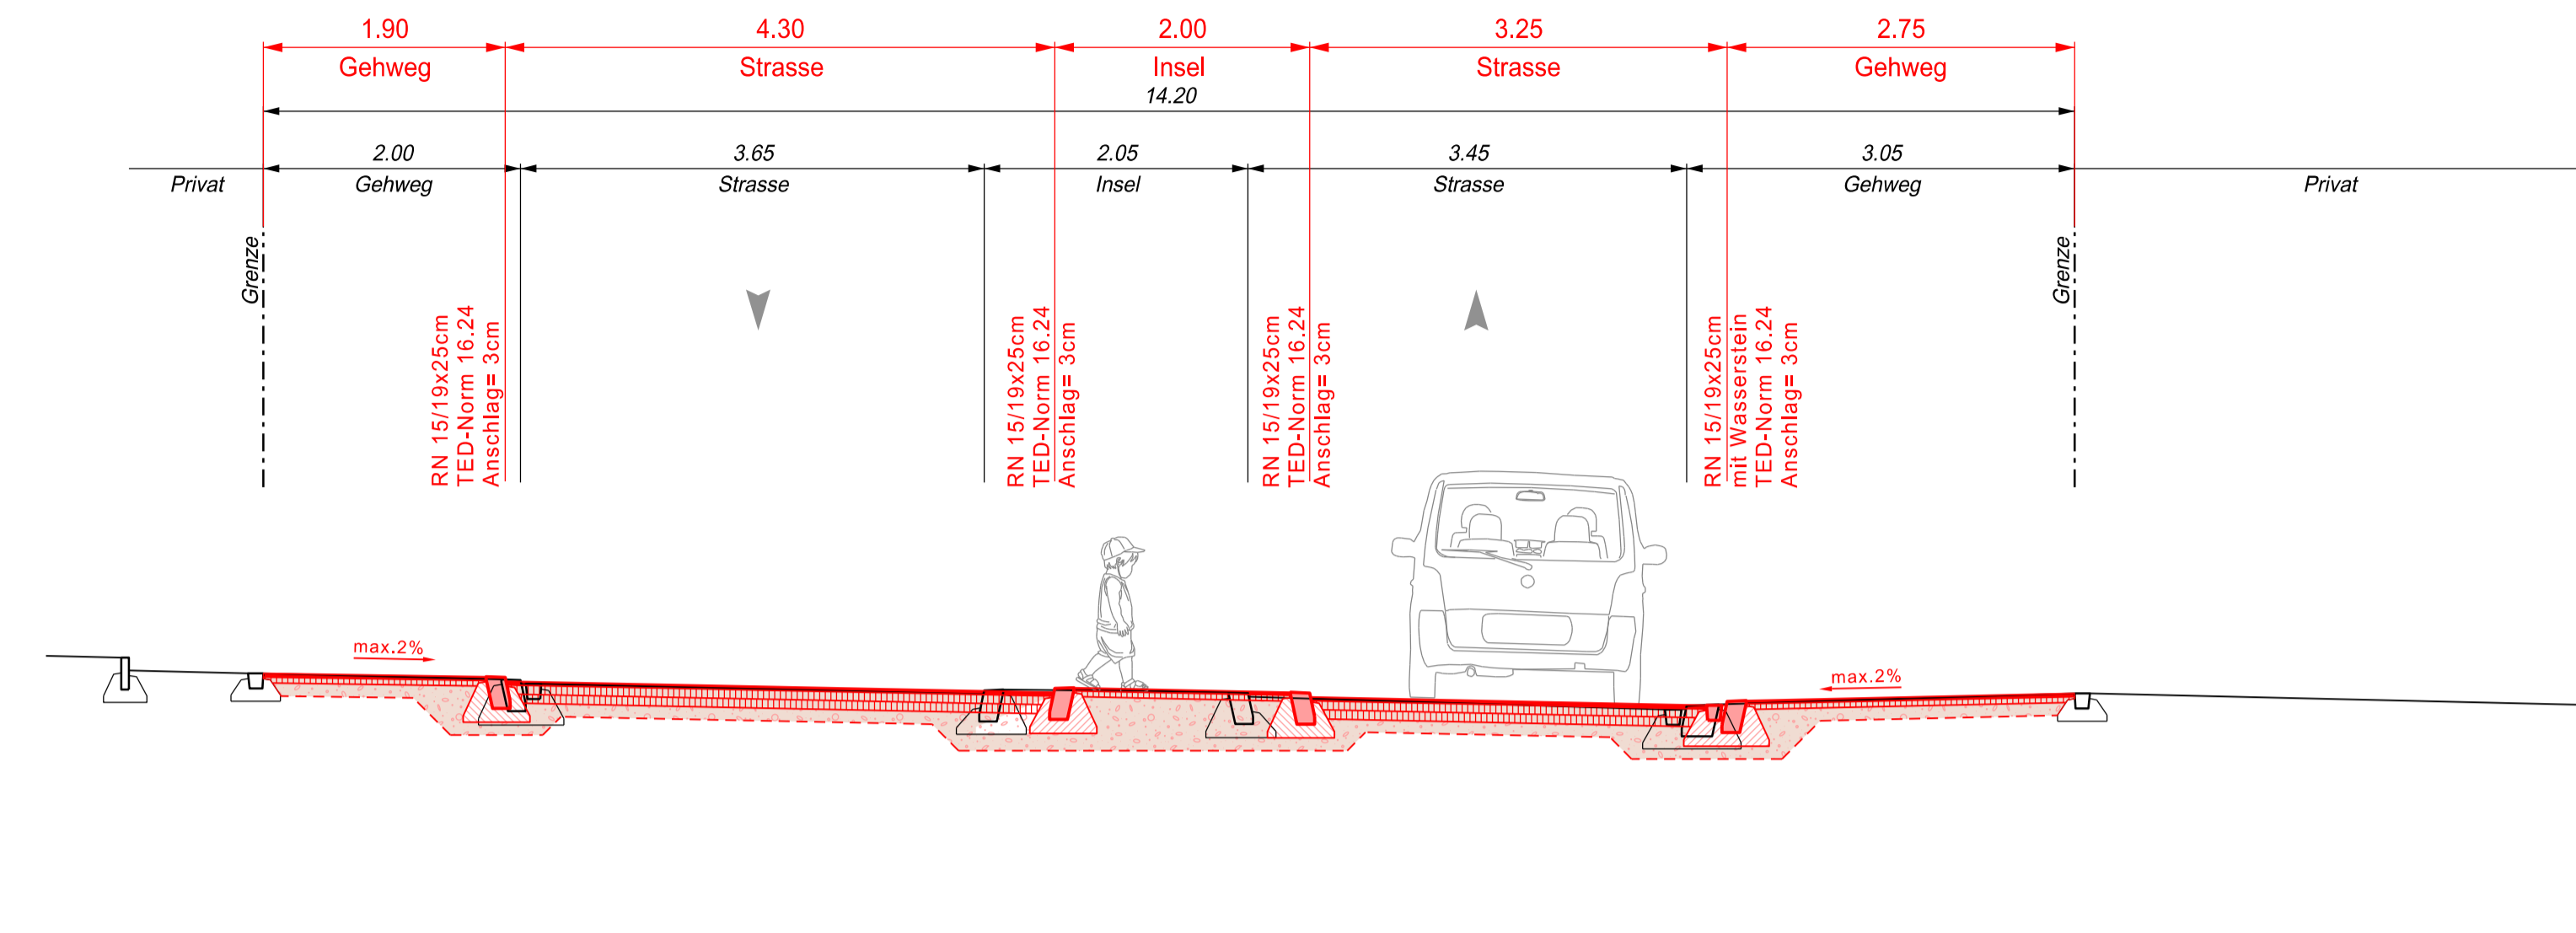

D - D

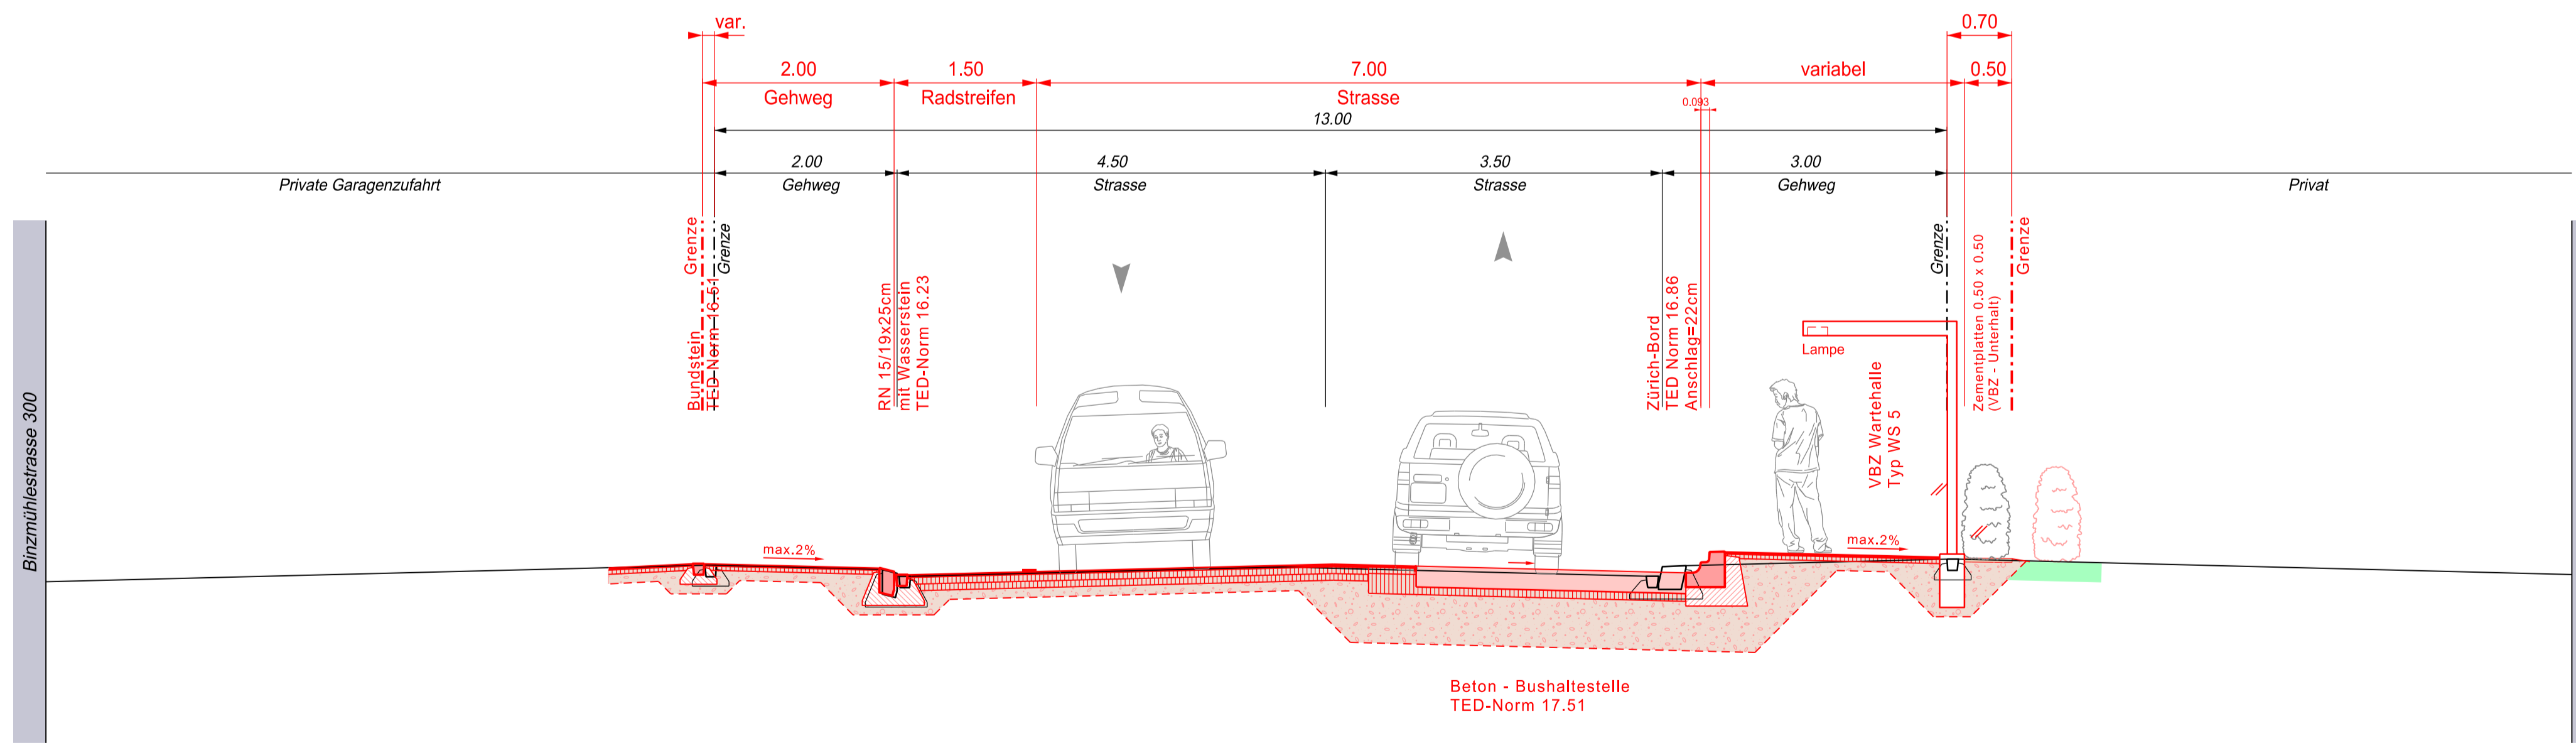

E - E

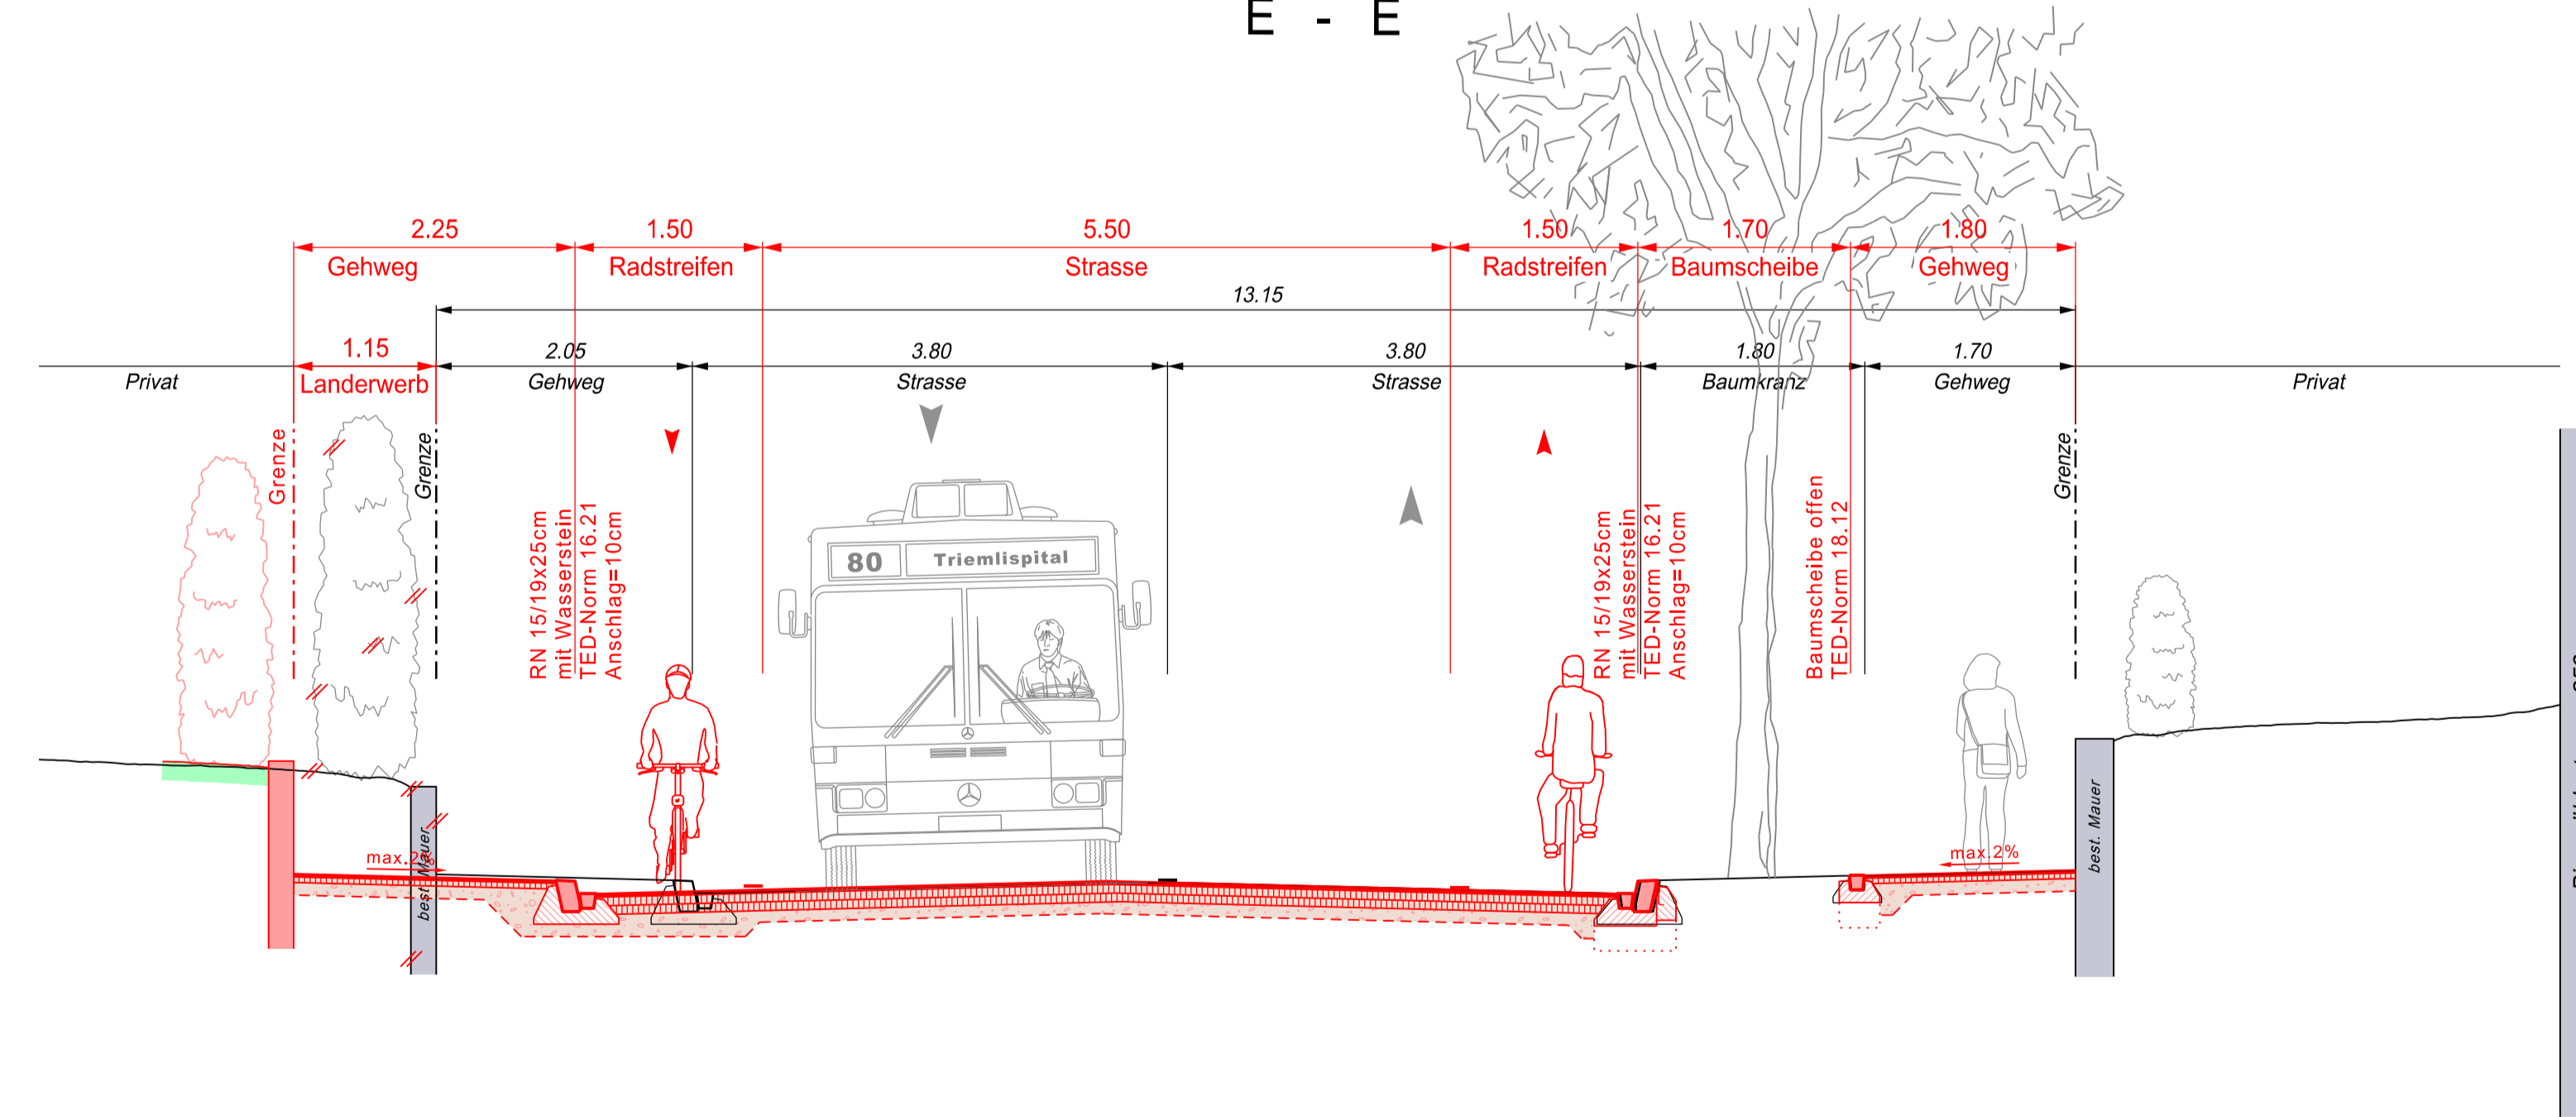

F - F

