



Stadt Zürich
Tiefbauamt

Bauprojekt

Forchstrasse

Apollostrasse bis Hegibachplatz

Apollostrasse 2


Auflageplan gemäss §16 StrG

Rechtserwerbsplan 1:200

Projektiert durch		Ausfertigung für		
Basler & Hofmann Ingenieure, Planer und Berater Forchstrasse 395, Postfach, CH-8032 Zürich T +41 44 387 11 22, F +41 44 387 11 00 www.baslerhofmann.ch				
Bearb. / Gepr.	Datum	Format	TAZ Bau - Nr.	Plan - Nr.
JJU / ALKR	06.08.2021	30 / 63	14'129	14129-090
TAZ Projektleitung	Änderungen	Dateipfad		
BUS		G:/BHCH/01_Projekte/06862_TAZ_Forchstrasse/ 10_CAD_BIM_GIS/32_BauP/Plaene		

Von Direktorin genehmigt, TAZ Projektleitung:

Nummer	Kataster-Nr. bzw. Grundbuchblatt	Eigentümer	Beanspruchtes Recht	Beanspruchte Fläche für das Projekt
1	Kataster-Nr. HO358	Neue Kirche der deutschen Schweiz	Eigentum	ca. 4 m ²

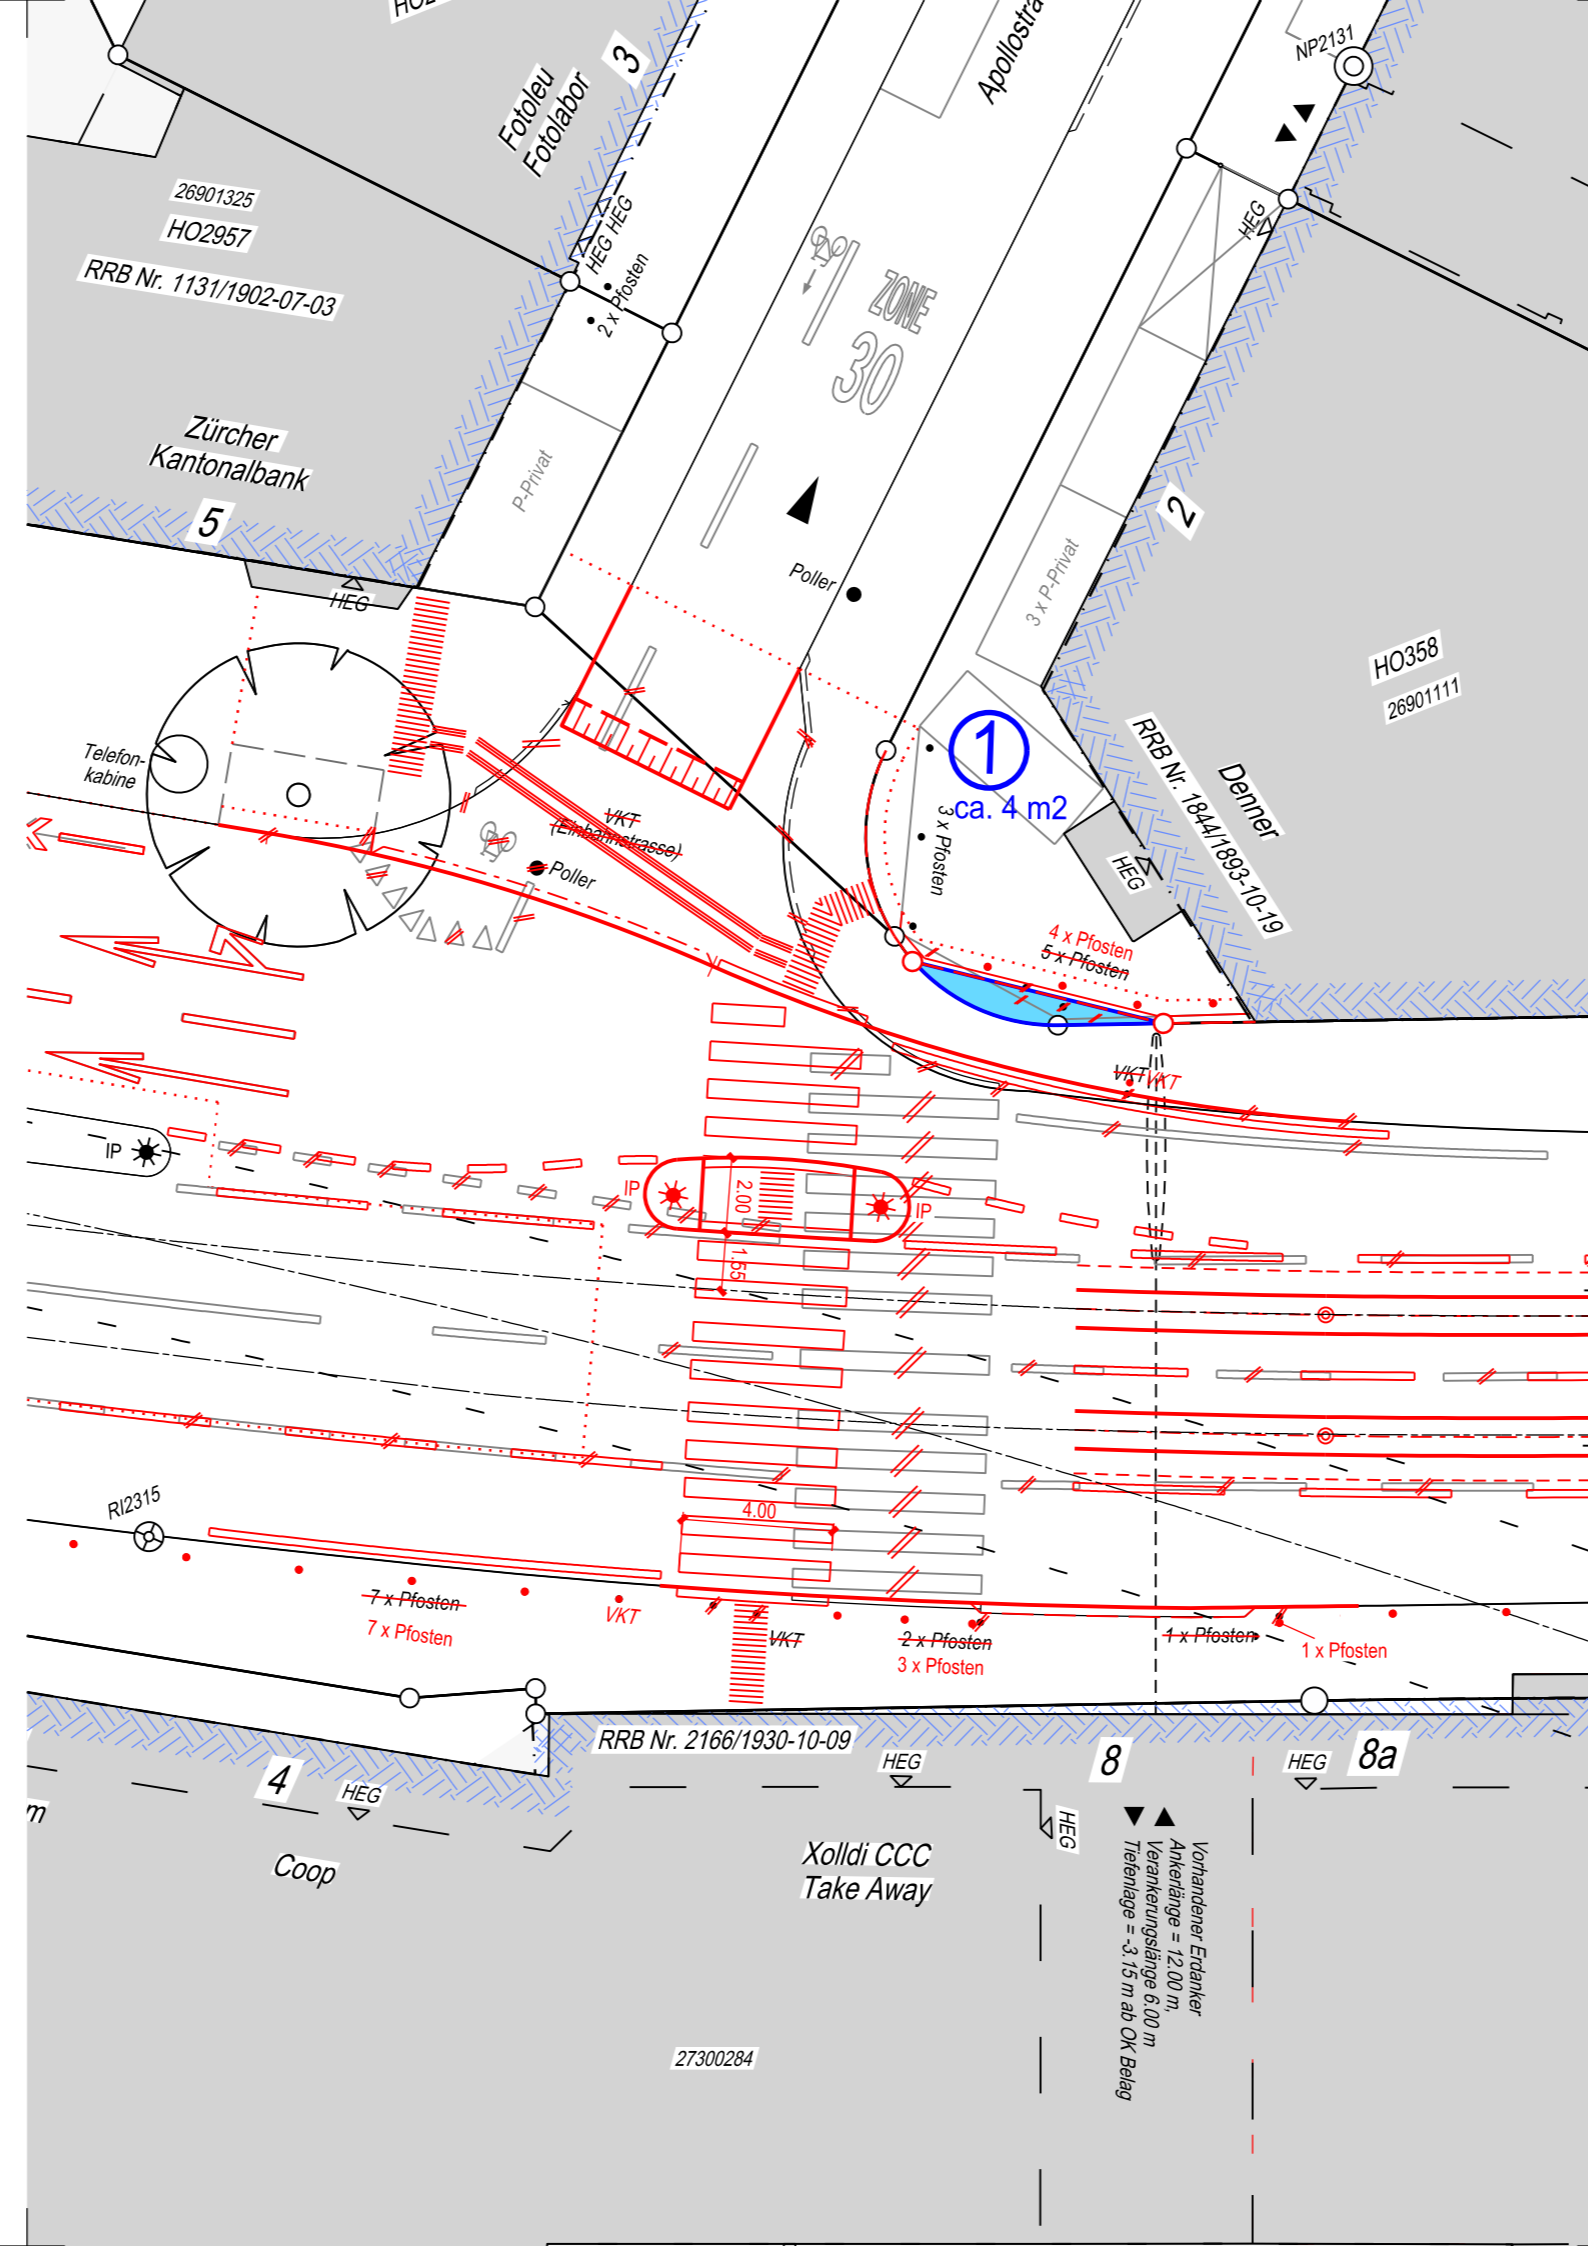

Legende	Bestehend	Projektiert
Baulinien		
Gebäude		
Baum / Baumkranz		
Mauern, Treppen		
öffentliche Beleuchtung (ö.B.)		
Inselschutzpfosten (IP)		
Verkehrsreglungsanlage (VRA)		
Private Zu- + Wegfahrt		
Hauseingang		
Verkehrstafel / Zentrale Parkuhr		
Grenzpunkte / Grenzl意思		
Randstein		
Randsteinabsenkungen		
Belagsrampe		
Bundstein		
Belagsgrenze		

Markierungen:	Bestehend	Projektiert
Fussgängerstreifen		
kein Vortritt		
Parkplätze öffentlich (P) Parkplätze privat (PP)		
Bushaltestelle		
Taktil-visuelle Markierung		