



Stadt Zürich
Tiefbauamt

Bauprojekt

Max-Högger-Strasse

Aargauerstrasse bis Bernerstrasse Süd


Auflageplan gemäss §16 StrG

Normalprofil 1 : 50

Projektiert durch Stadt Zürich Tiefbauamt Planung + Projektierung, TPA Werdmühleplatz 3, 8001 Zürich Telefon 044 412 42 12		Ausfertigung für		
Bearb. / Gepr. WIB / ZEA	Datum 19.07.2021	Format 30 / 63	TAZ Bau - Nr. 17137	Plan - Nr. 17137 - 42
TAZ Projektleitung BAL	Änderungen	Dateipfad G:\ TPA-Projekte\ 17137_Max-Högger-Strasse\ 10_Plaene_Fotos\ 03_Bauprojekt		

Von Direktorin genehmigt, TAZ Projektleitung:

Profil A - A

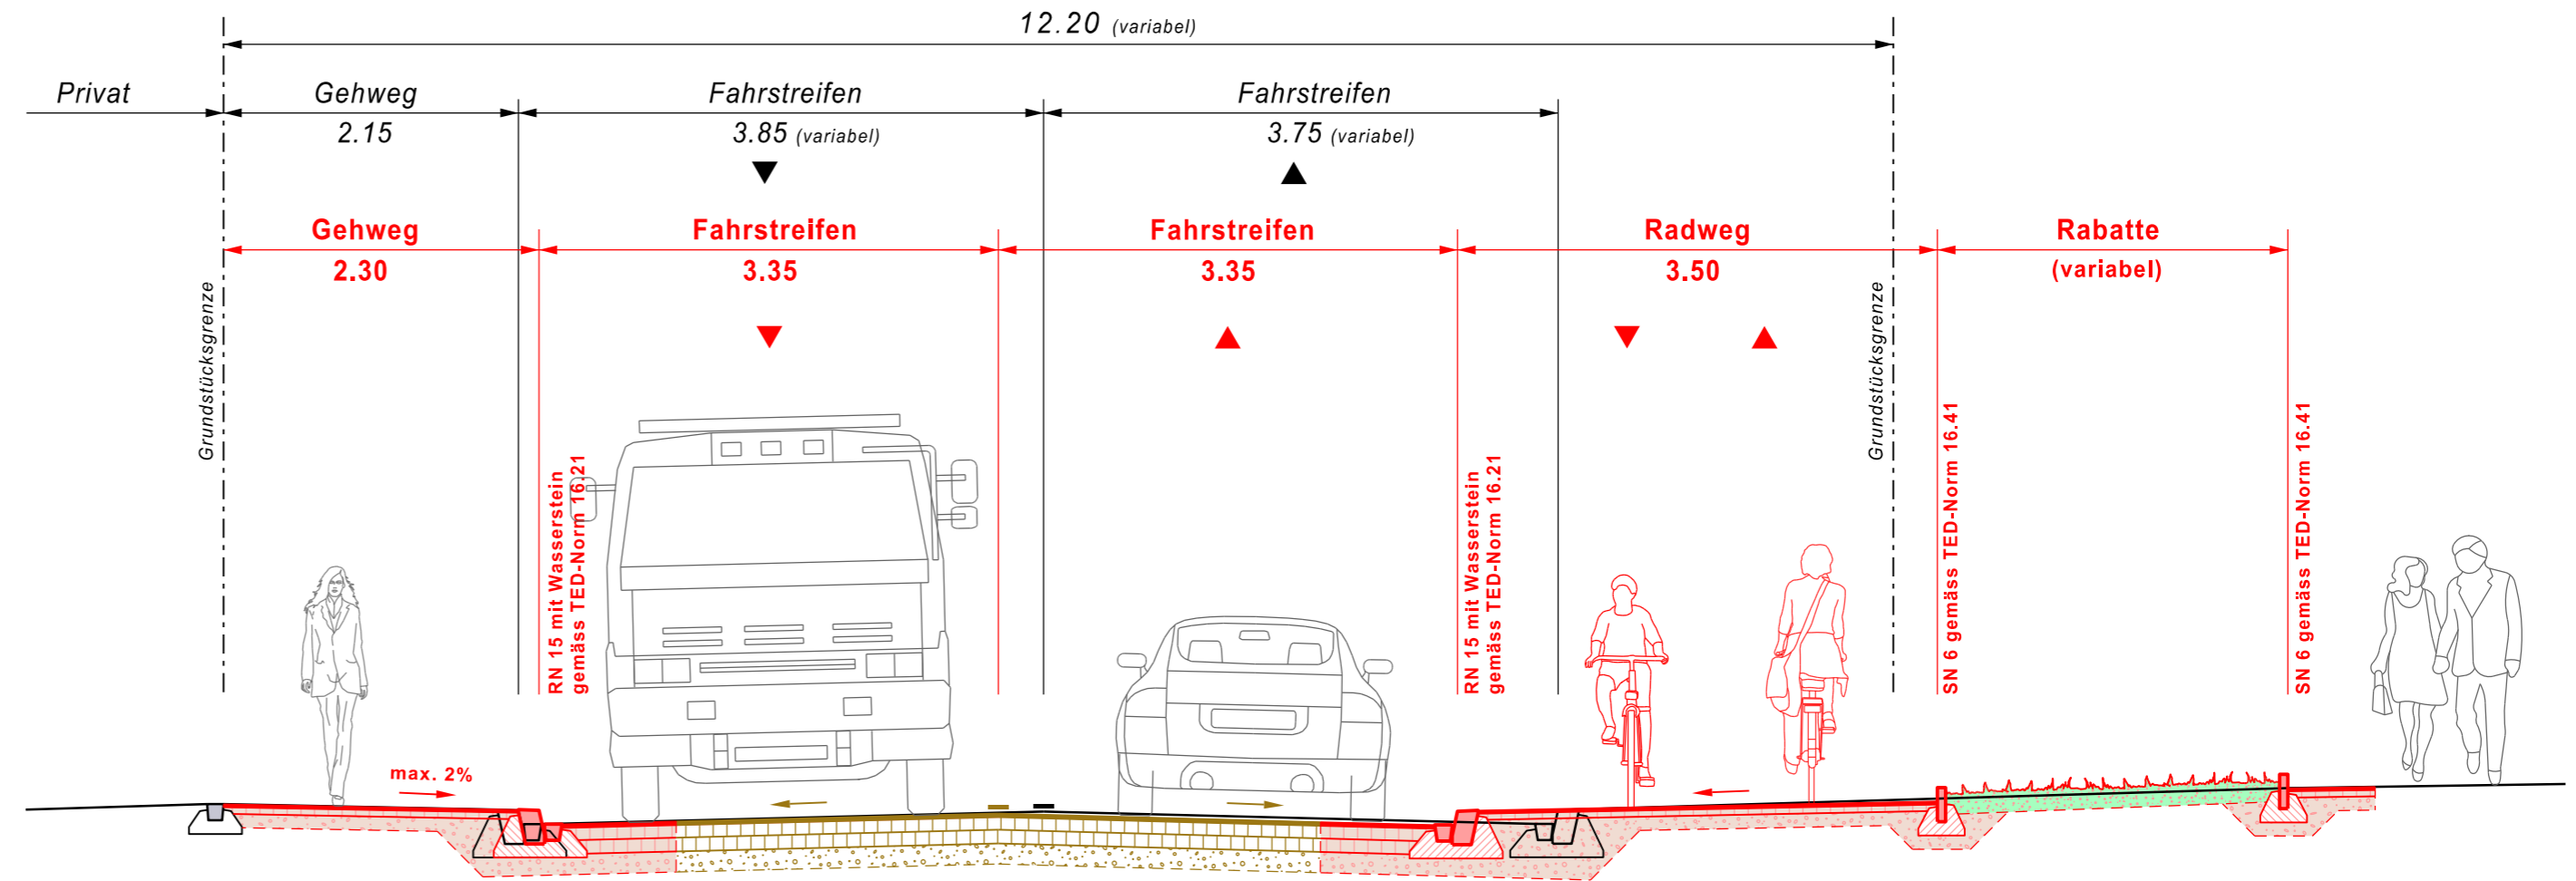

Anschluss-Projekt:
Bernerstrasse Süd
Bau Nr. 04162