

Stadt Zürich Tiefbauamt


Bauprojekt
Gsteigstrasse
 Regensdorferstrasse bis Gsteigstrasse 60
 Nötzlistrassen bis Gsteigstrasse 60

Auflageplan gemäss §16 StrG

Situation 1 : 200


Projektiert durch Stadt Zürich Tiefbauamt Planung + Projektierung, TPA Werdmühlplatz 3, 8001 Zürich Telefon 044 412 42 12		Ausfertigung für		
Bearb. / Gepr. WIB / PAN	Datum 01.10.2021	Format 30 / 105	TAZ Bau - Nr. 15001	Plan - Nr. 15001 - 43
TAZ Projektleitung IBS	Änderungen	Dateipfad G:\1_TPA-Projekte\15001_Gsteigstrasse\10_Pläne_Fotos\03_Bauprojekt		

Von Direktorin genehmigt, TAZ Projektleitung:

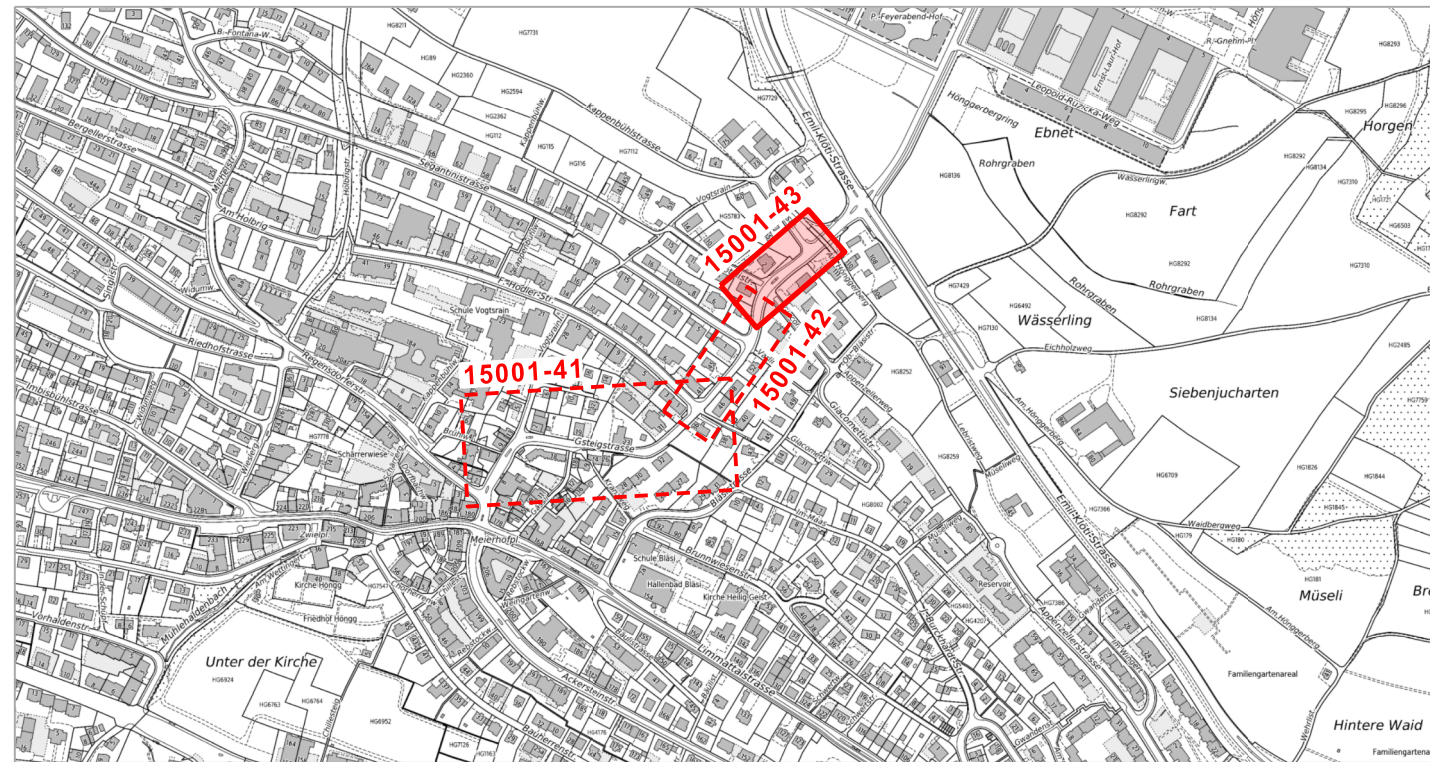

Legende	Bestehend	Projektiert
Strassenflächen		
Fussgängerflächen		
Pflästerungen / Chaussierung		
Gebäude		
Grünflächen / Rabatten		
Baum / Baumkranz (nicht befahrbar)		
Mauern, Treppen		
öffentliche Beleuchtung / VBZ-Masten		
Inselschutzpfosten (IP)		
Private Zu- + Wegfahrt		
Hauseingang		
Verkehrstafel		
Grenzpunkte / Grenzlinien		
Randstein		
Randsteinabsenkungen		
Belagsrampe		
Bundstein		
Bord- und Wasserstein		
Belagsgrenze		

Markierungen:	Bestehend	Projektiert
Fussgängerstreifen		
kein Vortritt		
Parkplätze öffentlich (P) Parkplätze privat (PP)		
Bushaltestelle		
Taktil-visuelle Markierung		

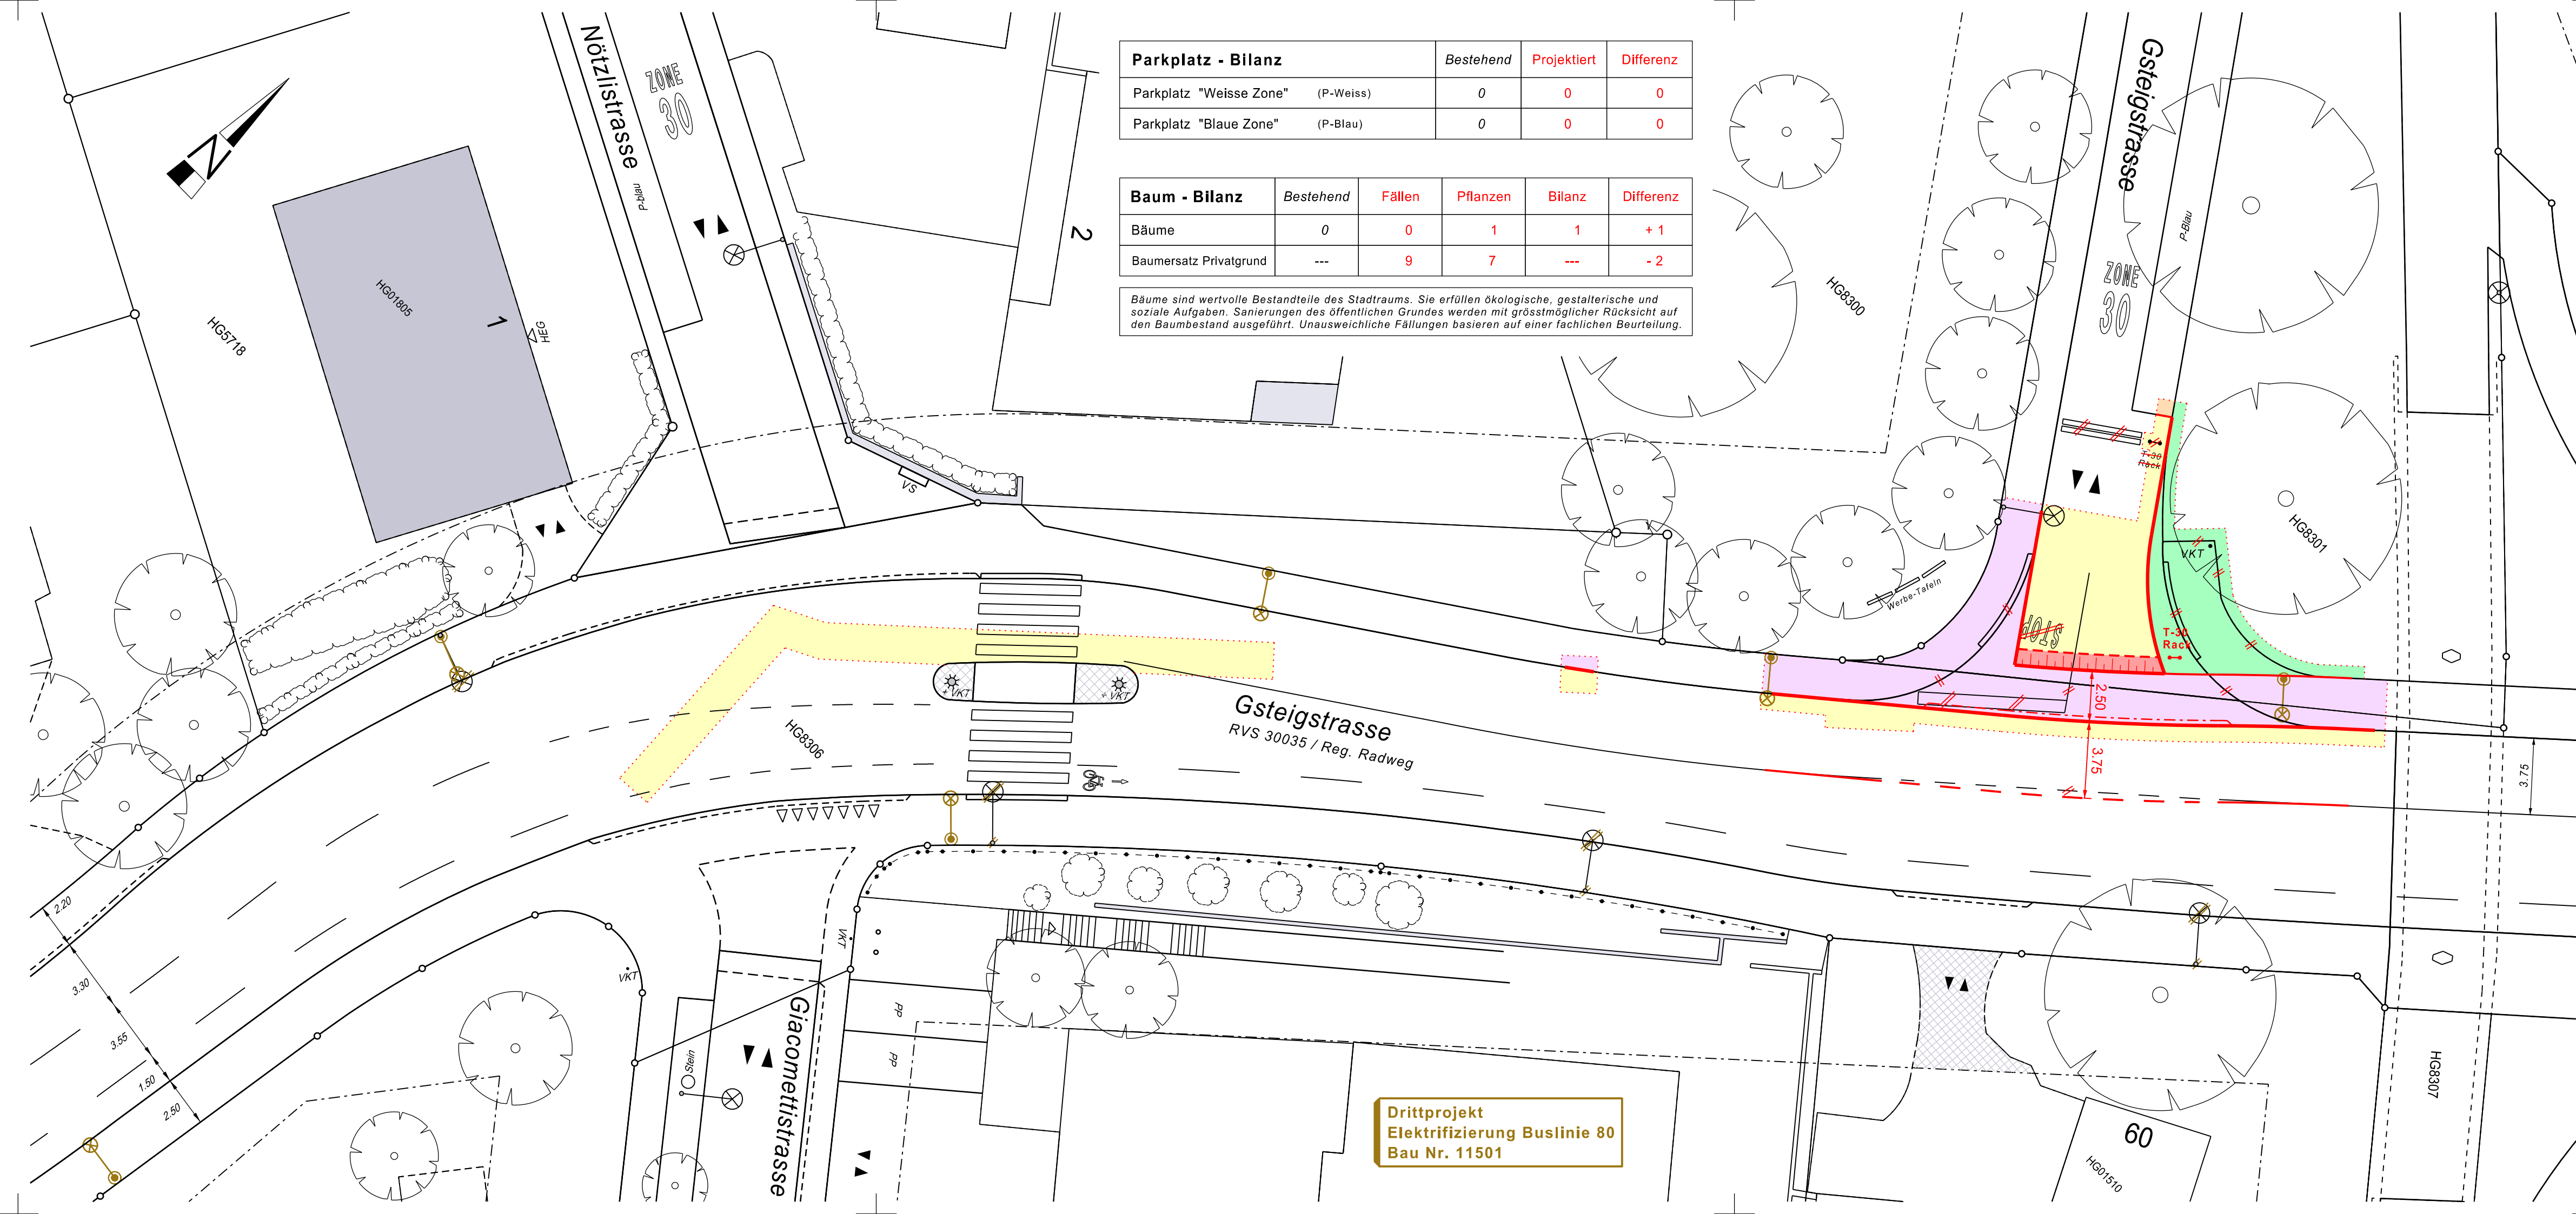

Drittprojekt
 Elektrifizierung Buslinie 80
 Bau Nr. 11501